
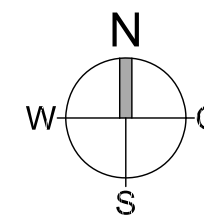


Naflastraße II Altentstadt

Wohnung W-09


**3-Zimmer-Wohnung
im 1. Obergeschoß mit 72.73 m²**

Diele	3.29 m ²
WC/AR	3.44 m ²
Bad	6.66 m ²
Kind	10.27 m ²
Eltern	17.48 m ²
Gang	3.43 m ²
Kochen/Essen/Wohnen	28.16 m ²
Gesamt	72.73 m²
Balkon	19.76 m ²
Box	1.72 m ²
Keller	7.10 m ²

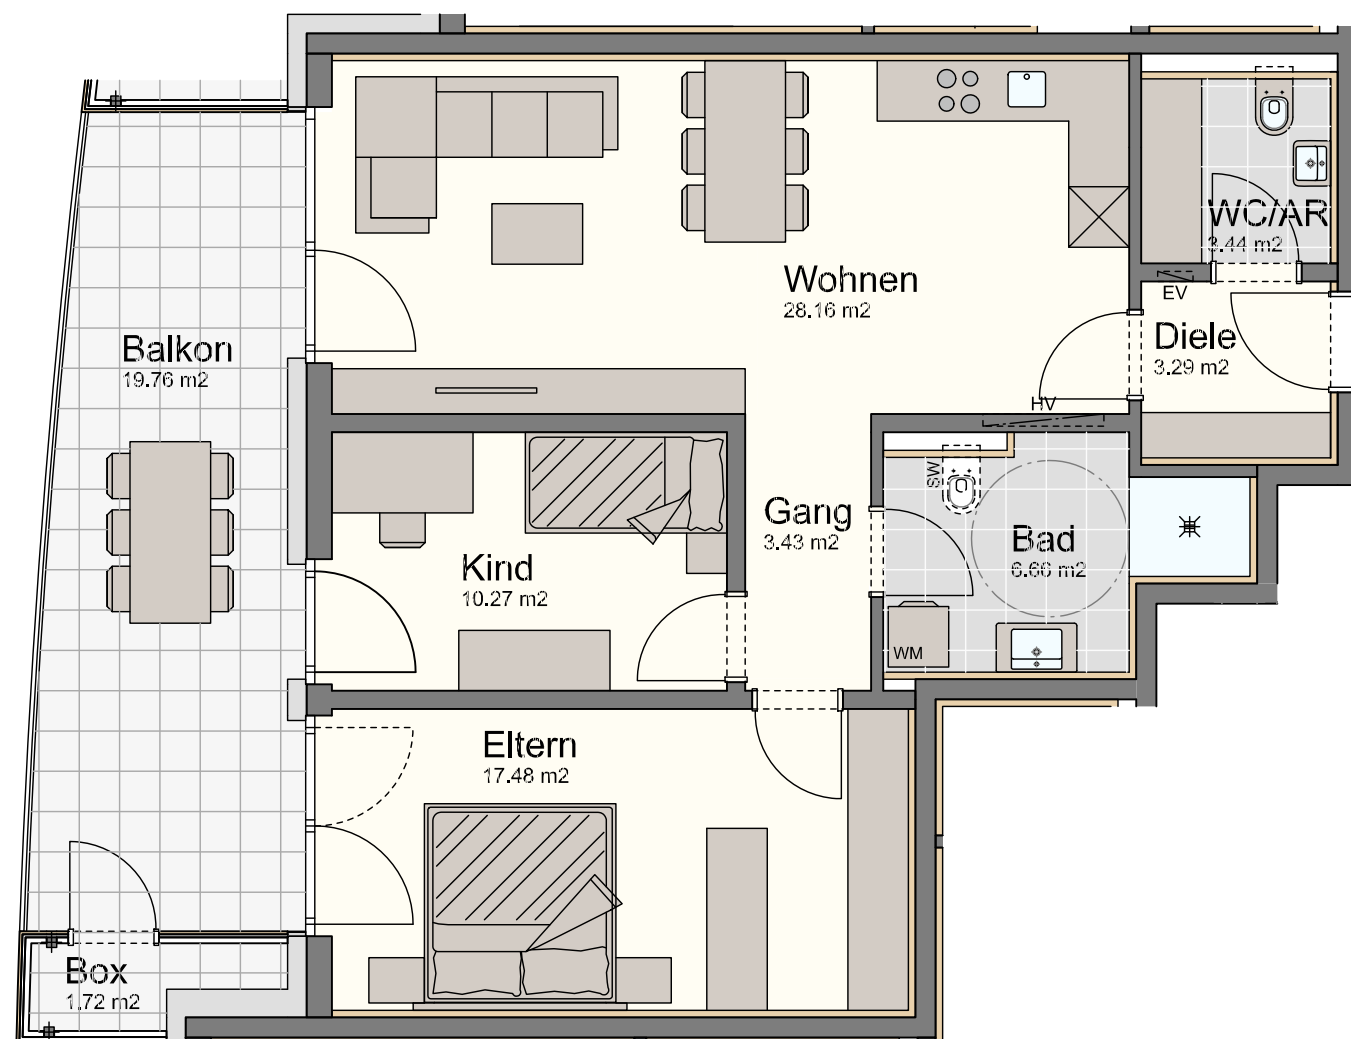


Legende:

- Sw. = Sonderwunsch
- HV = Heizverteiler
- EV = Elektroverteiler
- WM = Waschmaschine
- ~ = Außenwasserhahn
- ⊕ = Höhenkoten
- ⊙ = Stahlsäule statisch notwendig!
- ☒ = Flachdach bekies (Bei Nutzung Dachabdichtung nicht beschädigen!)

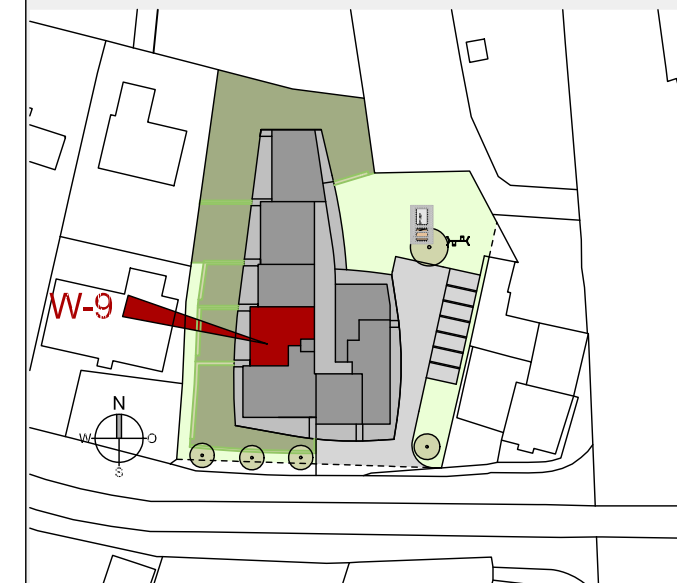

Maßstab 1:75 (1cm = 75cm)

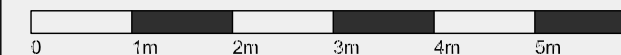

Datum 28. Oktober 2022