
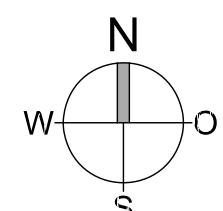


Naflastraße II Altenstadt


Wohnung W-12

4-Zimmer-Wohnung
im 1.Obergeschoß mit 82.99 m²

Diele	6.46 m ²
Gang	5.10 m ²
WC/AR	4.68 m ²
Bad	7.14 m ²
Arbeiten	6.68 m ²
Kind	8.60 m ²
Eltern	11.98 m ²
Kochen/Essen/Wohnen	32.35 m ²
Gesamt	82.99 m²
Balkon 1	26.73 m ²
Balkon 2	26.15 m ²
Box1	1.51 m ²
Keller	10.10 m ²

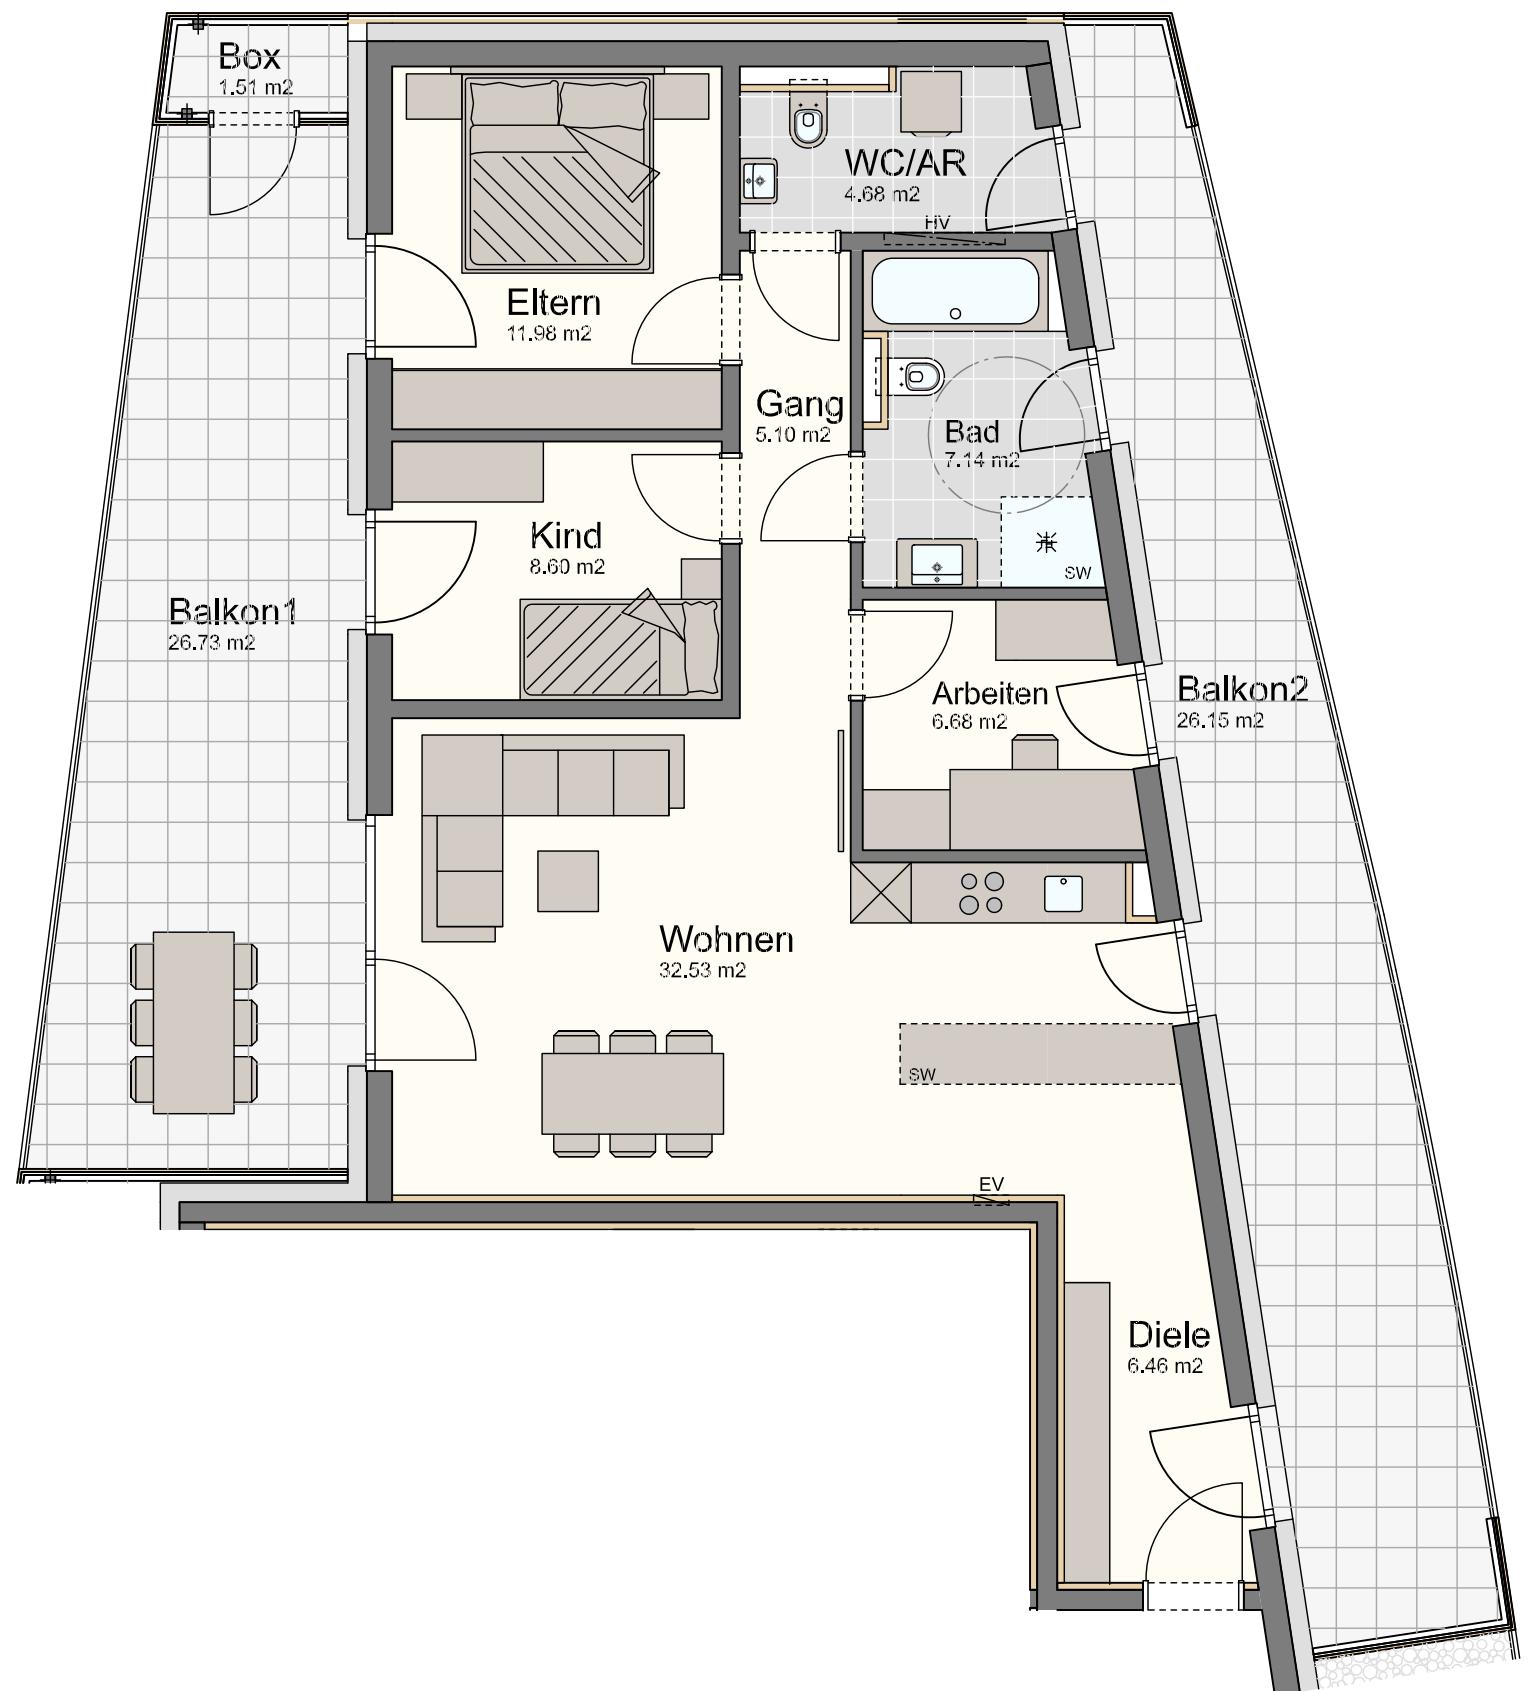

Legende:
 Sw. = Sonderwunsch
 HV = Heizverteiler
 EV = Elektroverteiler
 WM = Waschmaschine
 ~ = Außenwasserhahn
 ● = Höhenkofen
 ● = Stahlsäule statisch notwendig!
 ☐ = Flachdach bekiest
 (Bei Nutzung Dachabdichtung nicht beschädigen!)

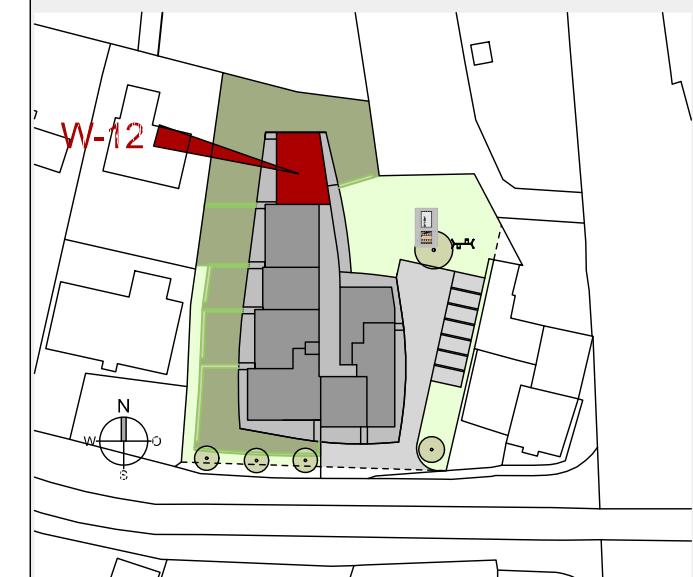

Maßstab 1:75
(1cm = 75cm)
0 1m 2m 3m 4m 5m

Datum 28. Oktober 2022