
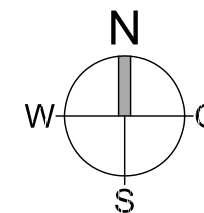


Naflastraße II Altentstadt


Wohnung W-17

**3-Zimmer-Wohnung
im 2. Obergeschoß mit 72.73 m²**


Diele	3.29 m ²
WC/AR	3.44 m ²
Bad	6.66 m ²
Kind	10.27 m ²
Eltern	17.48 m ²
Gang	3.43 m ²
Kochen/Essen/Wohnen	28.16 m ²
Gesamt	72.73 m²
Balkon	19.76 m ²
Box	1.72 m ²
Keller	8.60 m ²

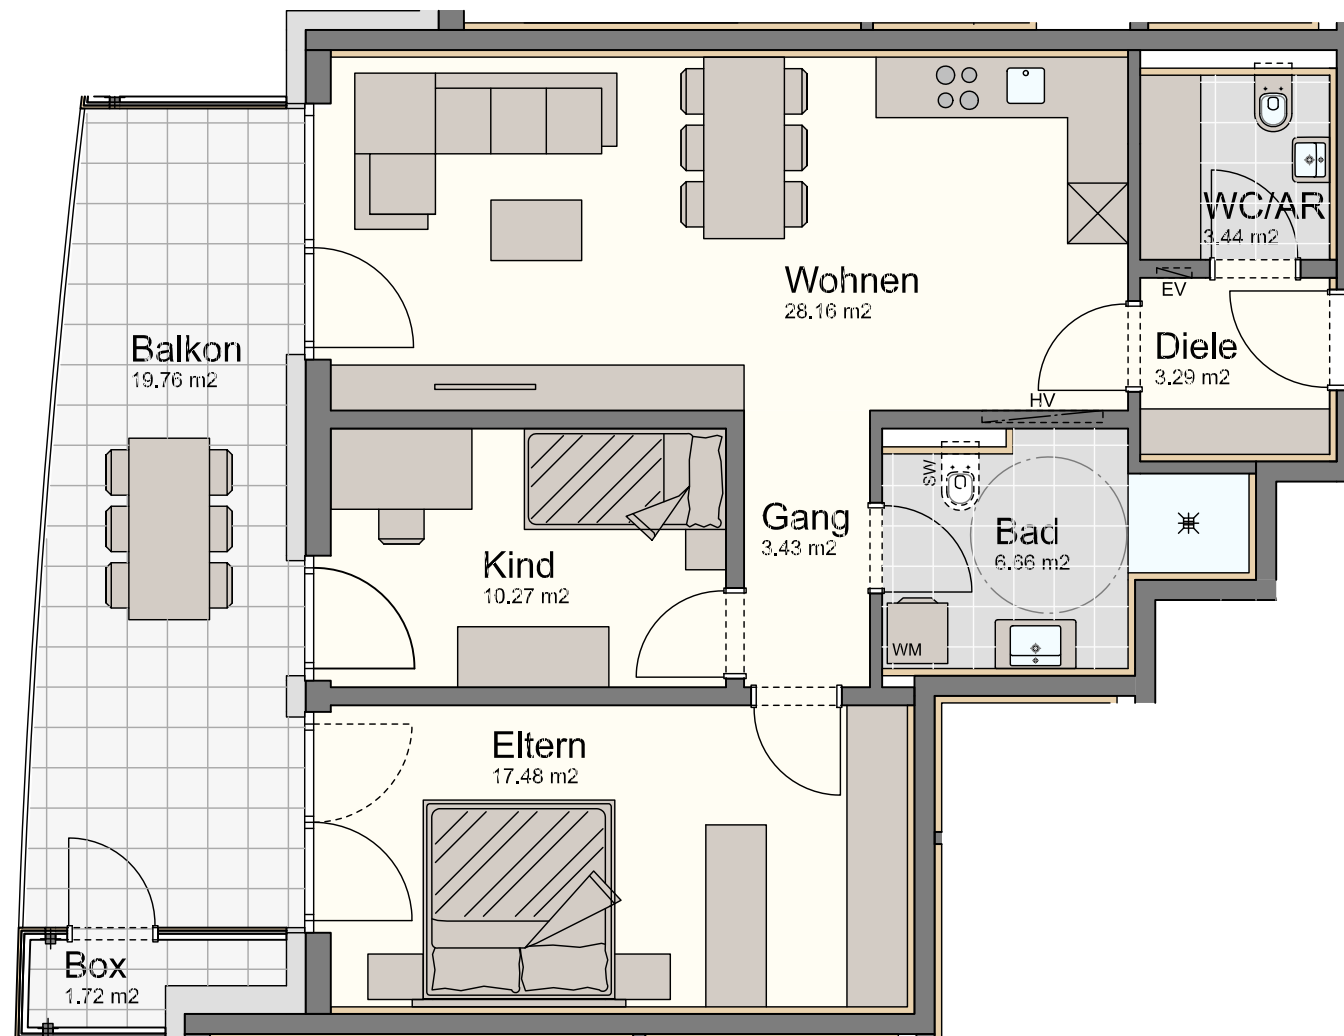

- Legende:**
- Sw. = Sonderwunsch
 - HV = Heizverteiler
 - EV = Elektroverteiler
 - WM = Waschmaschine
 - ~ = Außenwasserhahn
 - ⊕ = Höhenkoten
 - ⊗ = Stahlsäule statisch notwendig!
 - ☒ = Flachdach bekieft
(Bei Nutzung Dachabdichtung nicht beschädigen!)

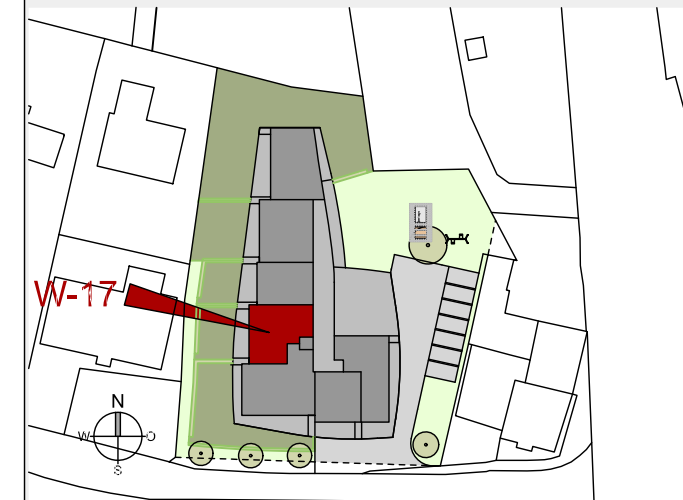

Maßstab 1:75 (1cm = 75cm)

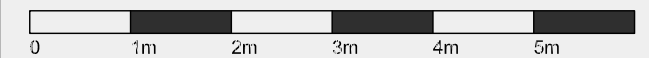

Datum 28. Oktober 2022