
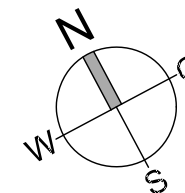


Helvetia Dornbirn

Wohnung W-04 Haus A

2-Zimmer-Wohnung
im 1.Obergeschoss mit 51.73 m²


Diele	8.20 m ²
Bad/WC	6.82 m ²
Schlafen	12.60 m ²
Kochen/Essen/Wohnen	24.11 m ²
Gesamt	51.73 m²
Balkon	10.23 m ²
Box	2.02 m ²
Keller	5.90 m ²

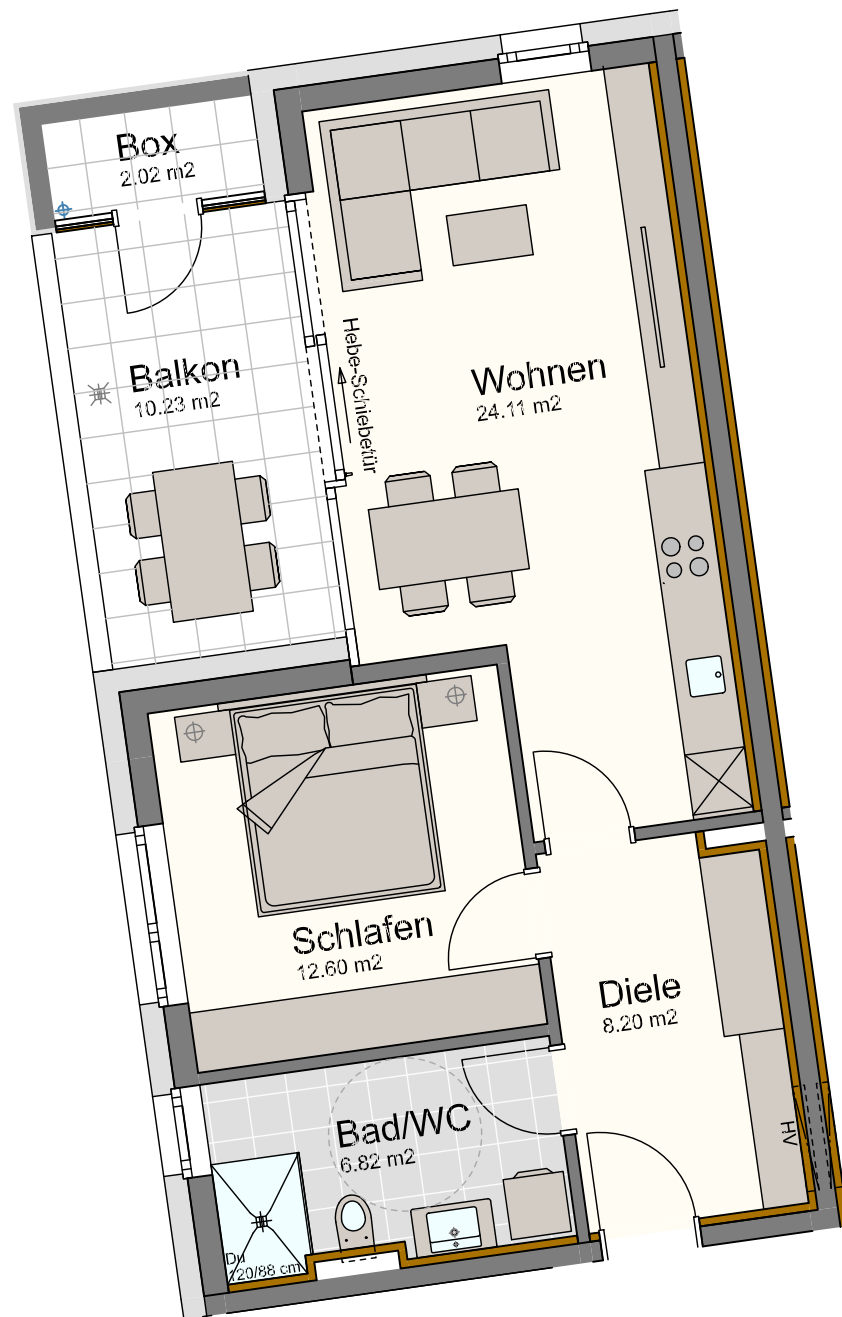


Legende:

- Sw. = Sonderwunsch
- HV = Heizverteiler
- EV = Elektroverteiler
- WM = Waschmaschine
- ~ = Außenwasserhahn
- ⊕ = Höhenkoten
- ⊗ = Stahlsäule statisch notwendig!
- ▨ = Flachdach bekies

(Bei Nutzung Dachabdichtung nicht beschädigen!)

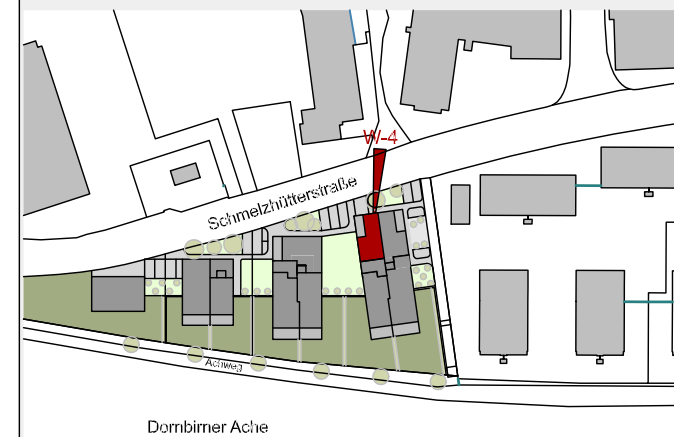

Maßstab 1:75 (1cm = 75cm)

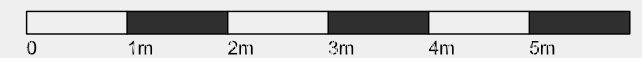

Datum 22. Juli 2024

