
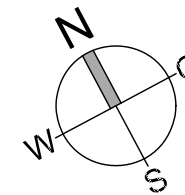


Helvetia Dornbirn

Wohnung W-01 Haus B

3-Zimmer-Wohnung
im Erdgeschoss mit 72.85 m²


Diele	11.12 m ²
WC	2.26 m ²
AR	3.17 m ²
Bad	7.55 m ²
Kind	9.60 m ²
Eltern	11.52 m ²
Kochen/Essen/Wohnen	27.63 m ²
Gesamt	72.85 m²
Terrasse	15.39 m ²
Box	2.73 m ²
Garten	144.56 m ²
Keller	5.74 m ²

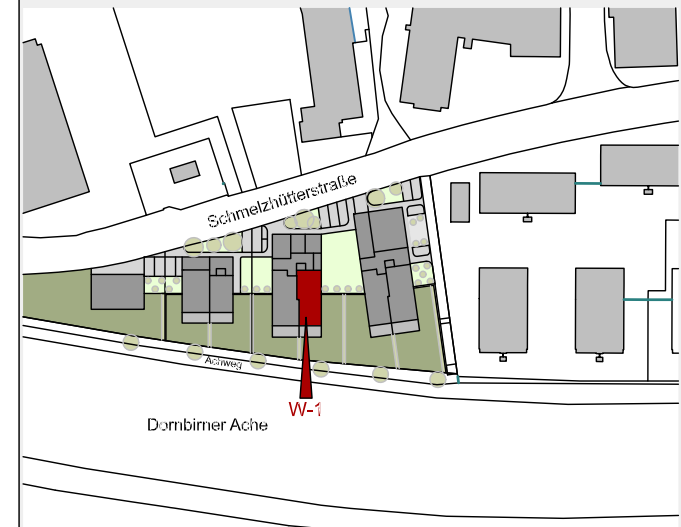

Legende:

- Sw. = Sonderwunsch
- HV = Heizverteiler
- EV = Elektroverteiler
- WM = Waschmaschine
- ve = Außenwasserhahn
- ⊕ = Höhenkoten
- ⊗ = Stahlsäule statisch notwendig!
- ▒ = Flachdach bekieset (Bei Nutzung Dachabdichtung nicht beschädigen!)

Maßstab 1:75 (1cm = 75cm)

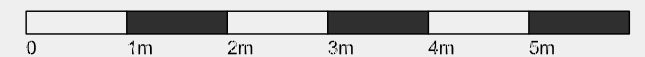

Datum 14. November 2023