
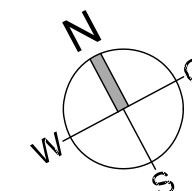


Helvetia Dornbirn

Wohnung W-03 Haus B

3-Zimmer-Wohnung
im 1.Obergeschoss mit 66.35 m²


Diele	6.76 m ²
Bad/WC	8.11 m ²
Kind	10.64 m ²
Eltern	12.17 m ²
Kochen/Essen/Wohnen	28.67 m ²
Gesamt	66.35 m²
Balkon	11.58 m ²
Box	1.69 m ²
Keller	6.00 m ²

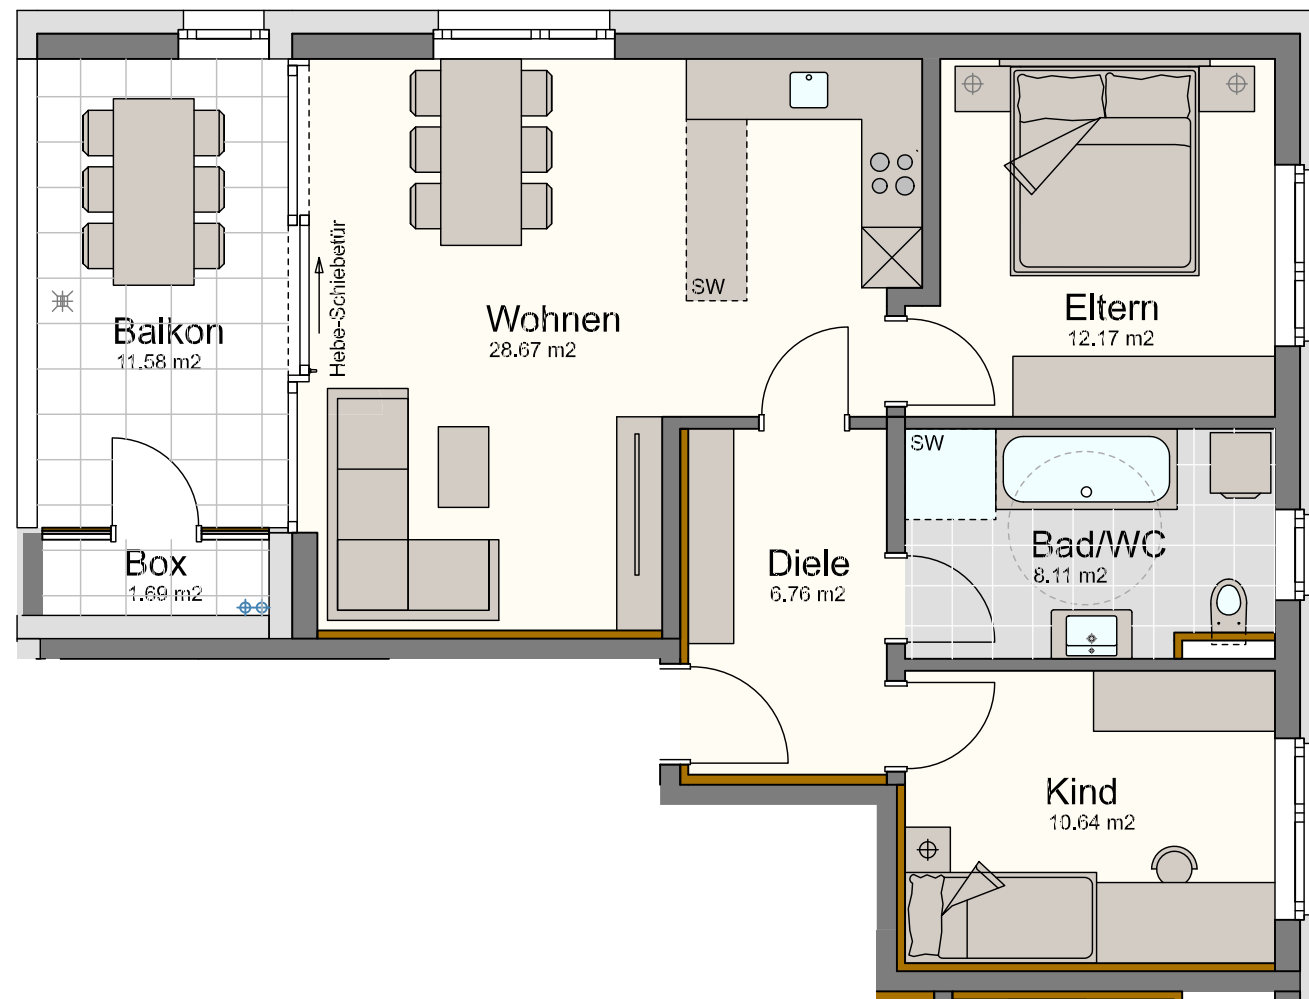

- Legende:**
- Sw. = Sonderwunsch
 - HV = Heizverteiler
 - EV = Elektroverteiler
 - WM = Waschmaschine
 - ~ = Außenwasserhahn
 - ⊕ = Höhenkoten
 - ⊗ = Stahlsäule statisch notwendig!
 - ▨ = Flachdach bekies (Bei Nutzung Dachabdichtung nicht beschädigen!)



Maßstab 1:75 (1cm = 75cm)

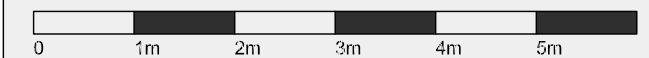

Datum 14. November 2023