


Sämtliche im Plan dargestellte Einrichtungsgegenstände, wie Möbel, Küche, Wasch- und Spülmaschinen, etc. sind nicht in der Standardausführung enthalten.  
 Alle sanitären Einrichtungsgegenstände sind nur symbolisch dargestellt. Die Produkte sind in der Ausstattungsbeschreibung beschrieben.  
 Flächenangaben sind Rohbaumaße.

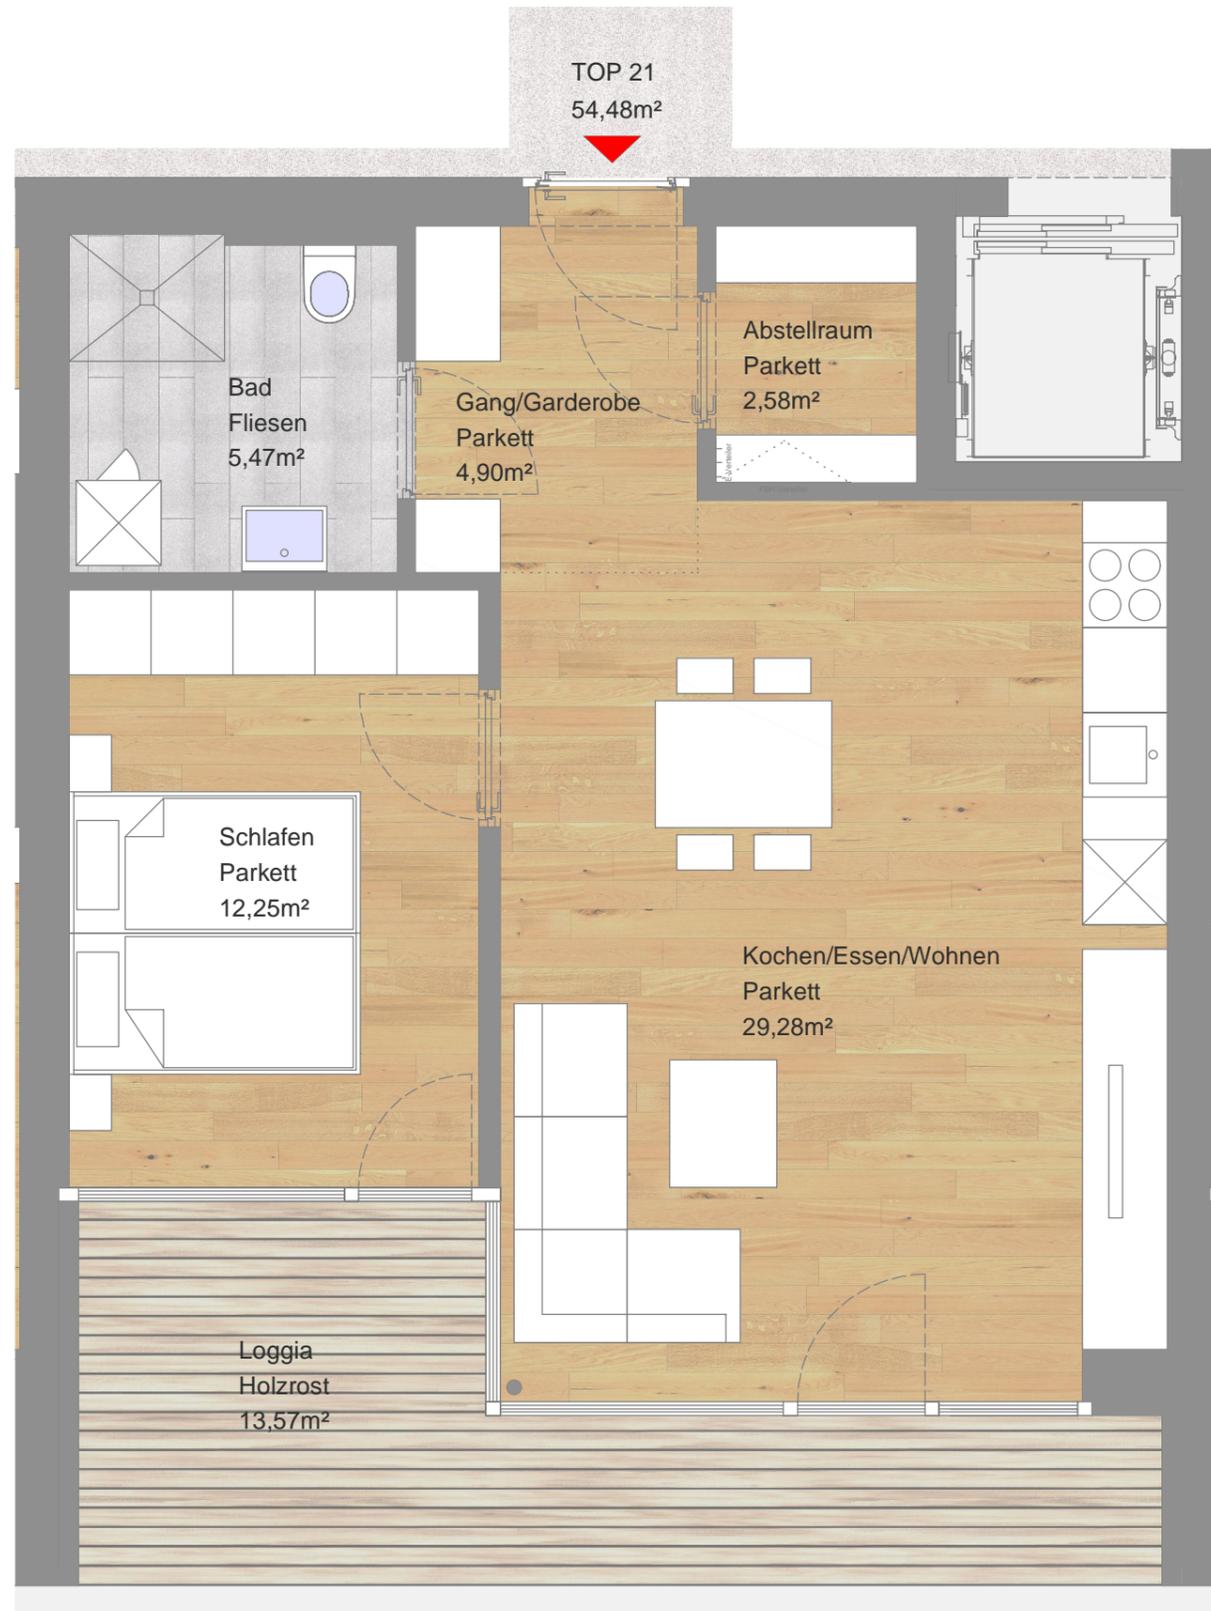

Schlafen	12,25	m <sup>2</sup>
Kochen / Essen / Wohnen	29,28	m <sup>2</sup>
Bad / WC	5,47	m <sup>2</sup>
Abstellraum	2,58	m <sup>2</sup>
Gang / Garderobe	4,90	m <sup>2</sup>
<b>Wohnfläche</b>	<b>54,48</b>	<b>m<sup>2</sup></b>
Kellerabteil	6,60	m <sup>2</sup>
Loggia	13,57	m <sup>2</sup>

Verkaufsplan Top W21 | OG1 | 569



145-19 MWH in der Mellen