



**Wohnanlage**  
Schregenbergstraße  
Feldkirch - Tosters

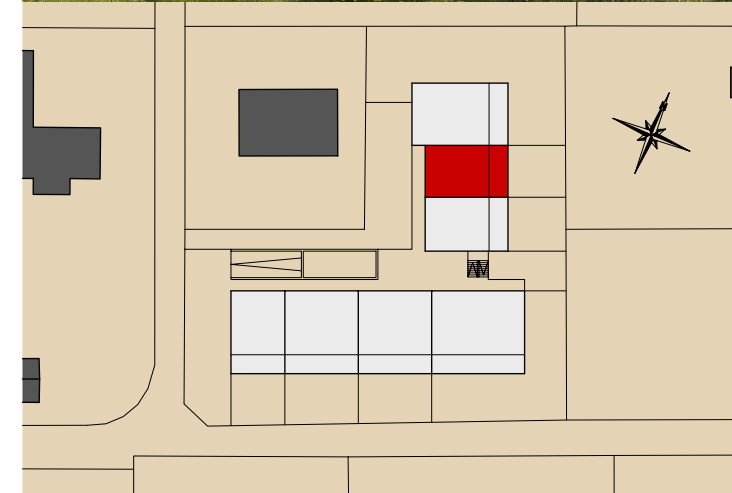

**TOP W13**  
**2-Zimmer-Wohnung**  
**OG**

Wohnung	ca. 47,8m <sup>2</sup>
Terrasse	ca. 16m <sup>2</sup>
Keller	ca. 4,6m <sup>2</sup>

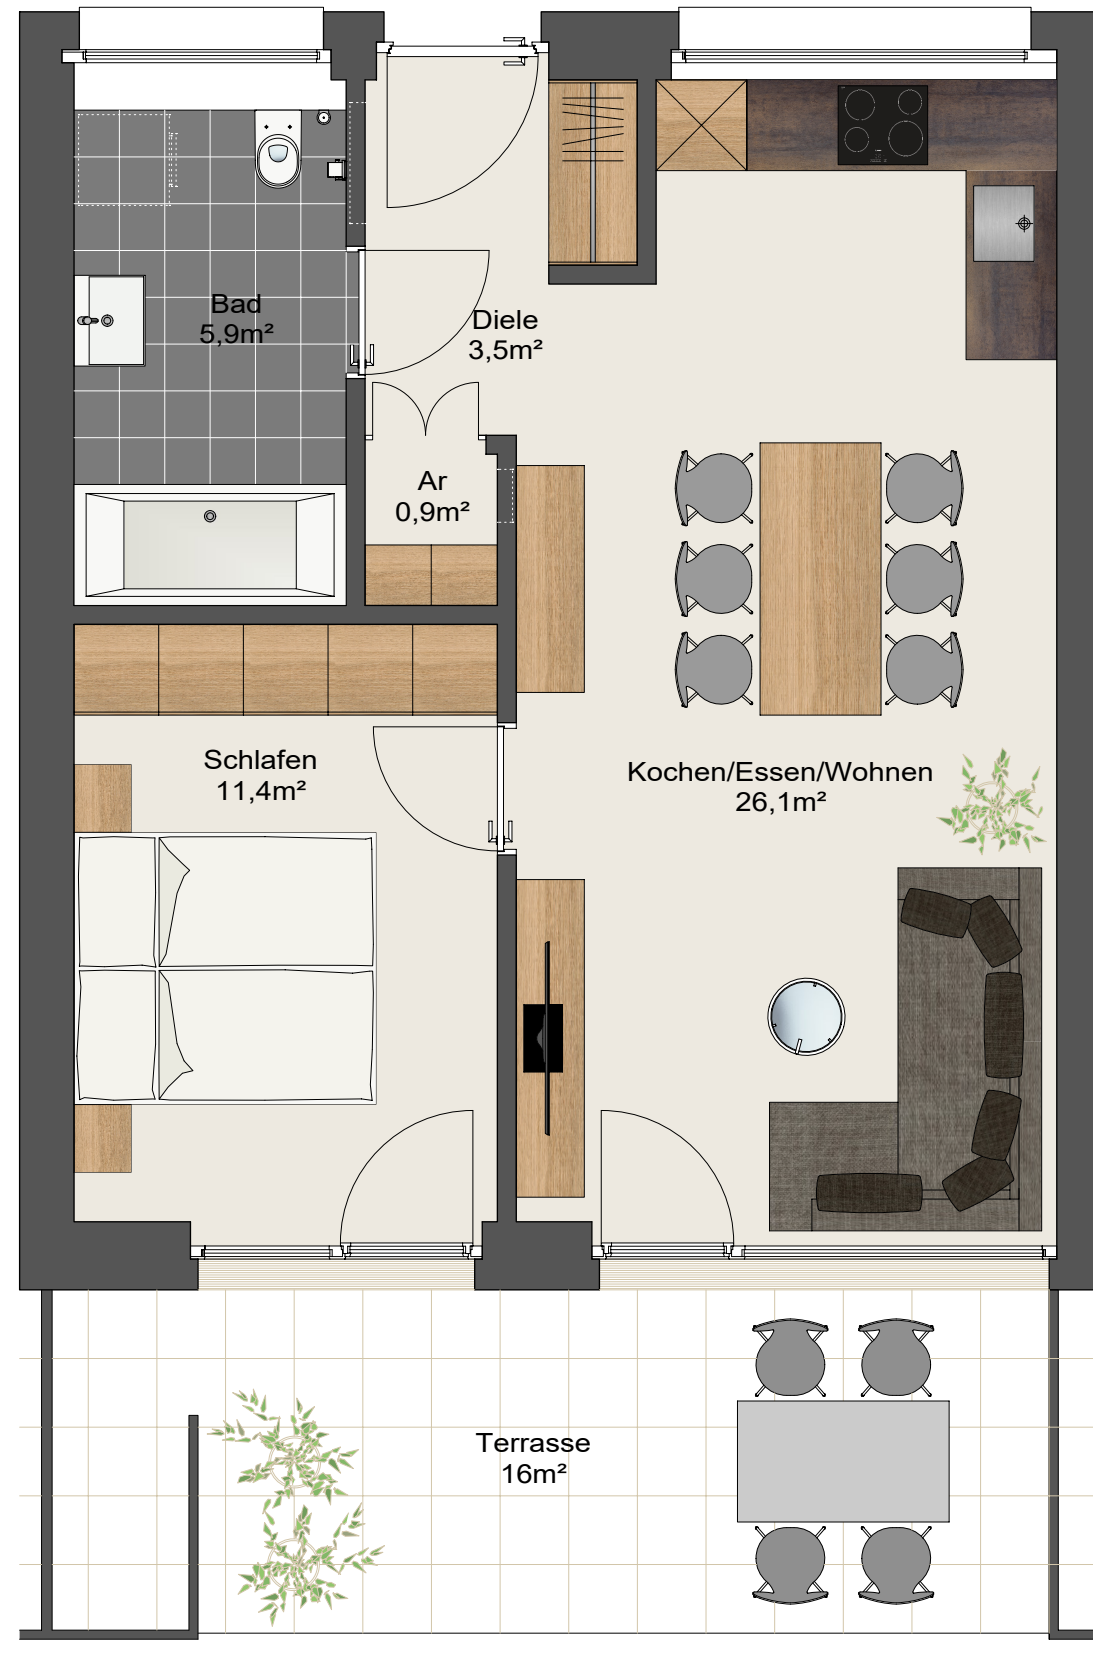

M 1:50

**PANORAMA** *Wohnen ganz sehen.*  
Panorama Wohnbau GmbH

Mag. Günther Ammann • Neustadt 14, 6800 Feldkirch  
T +43 (0)5522 23884 • office@panorama-wohnbau.at

ALLE MASSE SIND ROHBAUMASSE. DIE GARTENANTEILE SIND CA.-ANGABEN UND KÖNNEN ZUR NATUR DIFFERIEREN. STRICHLIERT DARGESTELLTE EINRICHTUNGSGEGENSTÄNDE (SANITÄRBEREICH) SIND NICHT IM STANDARD ENTHALTEN. GERINGFÜGIGE ÄNDERUNGEN SIND AUS TECHNISCHEN GRÜNDEN MÖGLICH.