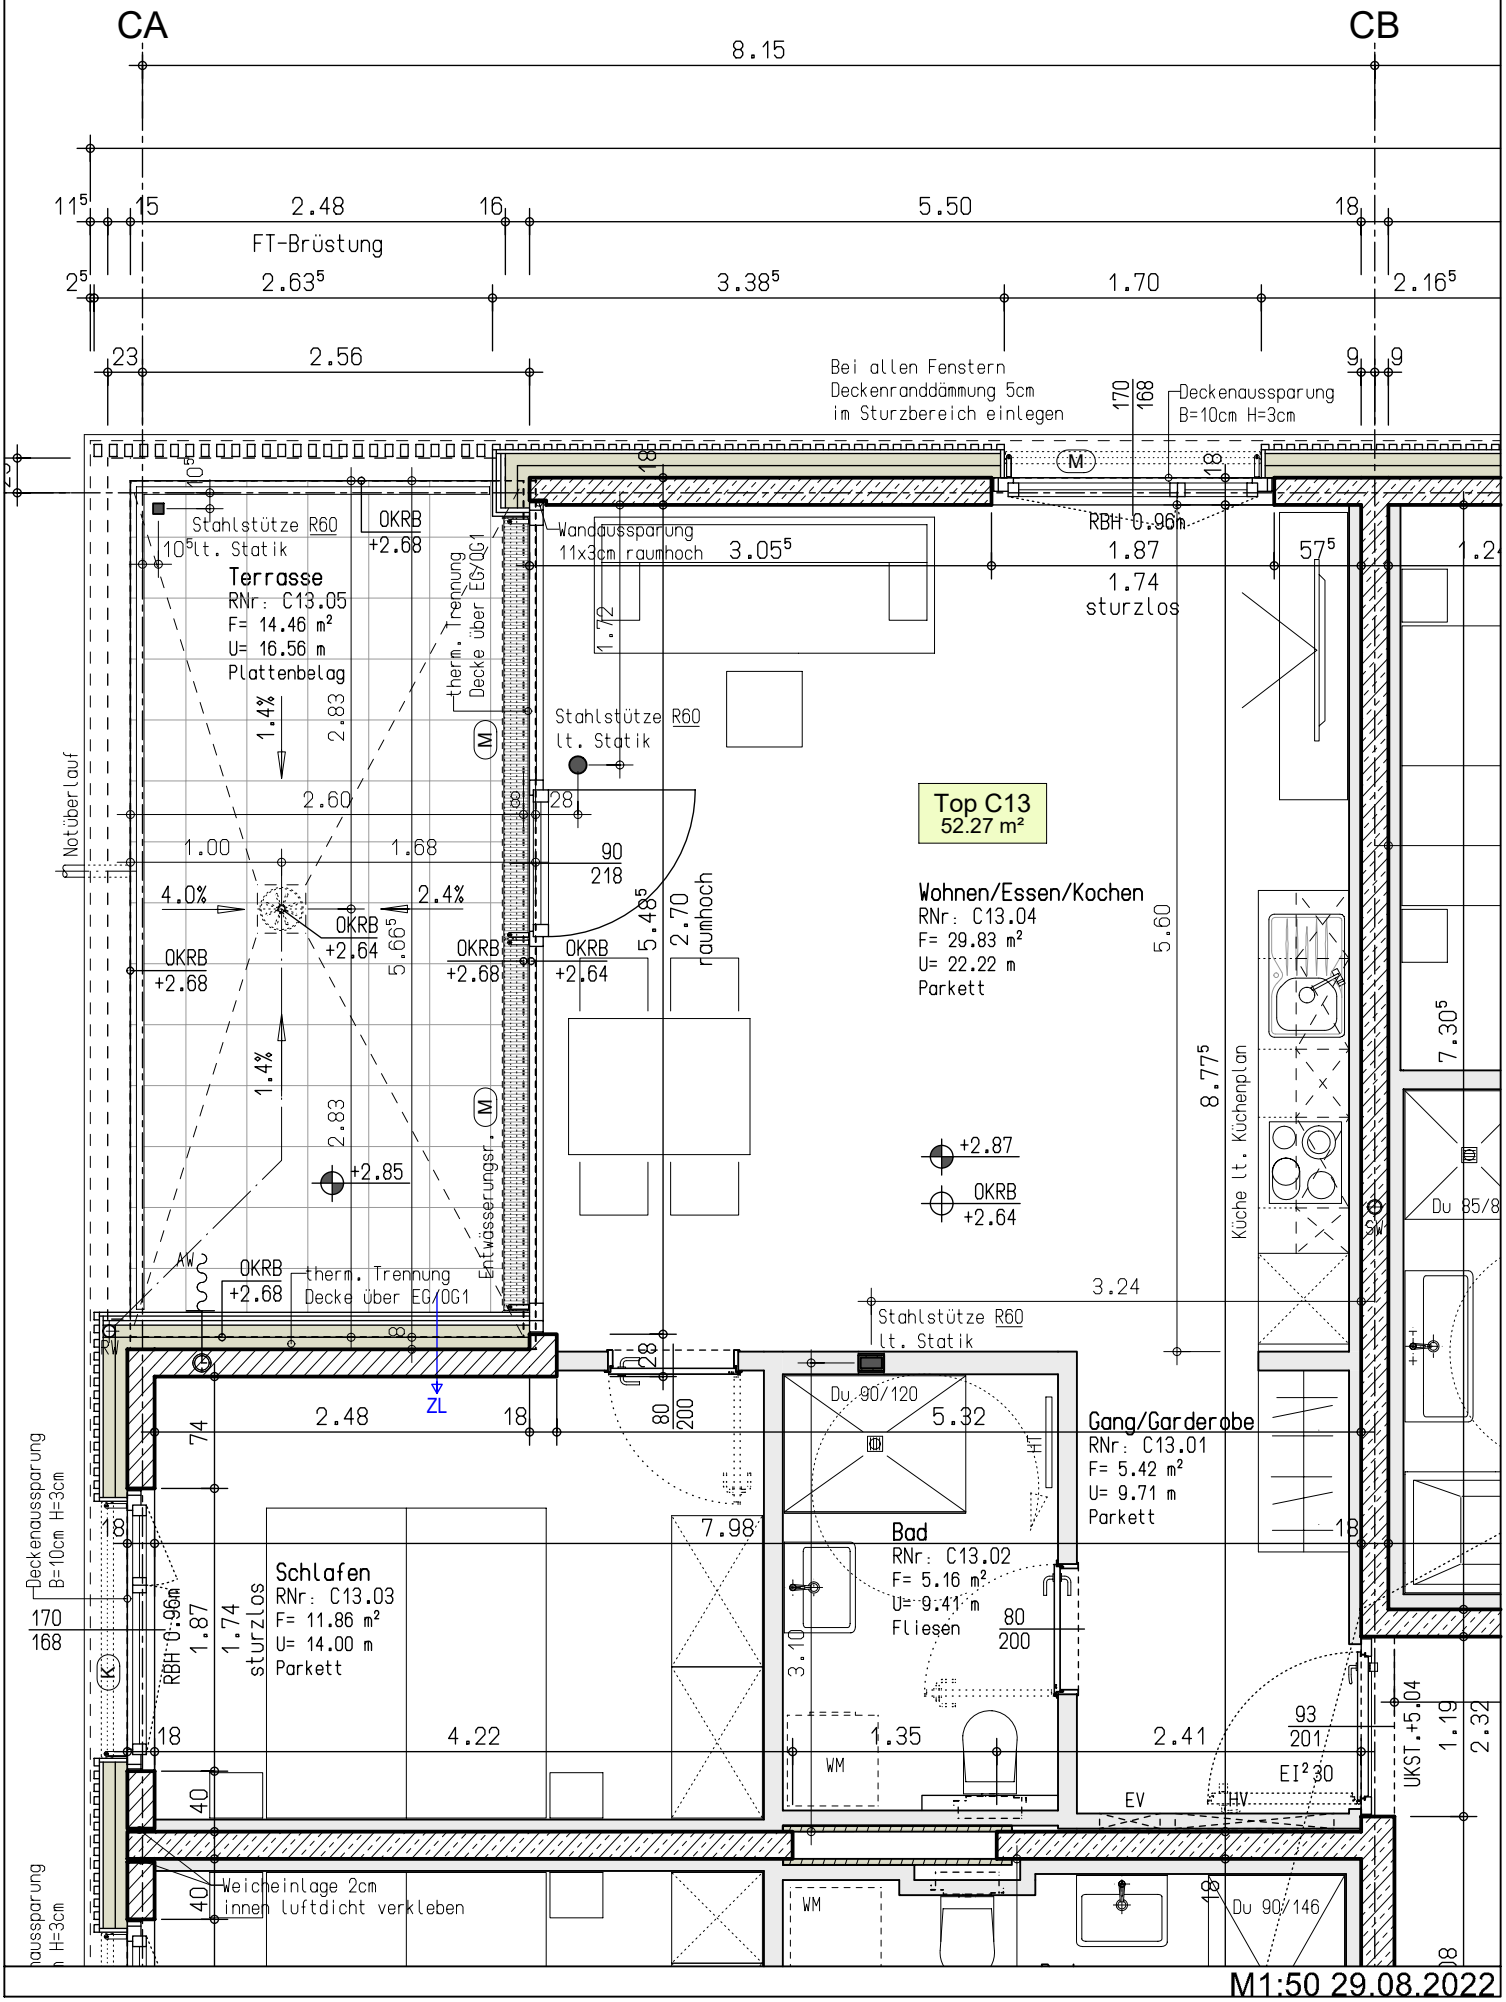
CA
CB
8.15
11.5
15
2.48
16
5.50
18
FT-Brüstung
2.5
2.63.5
3.38.5
1.70
2.16.5
23
2.56
9
9
Bei allen Fenstern
Deckenranddämmung 5cm
im Sturzbereich einlegen
170
168
Deckenaussparung
B=10cm H=3cm
Stahlstütze R60
10.5lt. Statik
OKRB
+2.68
Terrasse
RNr: C13.05
F= 14.46 m²
U= 16.56 m
Plattenbelag
therm. Trennung
Decke über EG/OG1
Wandaussparung
11x3cm raumhoch
3.05.5
RBH 0.96m
1.87
1.74
sturzlos
57.5
Stahlstütze R60
lt. Statik
Top C13
52.27 m²
Wohnen/Essen/Kochen
RNr: C13.04
F= 29.83 m²
U= 22.22 m
Parkett
Notüberlauf
1.4%
2.83
2.60
1.00
1.68
4.0%
2.4%
OKRB
+2.64
5.66.5
5.48.5
2.70
raumhoch
90
218
28
5.60
8.77.5
Küche lt. Küchenplan
7.30.5
+2.87
+2.85
Entwässerungsr.
AW
RW
3.24
Du 85/8
Du 90/120
5.32
Gang/Garderobe
RNr: C13.01
F= 5.42 m²
U= 9.71 m
Parkett
2.48
74
80
200
7.98
Bad
RNr: C13.02
F= 5.16 m²
U= 9.41 m
Fliesen
Schlafen
RNr: C13.03
F= 11.86 m²
U= 14.00 m
Parkett
3.10
4.22
1.35
2.41
93
201
EI² 30
EV
HV
WM
UKST.+5.04
1.19
2.32
Weicheinlage 2cm
innen luftdicht verkleben
Du 90/146
ZL