


Sohlstrasse , Hohenems 4-Zimmer Wohnung | TOP 05 | Obergeschoss Wohnfläche: 94.26 m² | Terrasse: 22.57 m²

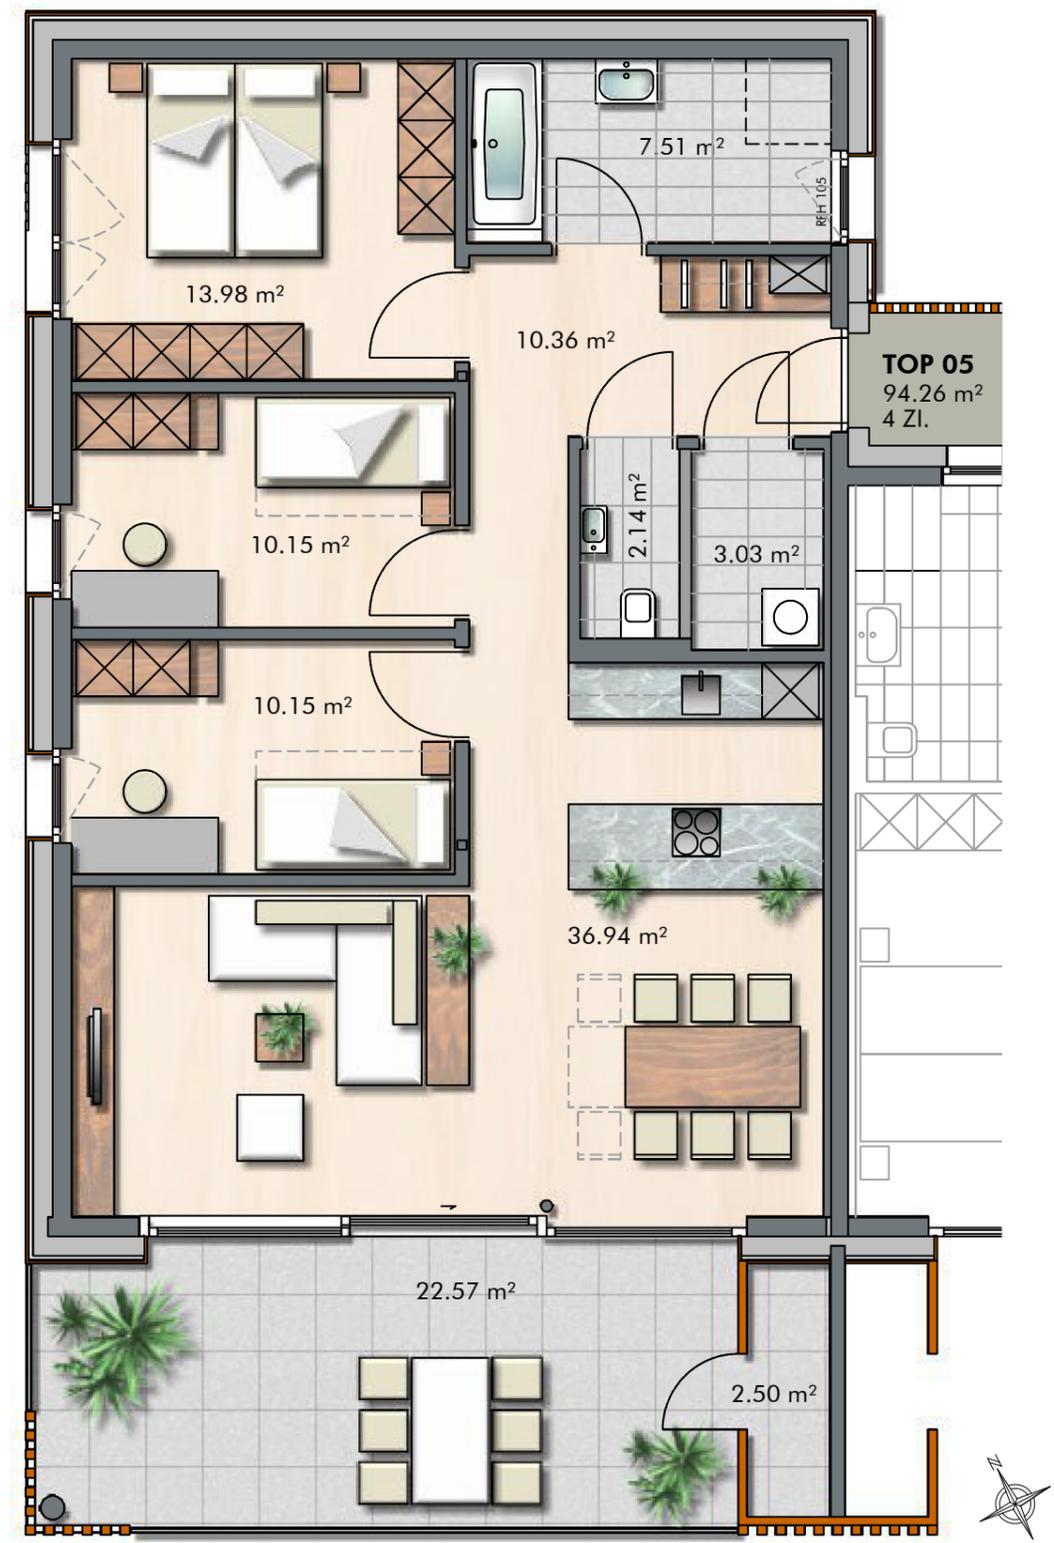

INFORMATIONEN

LEGENDE
 EV Elektroverteiler BH Brüstungshöhe
 HV Heizungsverteiler Ⓞ Wendekreis Rollstuhl / dm 1.50 m

M 1: 75 0 500 1000 2000 3000

LAGEPLAN

Obergeschoss

BEMERKUNGEN

10.01.2024

Alle Maße sind Rohbaumaße und ca. Angaben und können zur Natur differieren.

Ausschließlich die in der Bau- und Ausstattungsbeschreibung aufgeführte Einrichtung ist in der Grundausstattung enthalten.

Sonstige im Verkaufsplan, Rendering oder Werbung gezeigten Gegenstände dienen der Illustration.