


Sohlstrasse , Hohenems

4-Zimmer Wohnung I TOP 10 I Dachgeschoss

Wohnfläche: 94.13 m² | Terrasse: 22.55 m²

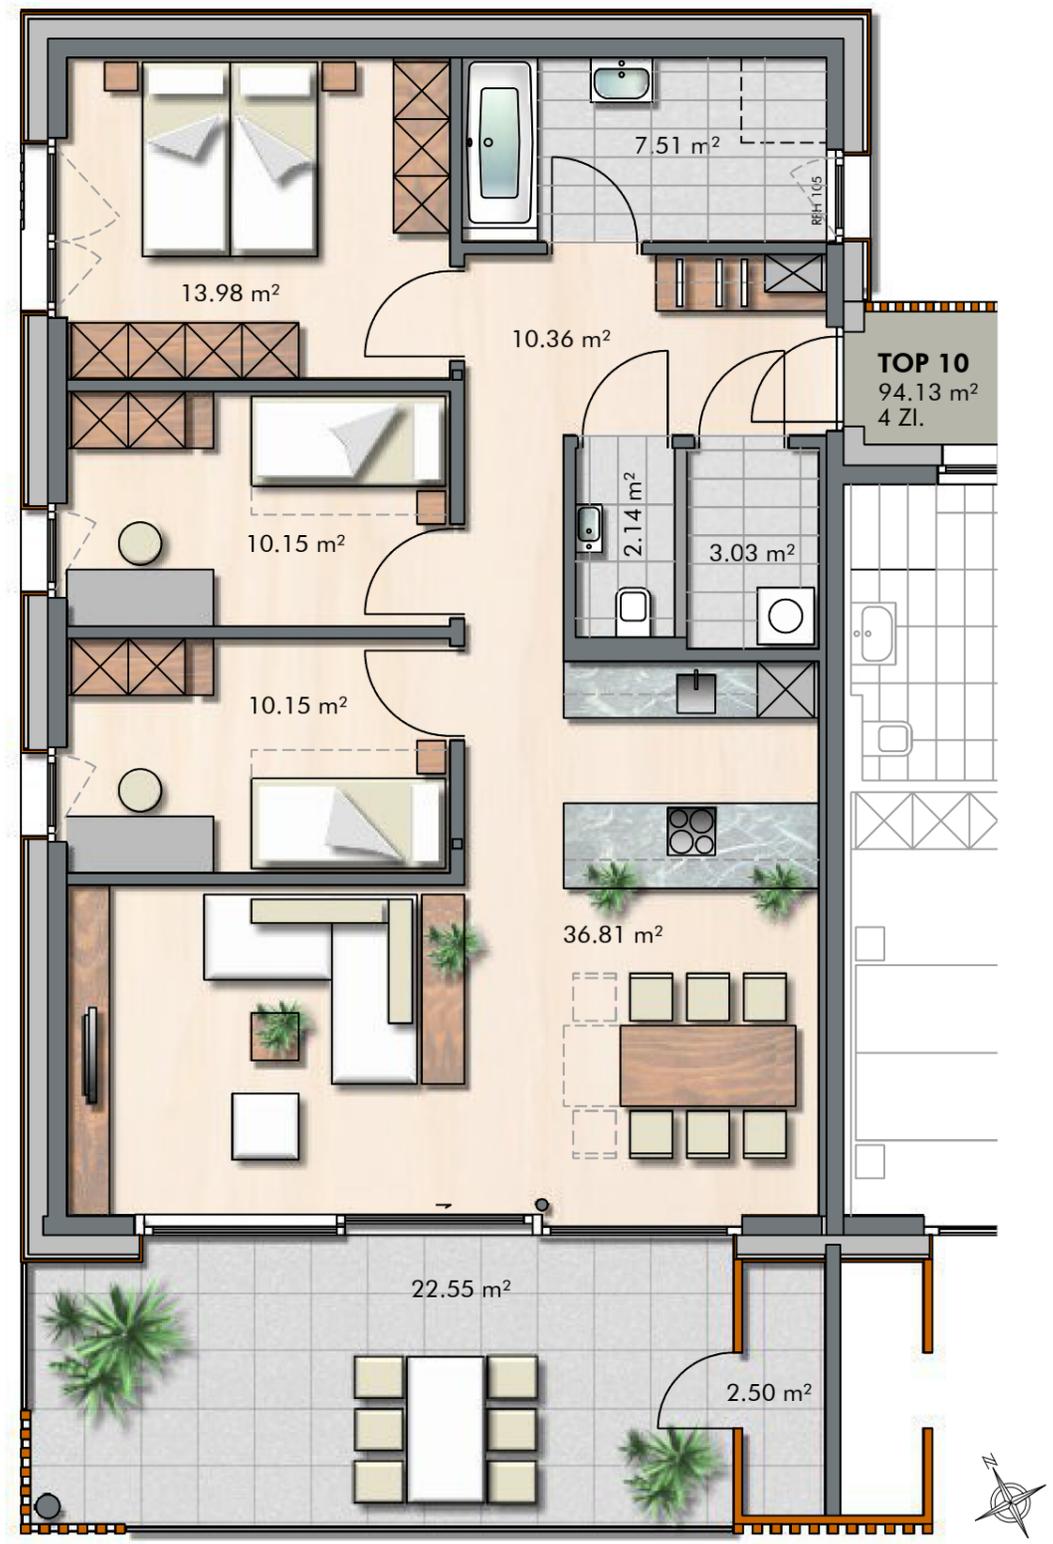


INFORMATIONEN

LEGENDE
 EV Elektroverteiler BH Brüstungshöhe
 HV Heizungsverteiler ○ Wendekreis Rollstuhl / dm 1.50 m

M 1: 75

LAGEPLAN

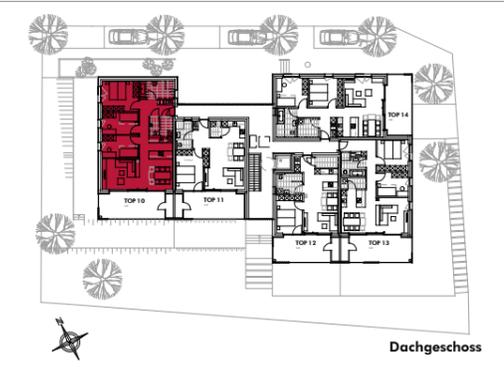

BEMERKUNGEN

10.01.2024

Alle Maße sind Rohbaumaße und ca. Angaben und können zur Natur differieren.

Ausschließlich die in der Bau- und Ausstattungsbeschreibung aufgeführte Einrichtung ist in der Grundausstattung enthalten.

Sonstige im Verkaufsplan, Rendering oder Werbung gezeigten Gegenstände dienen der Illustration.