


**Sohlstrasse , Hohenems**  
**3-Zimmer Wohnung | TOP 13 | Dachgeschoss**  
 Wohnfläche: 76.49 m<sup>2</sup> | Terrasse: 21.39 m<sup>2</sup>

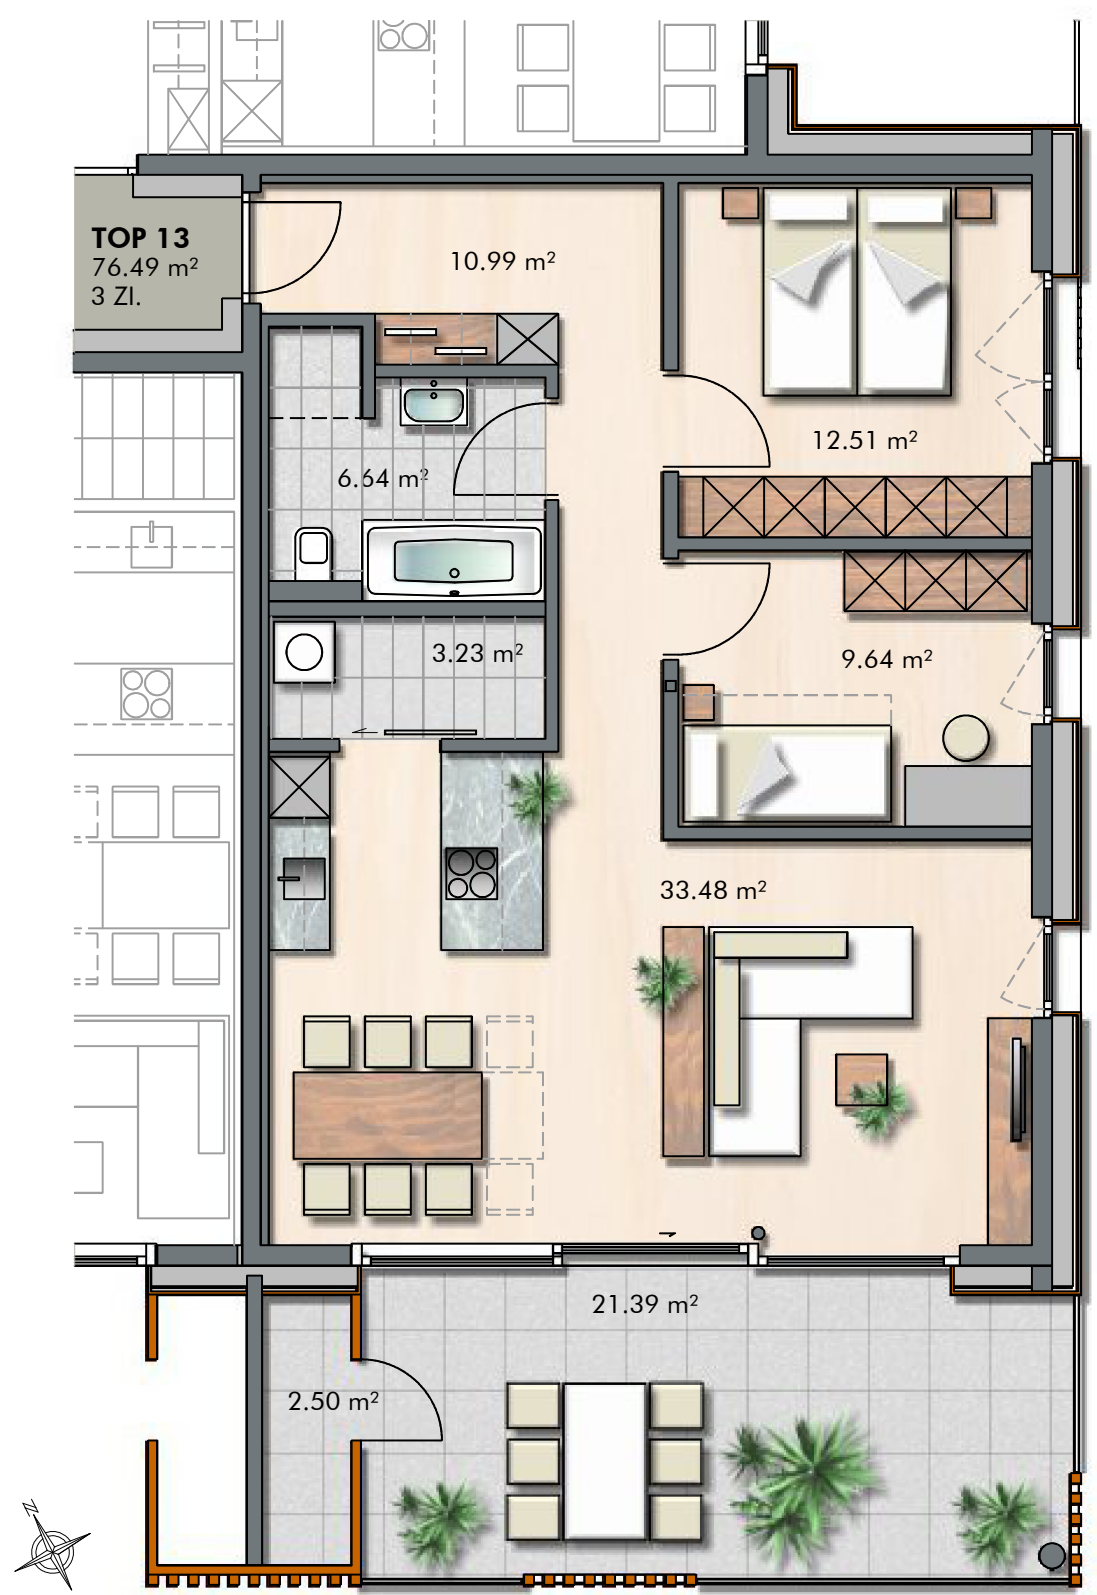

**INFORMATIONEN**

LEGENDE  
 EV Elektroverteiler BH Brüstungshöhe  
 HV Heizungsverteiler ○ Wendekreis Rollstuhl / dm 1.50 m

**M 1: 75**

**LAGEPLAN**

**BEMERKUNGEN**

10.01.2024

Alle Maße sind Rohbaumaße und ca. Angaben und können zur Natur differieren.

Ausschließlich die in der Bau- und Ausstattungsbeschreibung aufgeführte Einrichtung ist in der Grundausstattung enthalten.

Sonstige im Verkaufsplan, Rendering oder Werbung gezeigten Gegenstände dienen der Illustration.