





# Naflastraße II Altentadt


## Wohnung W-01

4-Zimmer-Wohnung  
im Erdgeschoß mit 94.09 m²

|                     |                 |
|---------------------|-----------------|
| Diele               | 9.54 m²         |
| Gang                | 3.92 m²         |
| WC                  | 2.40 m²         |
| Bad                 | 7.83 m²         |
| Abstellraum         | 2.14 m²         |
| Kind 1              | 11.63 m²        |
| Kind 2              | 10.45 m²        |
| Eltern              | 12.83 m²        |
| Kochen/Essen/Wohnen | 33.35 m²        |
| <b>Gesamt</b>       | <b>94.09 m²</b> |
| Terrasse            | 43.41 m²        |
| Box                 | 1.57 m²         |
| Garten              | 142.00 m²       |
| Keller              | 14.20 m²        |

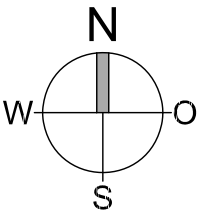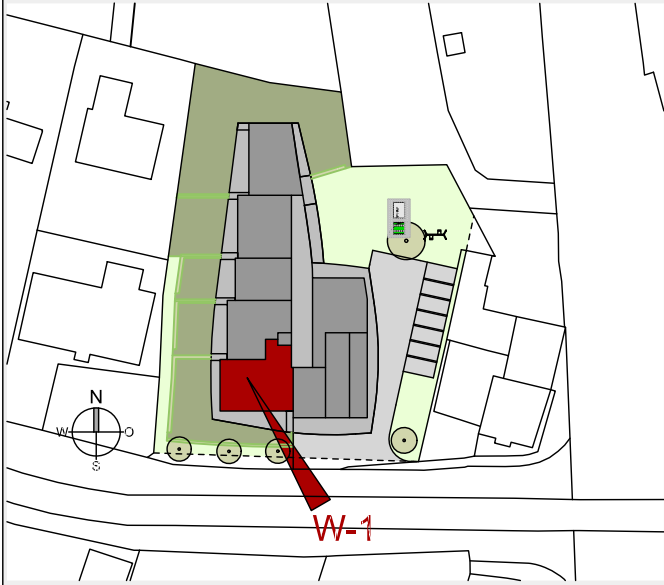

Maßstab 1:75 (1cm = 75cm)

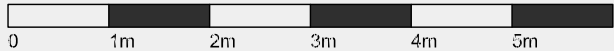

Datum 16. Oktober 2024

- Legende:**
- Sw. = Sonderwunsch
  - HV = Heizverteiler
  - EV = Elektroverteiler
  - WM = Waschmaschine
  - ~ = Außenwasserhahn
  - ⊕ = Höhenknoten
  - ⊙ = Stahlsäule statisch notwendig!
  - ⊞ = Flachdach bekies (Bei Nutzung Dachabdichtung nicht beschädigen!)