


Umbau Legial Altach

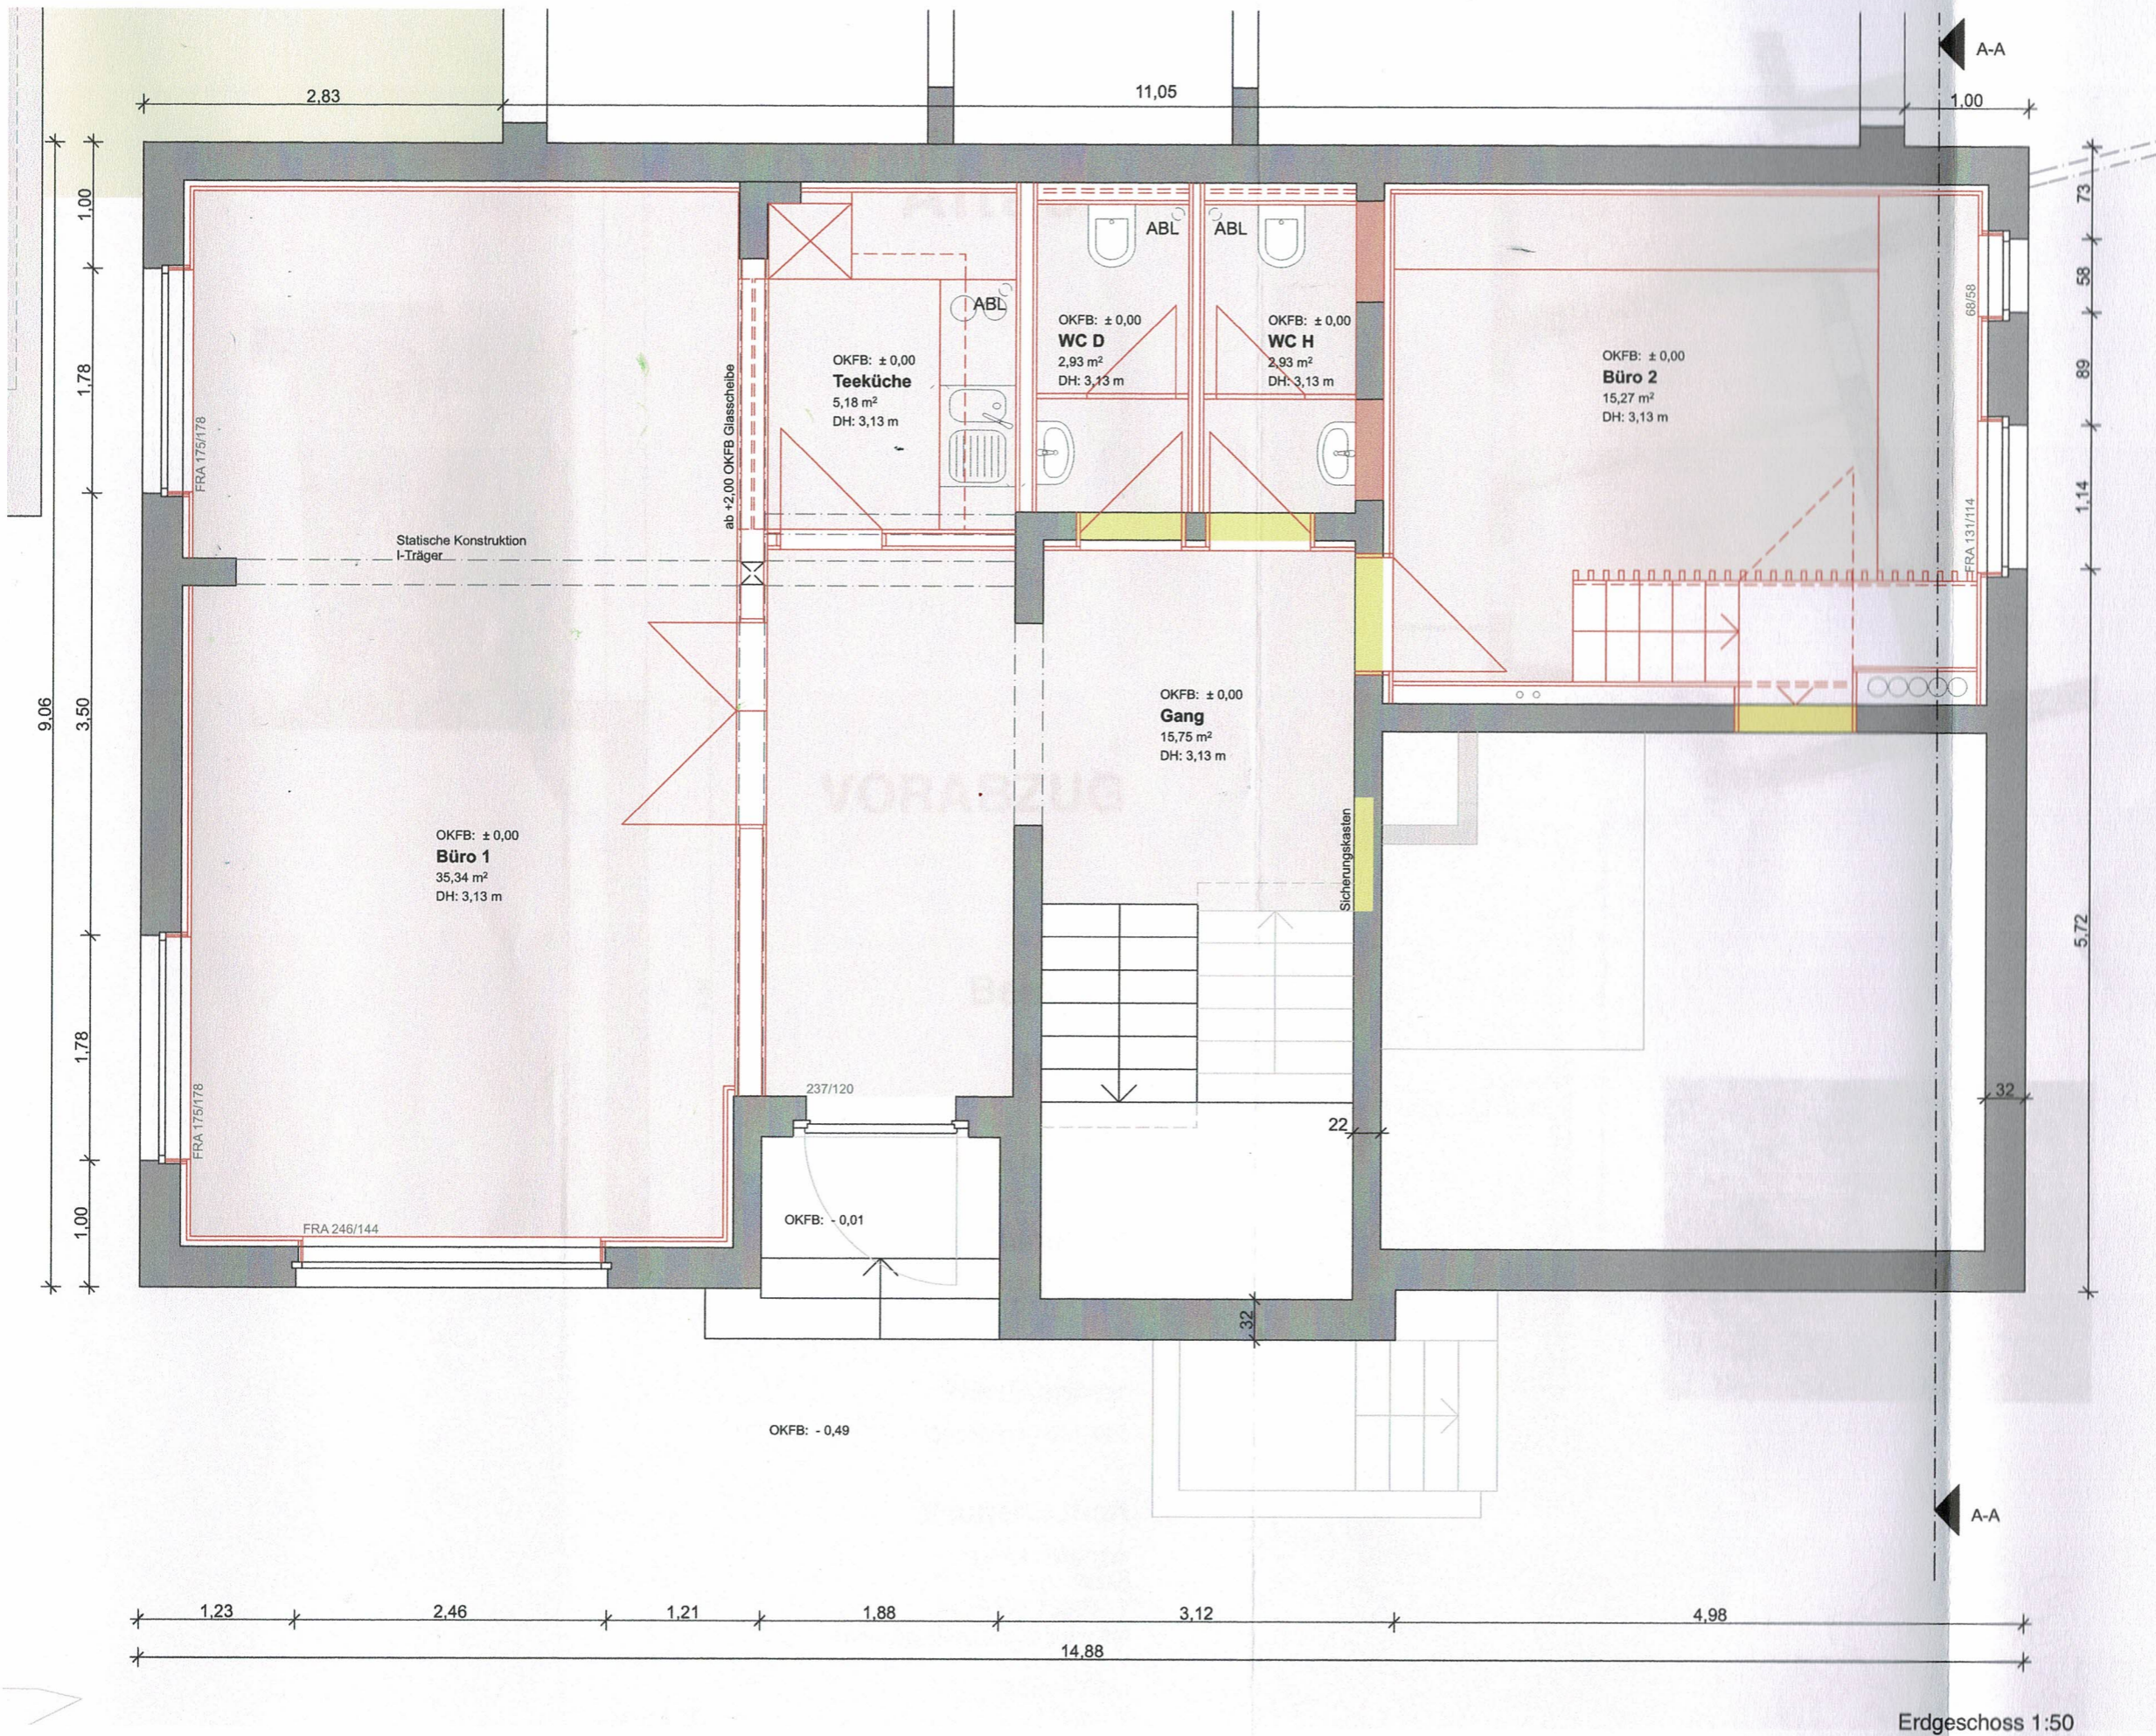

VORABZUG

Bestand

Umbau
Büero
Wohnung
Altach Gst.nr. 427

Planinhalt
Grundriss 1:50

Plannummer
20130911 - 03 - 003

Bauherrschaft
Helmut Giesinger
Altach
+43/5576 73360-17
finanzberatung@giesinger.net

Thomas Prinz
Hörbranz

Erdgeschoss 1:50