


Wohnfläche: 44.44 m²
 Terrassenfläche: 22.07 m²
 Gartenfläche: ~69.79 m²

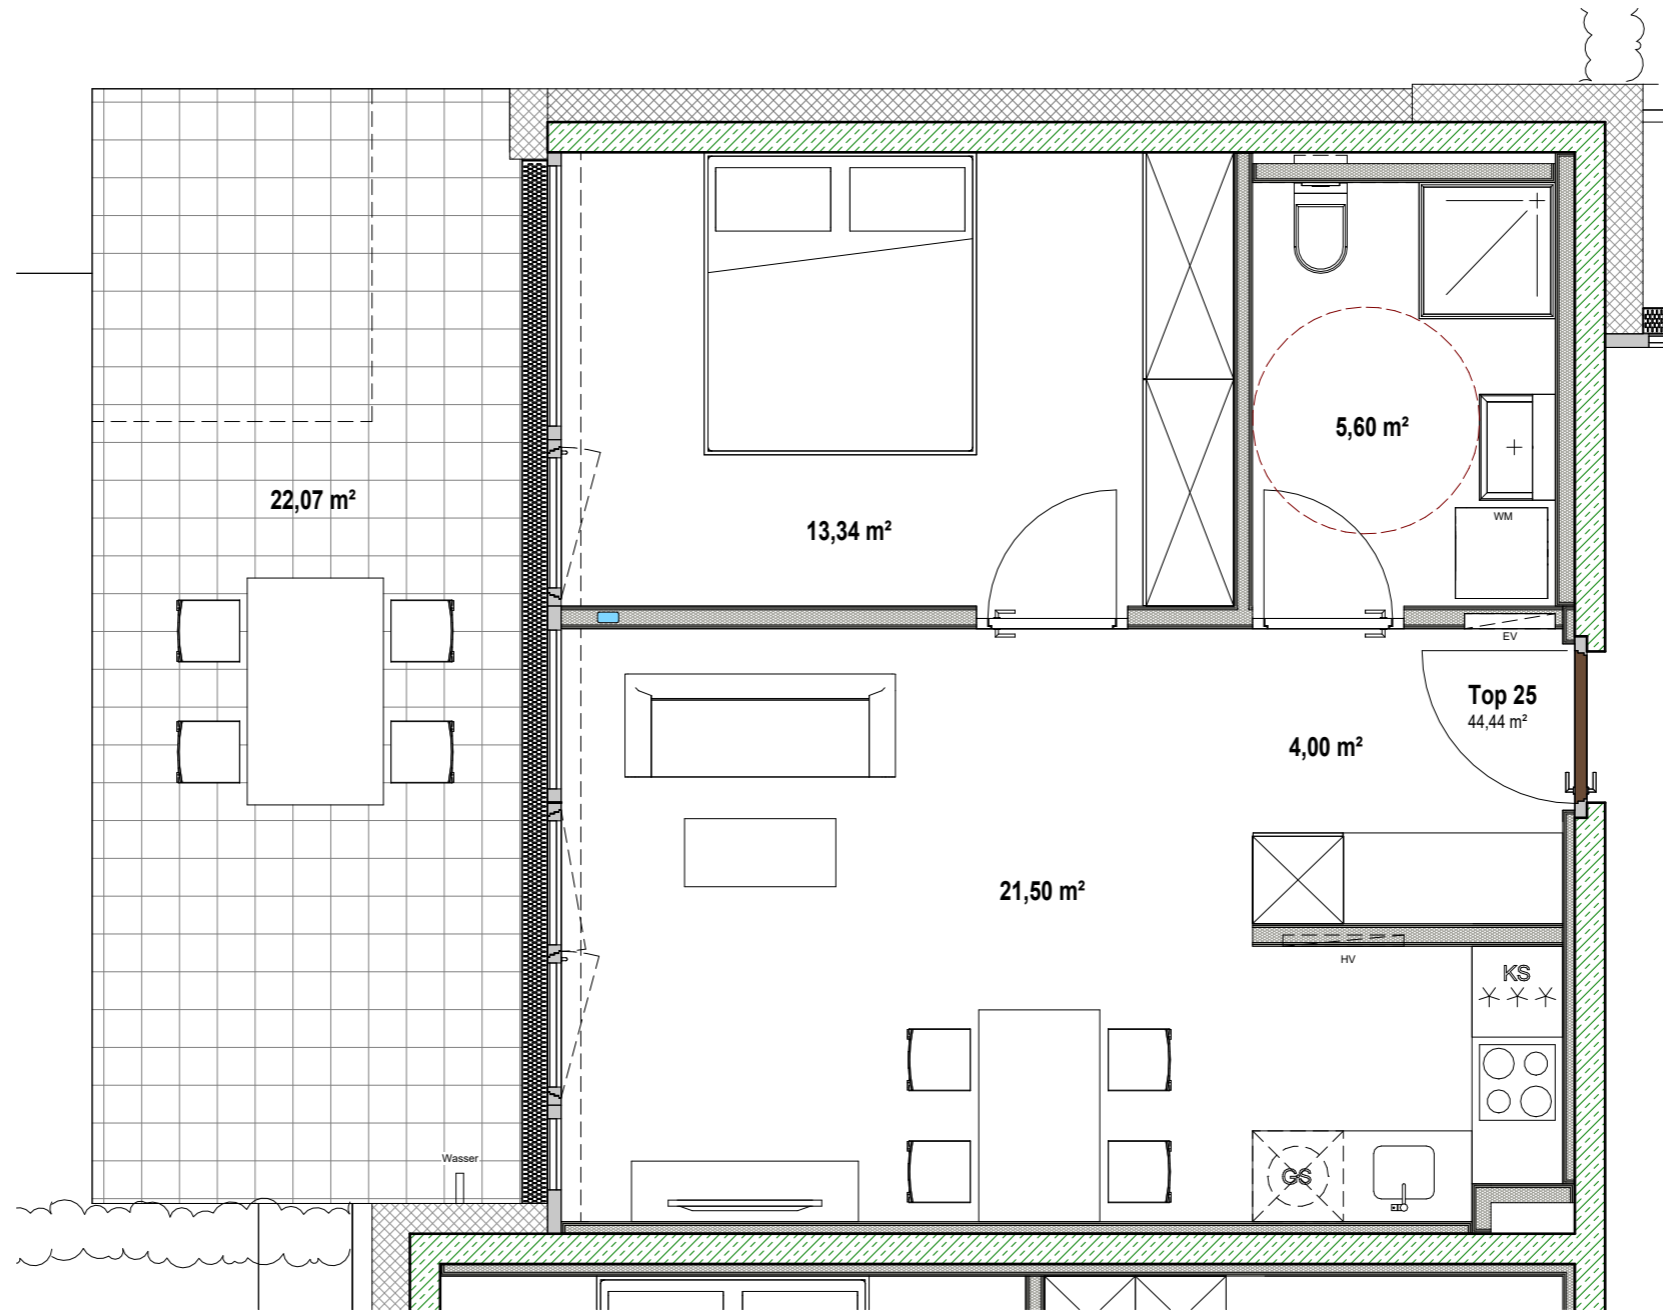

LEGENDE:
 EV Elektroverteiler BH Brüstungshöhe
 HV Heizungsverteiler O Wendekreis Rollstuhl / dm 1.50m

06.08.2024 Die angegebenen Maße sind ca. Maße, die Grundrisse sind nicht zur Maßentnahme geeignet. Dargestellte Möbel und Einrichtungsgegenstände sind beispielhaft. Strichliert dargestellte Einrichtungsgegenstände im Sanitärbereich sind nicht in der Grundausrüstung enthalten.

06.08.2024 11:27:15

M 1:50 0.5m 2m