


*La vie est*  
BELLE


City Juwel in urbaner Idylle

# LAGEPLAN

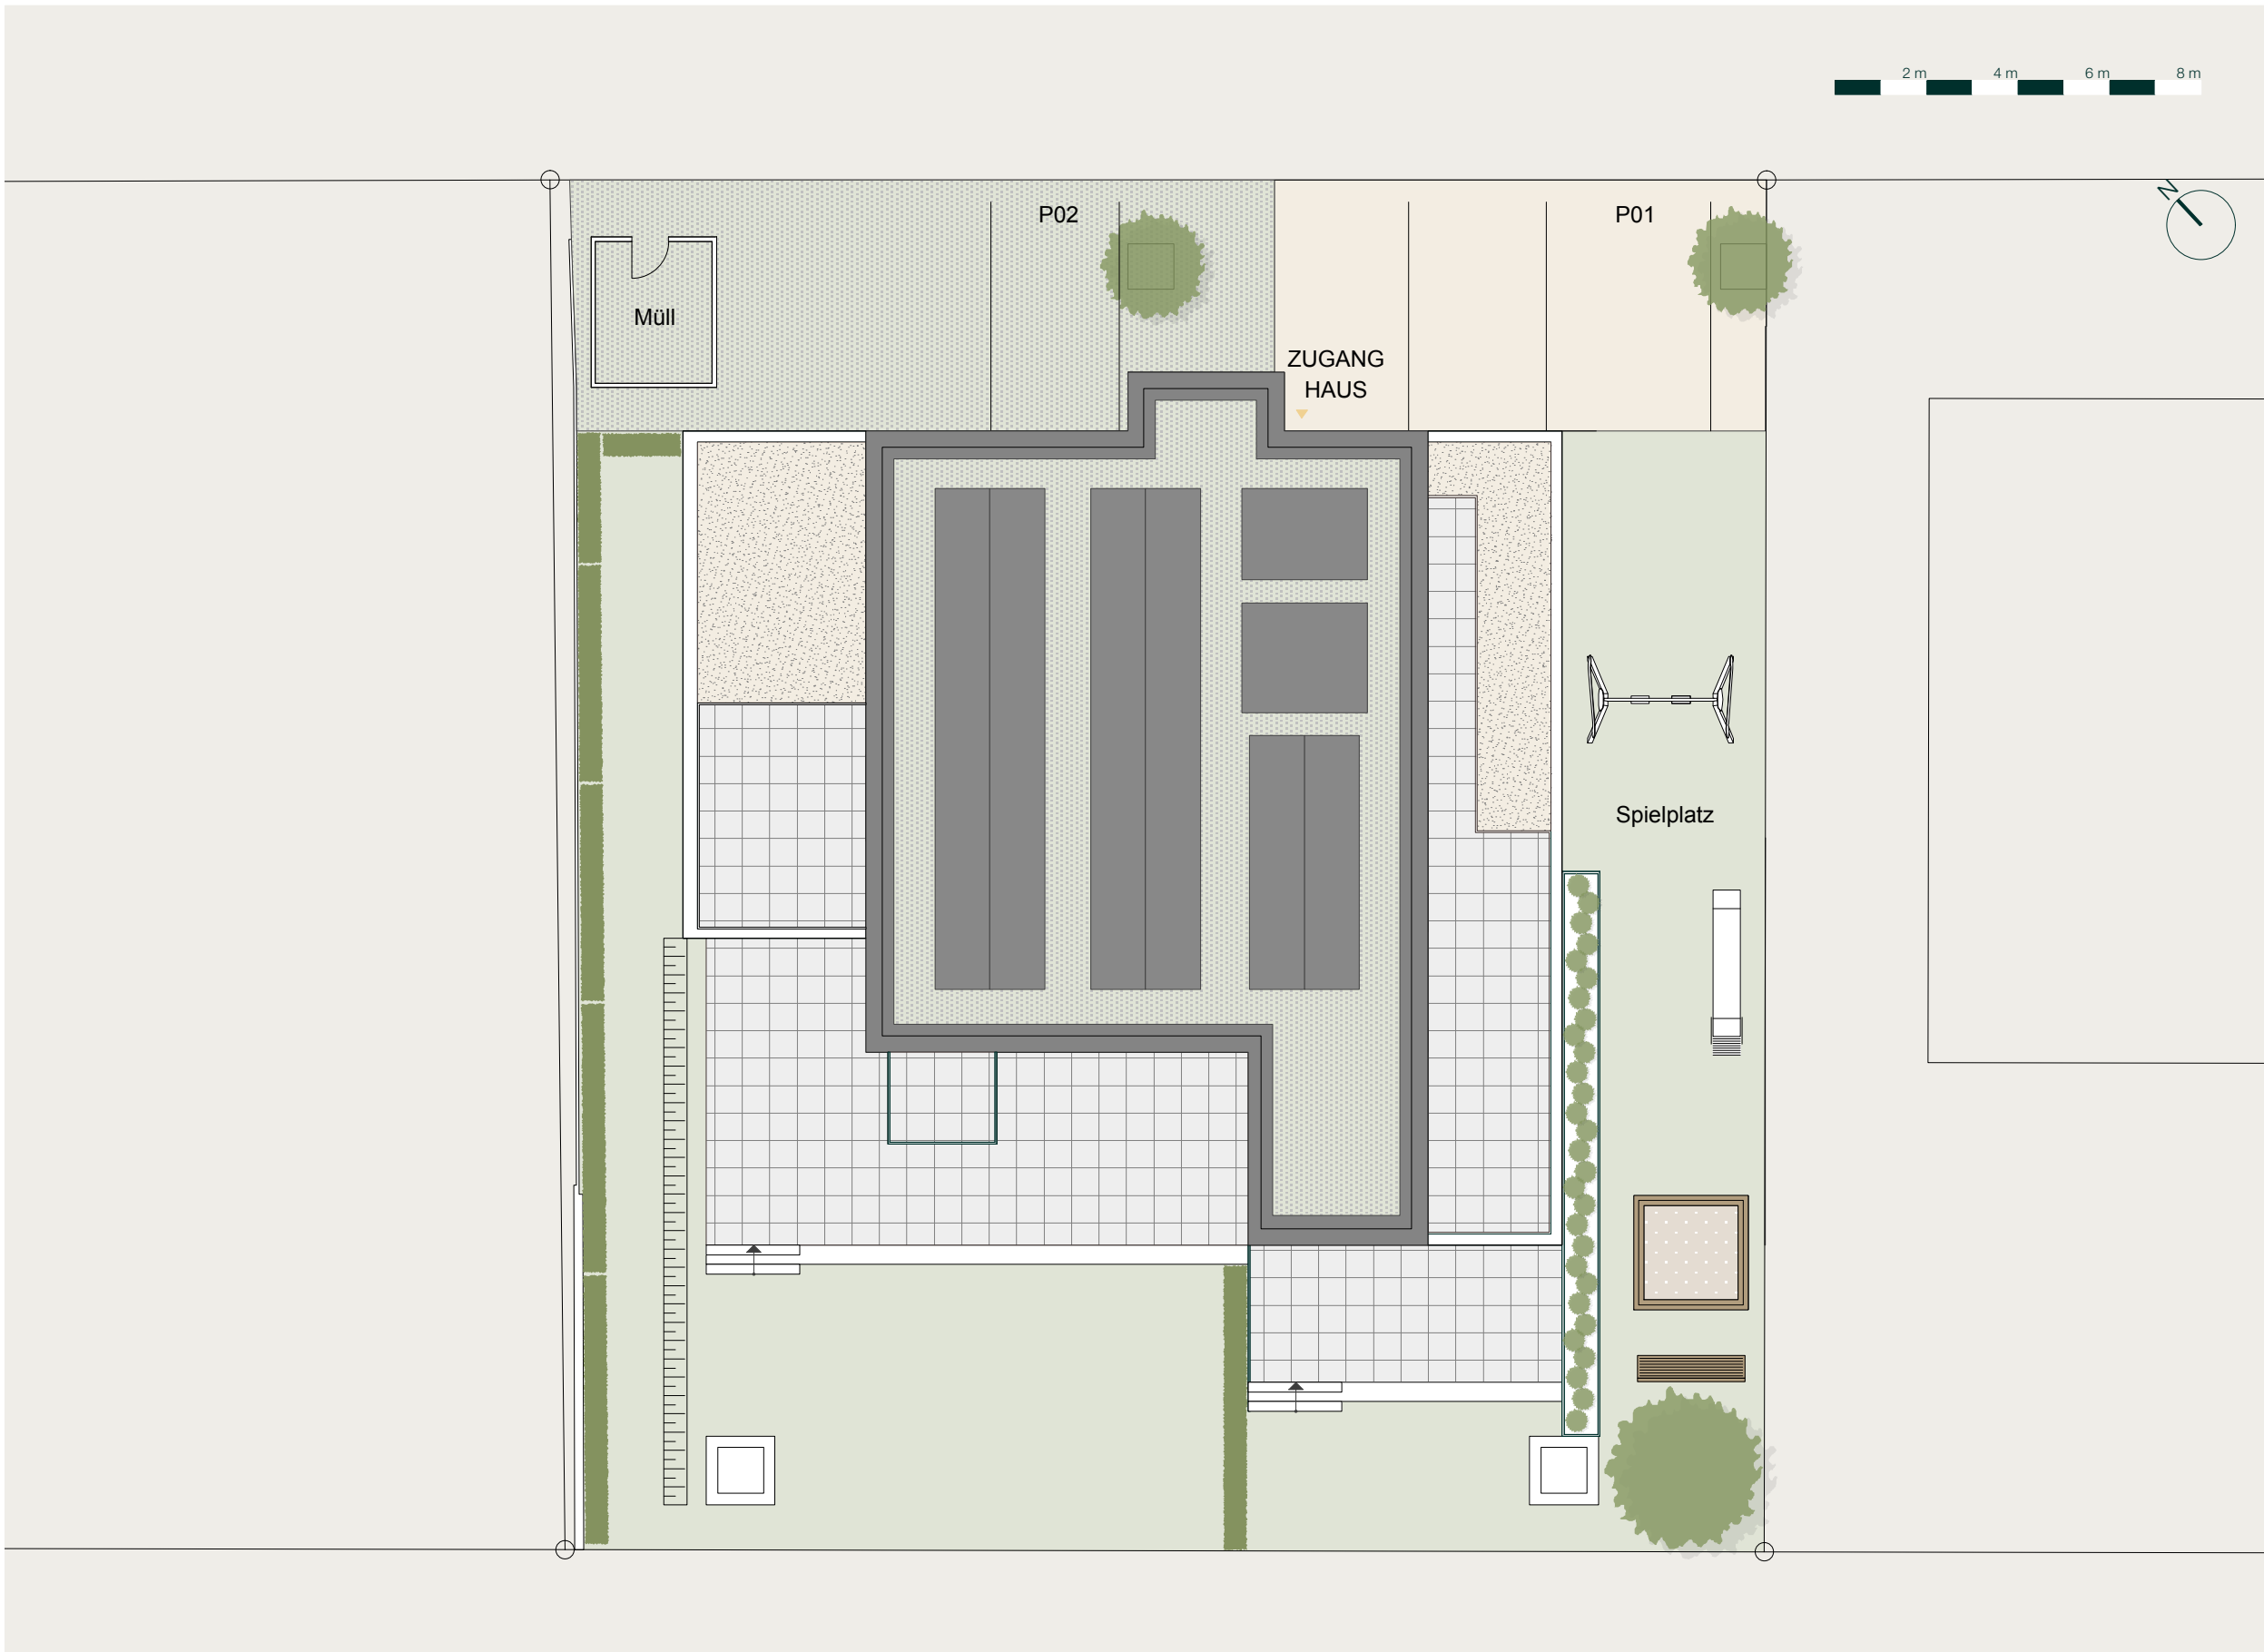


## La Belle

Wohngebäude  
Lageplan

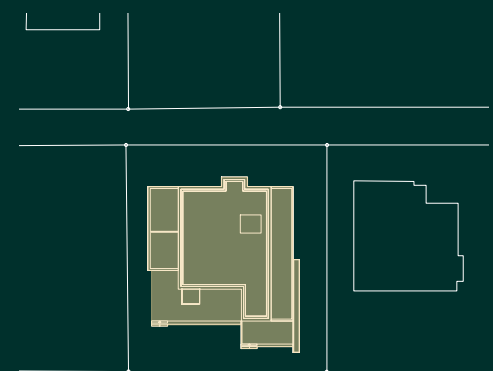


Symbolbild

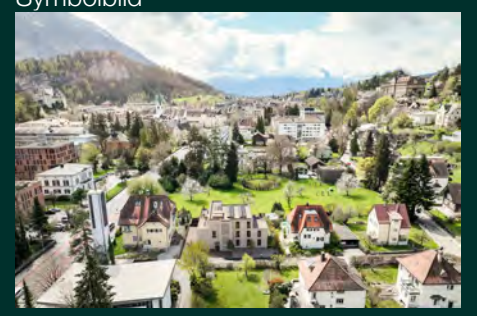


INSIDE96 GmbH  
Südtirolerstraße 21  
6830 Rankweil

# GRUNDRISS UNTERGESCHOSS

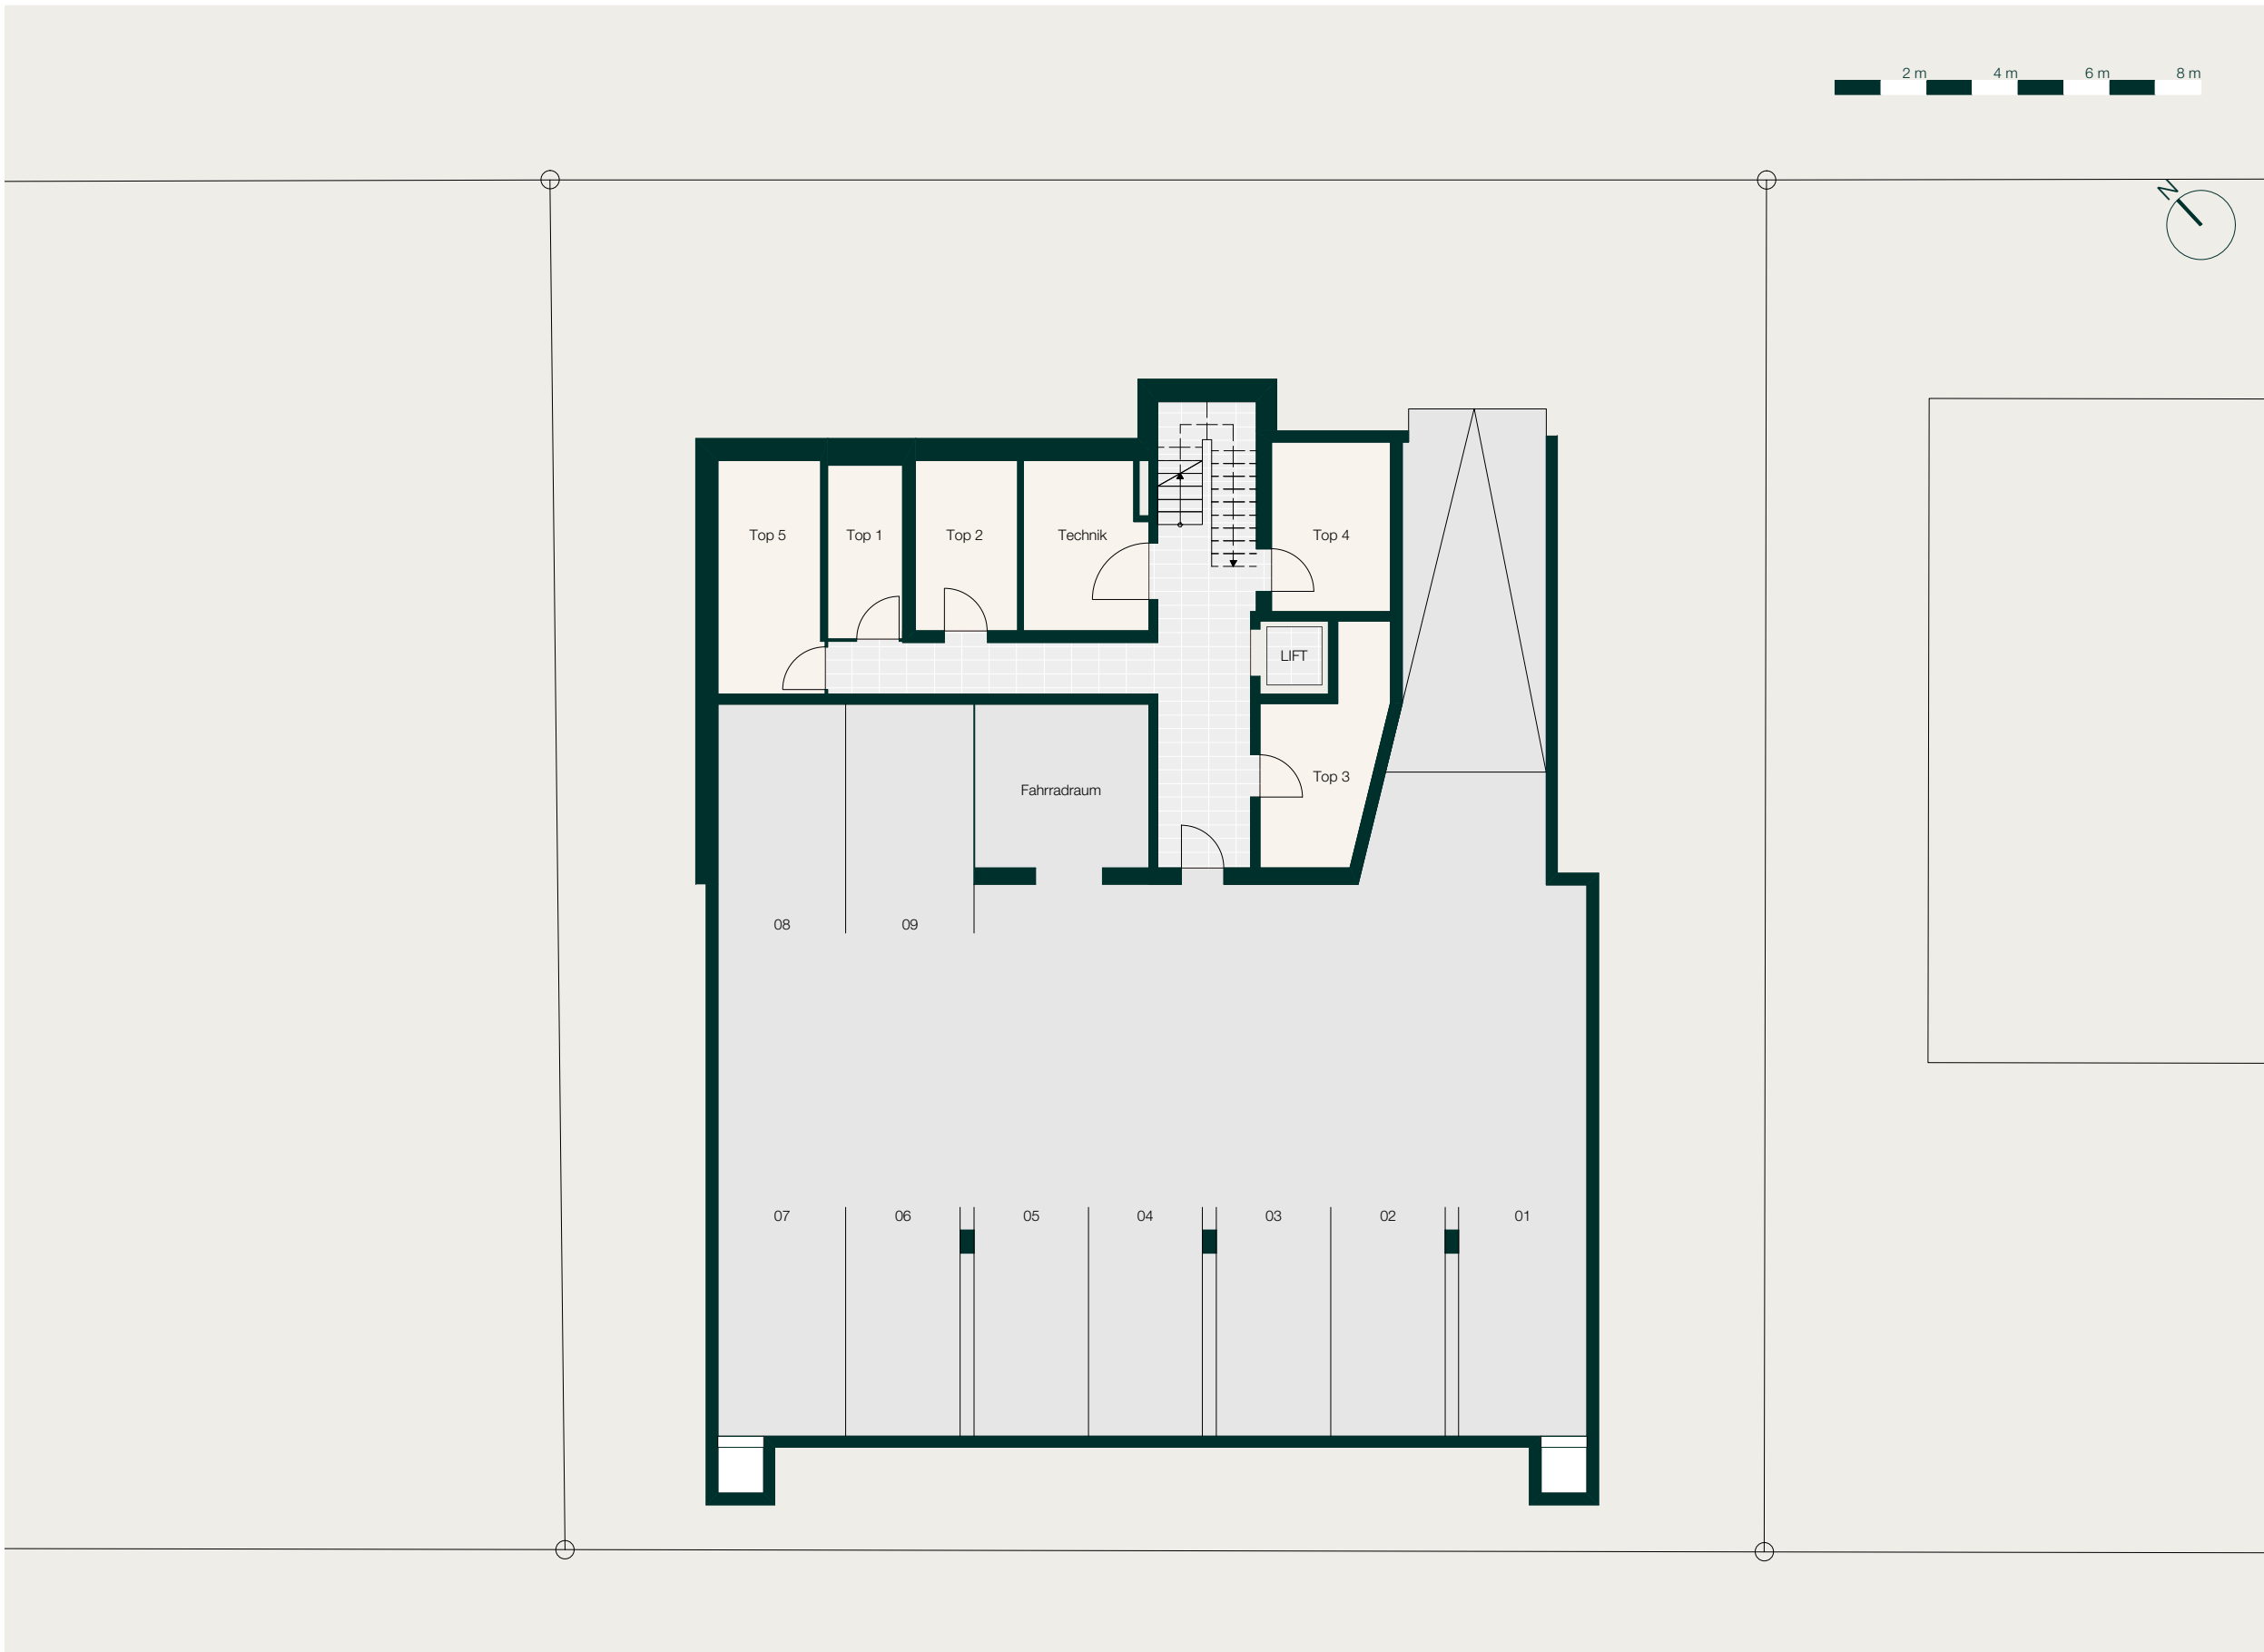

## La Belle

Wohngebäude  
Untergeschoss

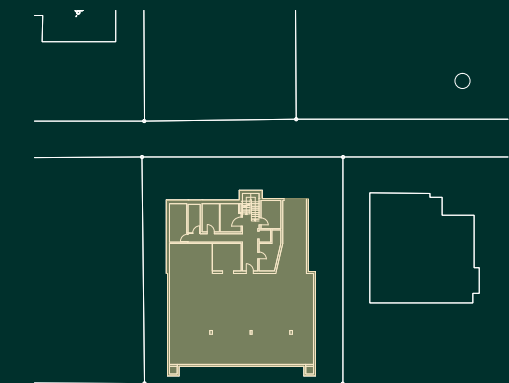


- 9 Tiefgaragenplätze
- 5 Kellerabteile
- Fahrradraum
- Technikraum

### Symbolbild




INSIDE96 GmbH  
Südtirolerstraße 21  
6830 Rankweil

# GRUNDRISS HOCHPARTERRE

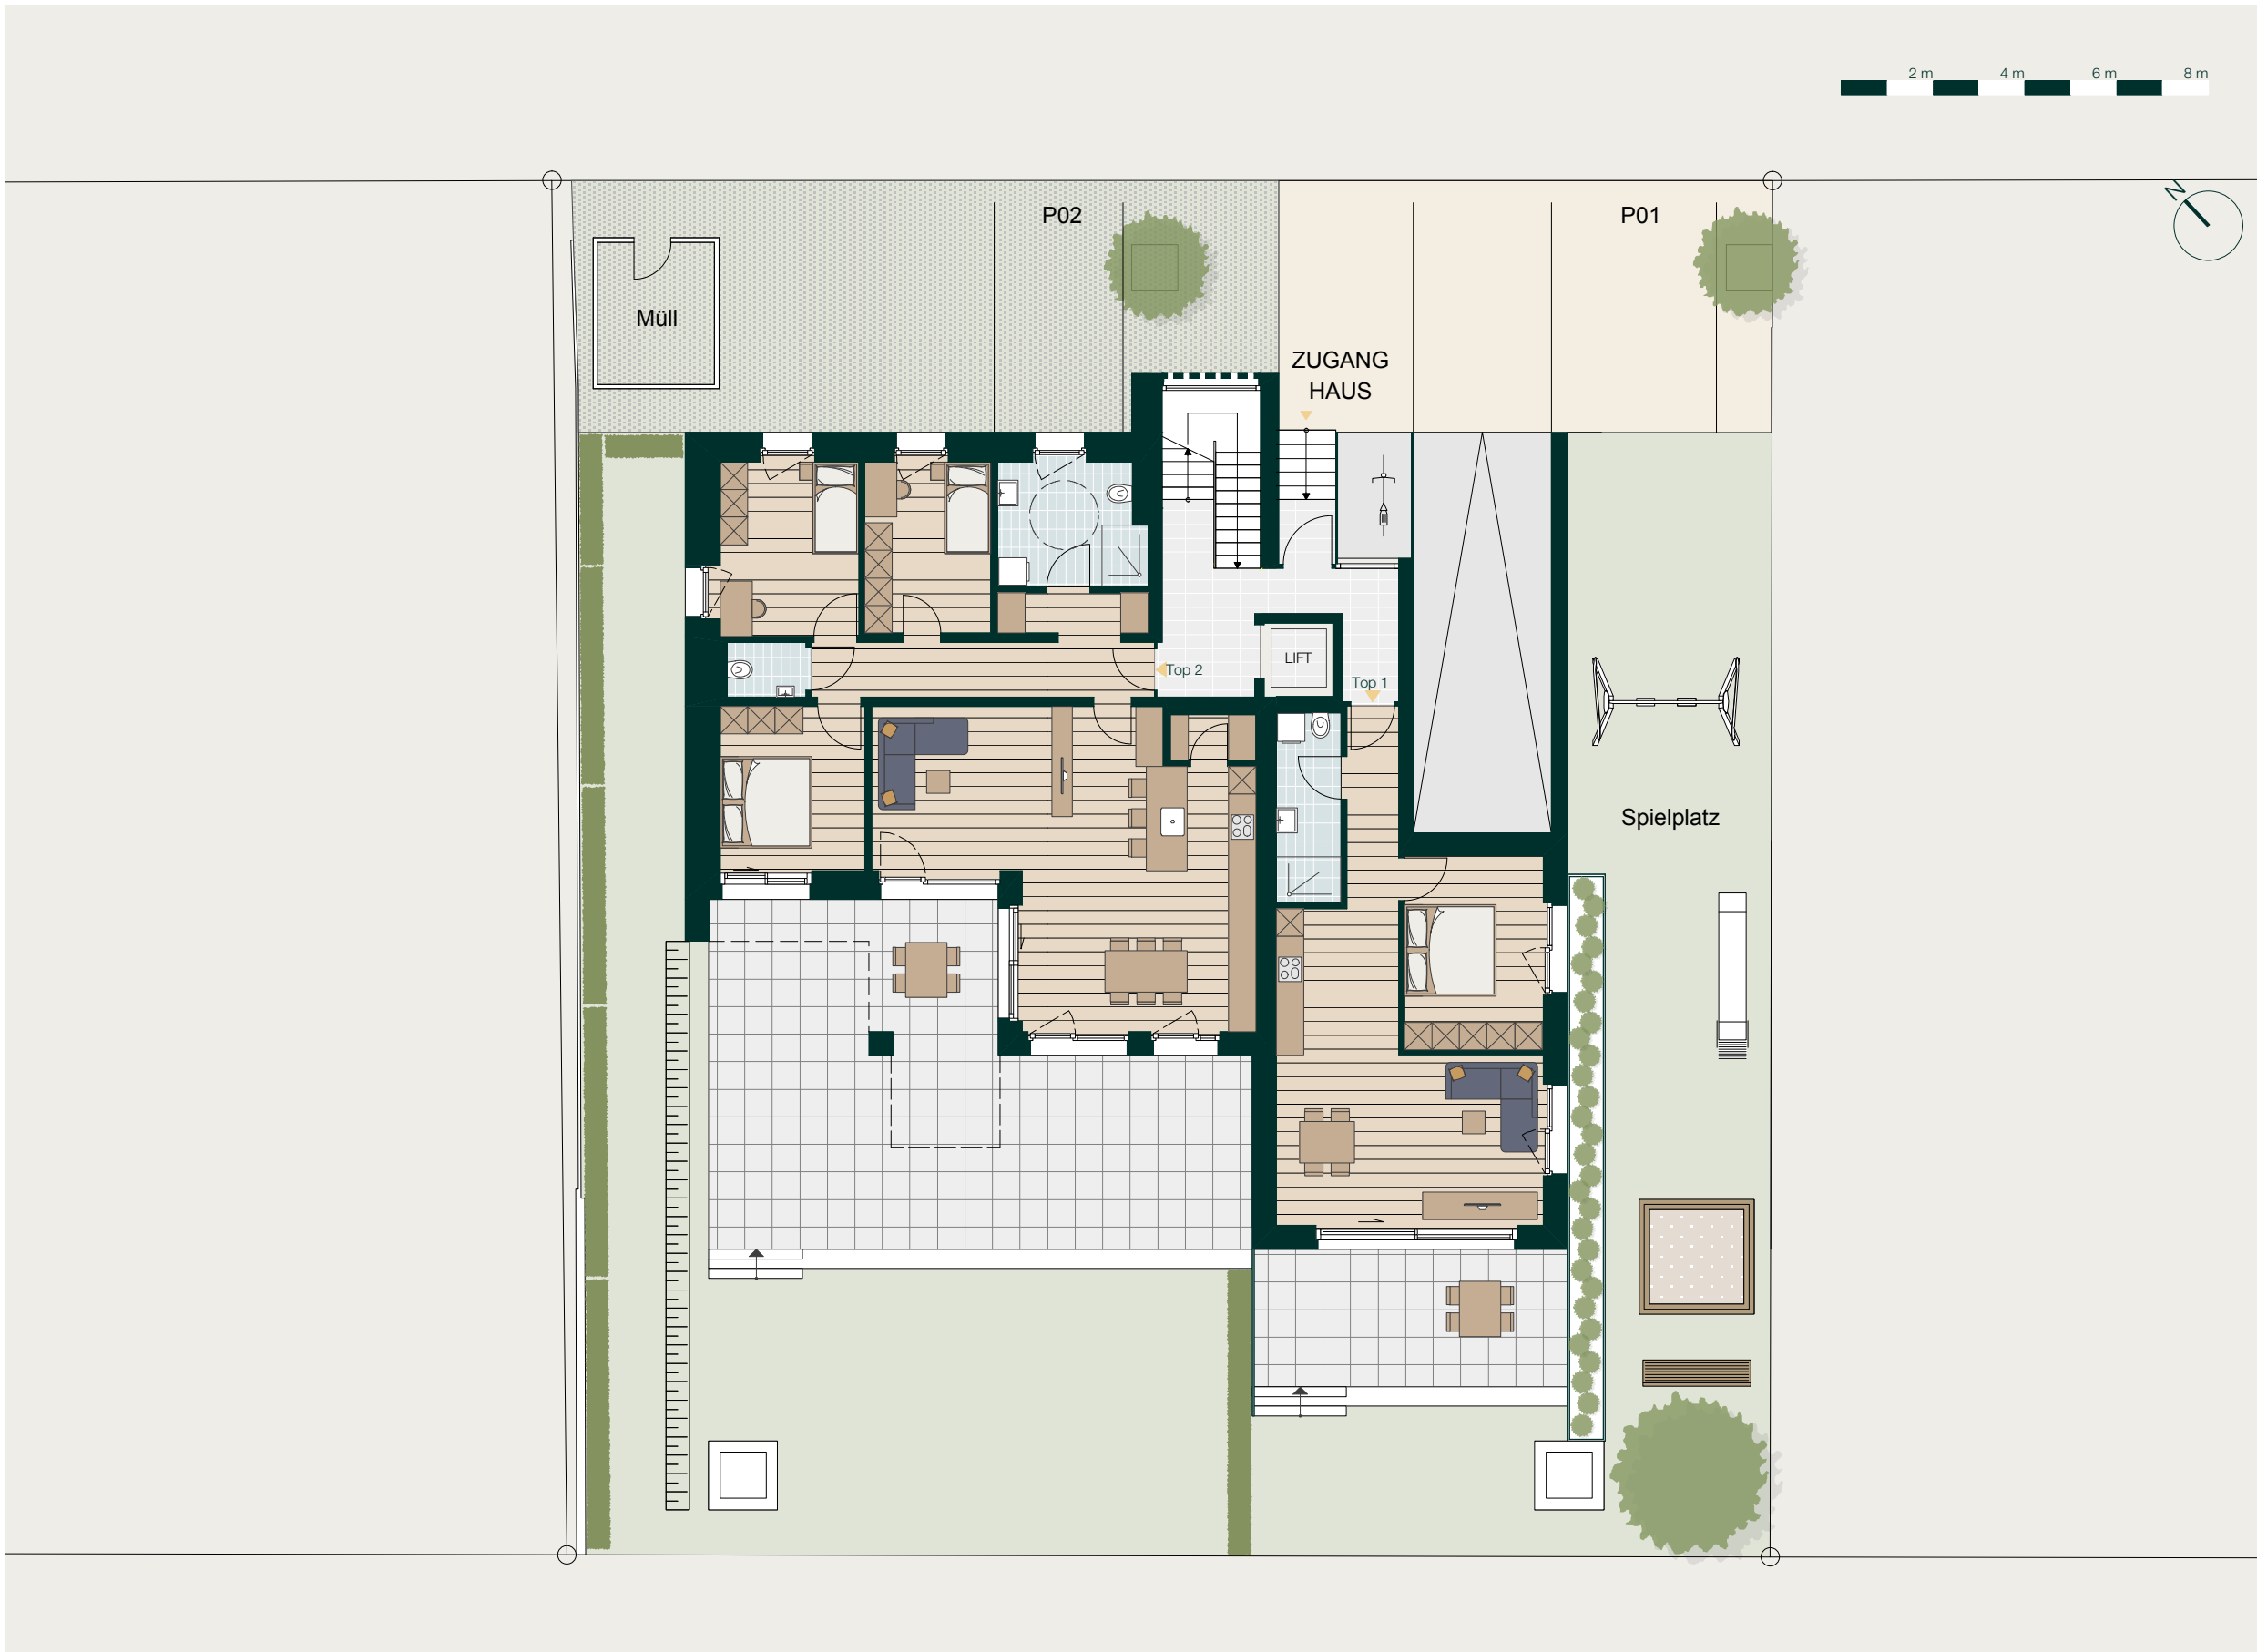

## La Belle

Wohngebäude  
Hochparterre

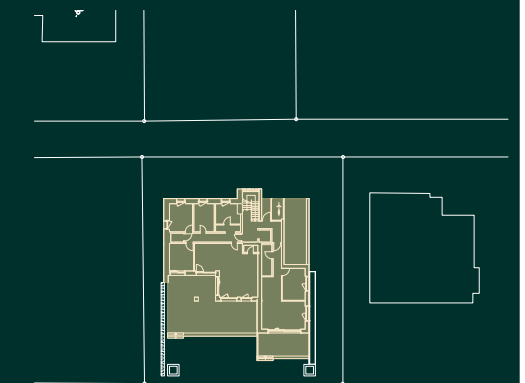


- Top 1: 2-Zimmer-Gartenwohnung  
54.4 m<sup>2</sup>
- Top 2: 4-Zimmer-Gartenwohnung  
105.7 m<sup>2</sup>

Symbolbild




INSIDE96 GmbH  
Südtirolerstraße 21  
6830 Rankweil

# GRUNDRISS 1. OBERGESCHOSS

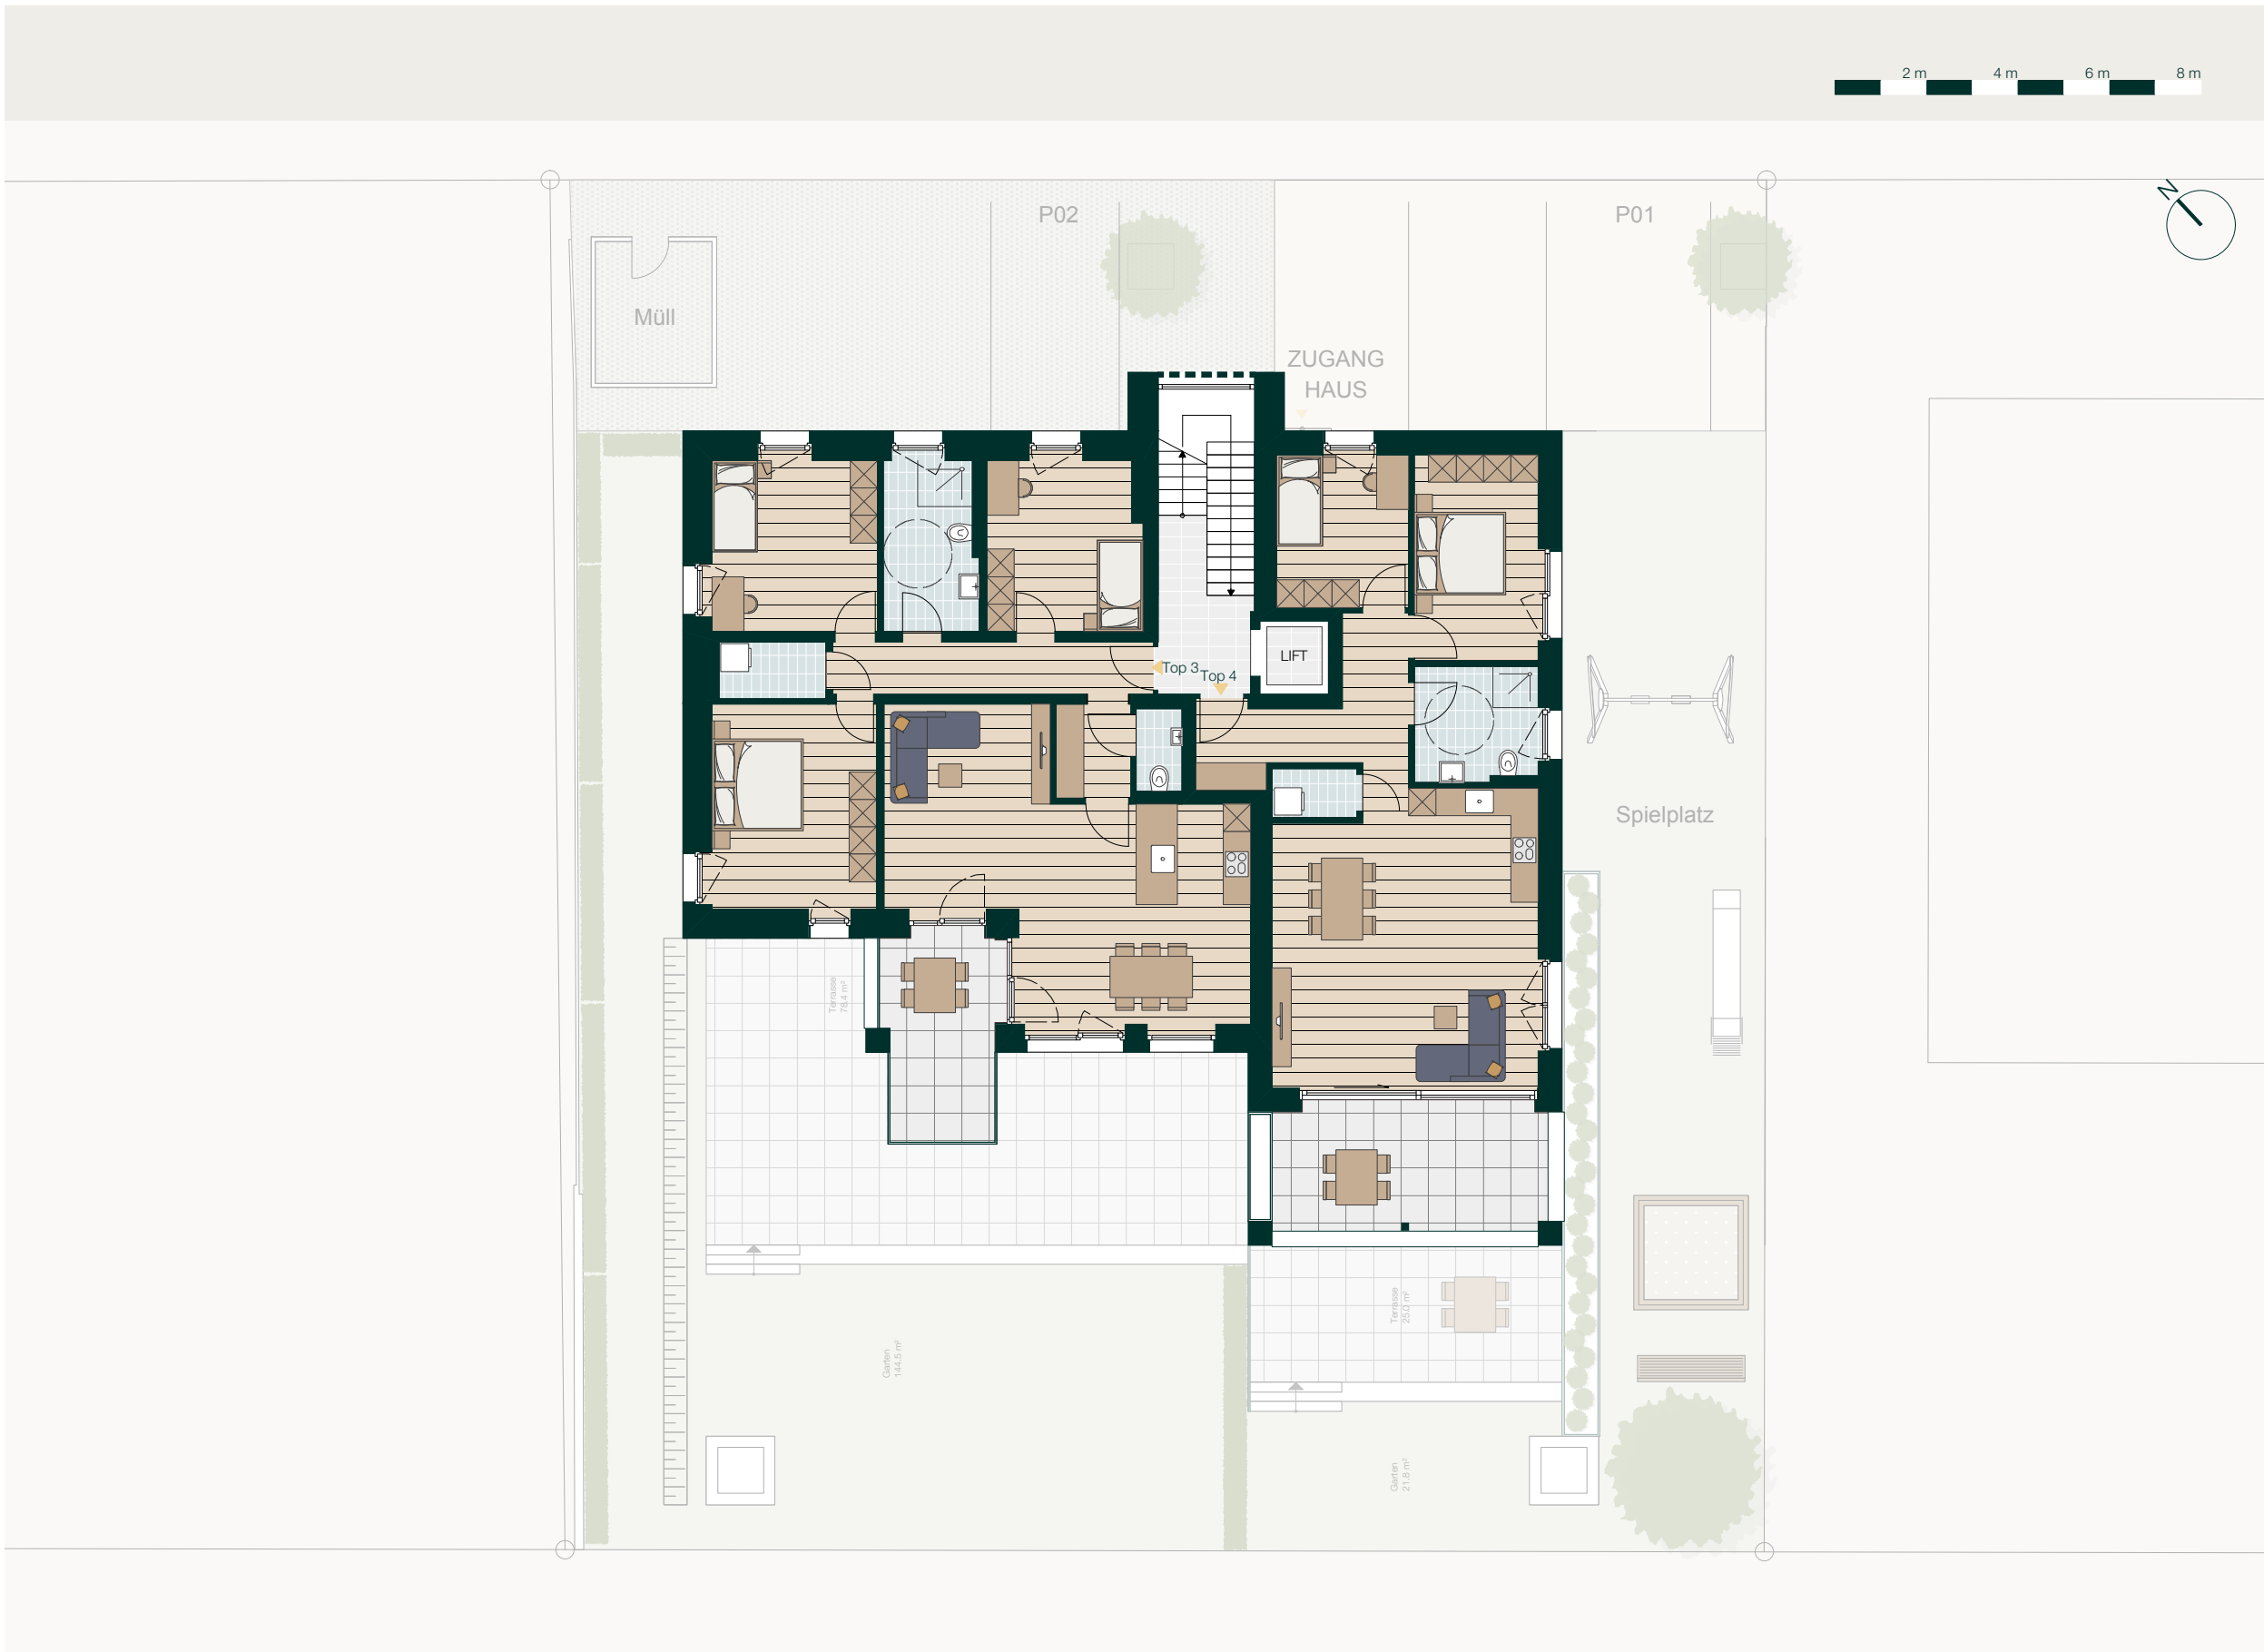

## La Belle

Wohngebäude  
1. Obergeschoss

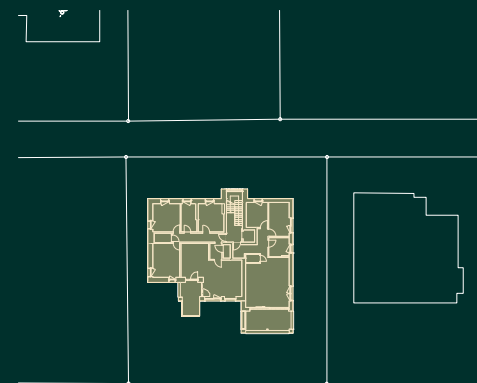


- Top 3: 4-Zimmerwohnung  
109.0 m<sup>2</sup>
- Top 4: 3-Zimmerwohnung  
78.3 m<sup>2</sup>

Symbolbild




INSIDE96 GmbH  
Südtirolerstraße 21  
6830 Rankweil

# GRUNDRISS DACHGESCHOSS

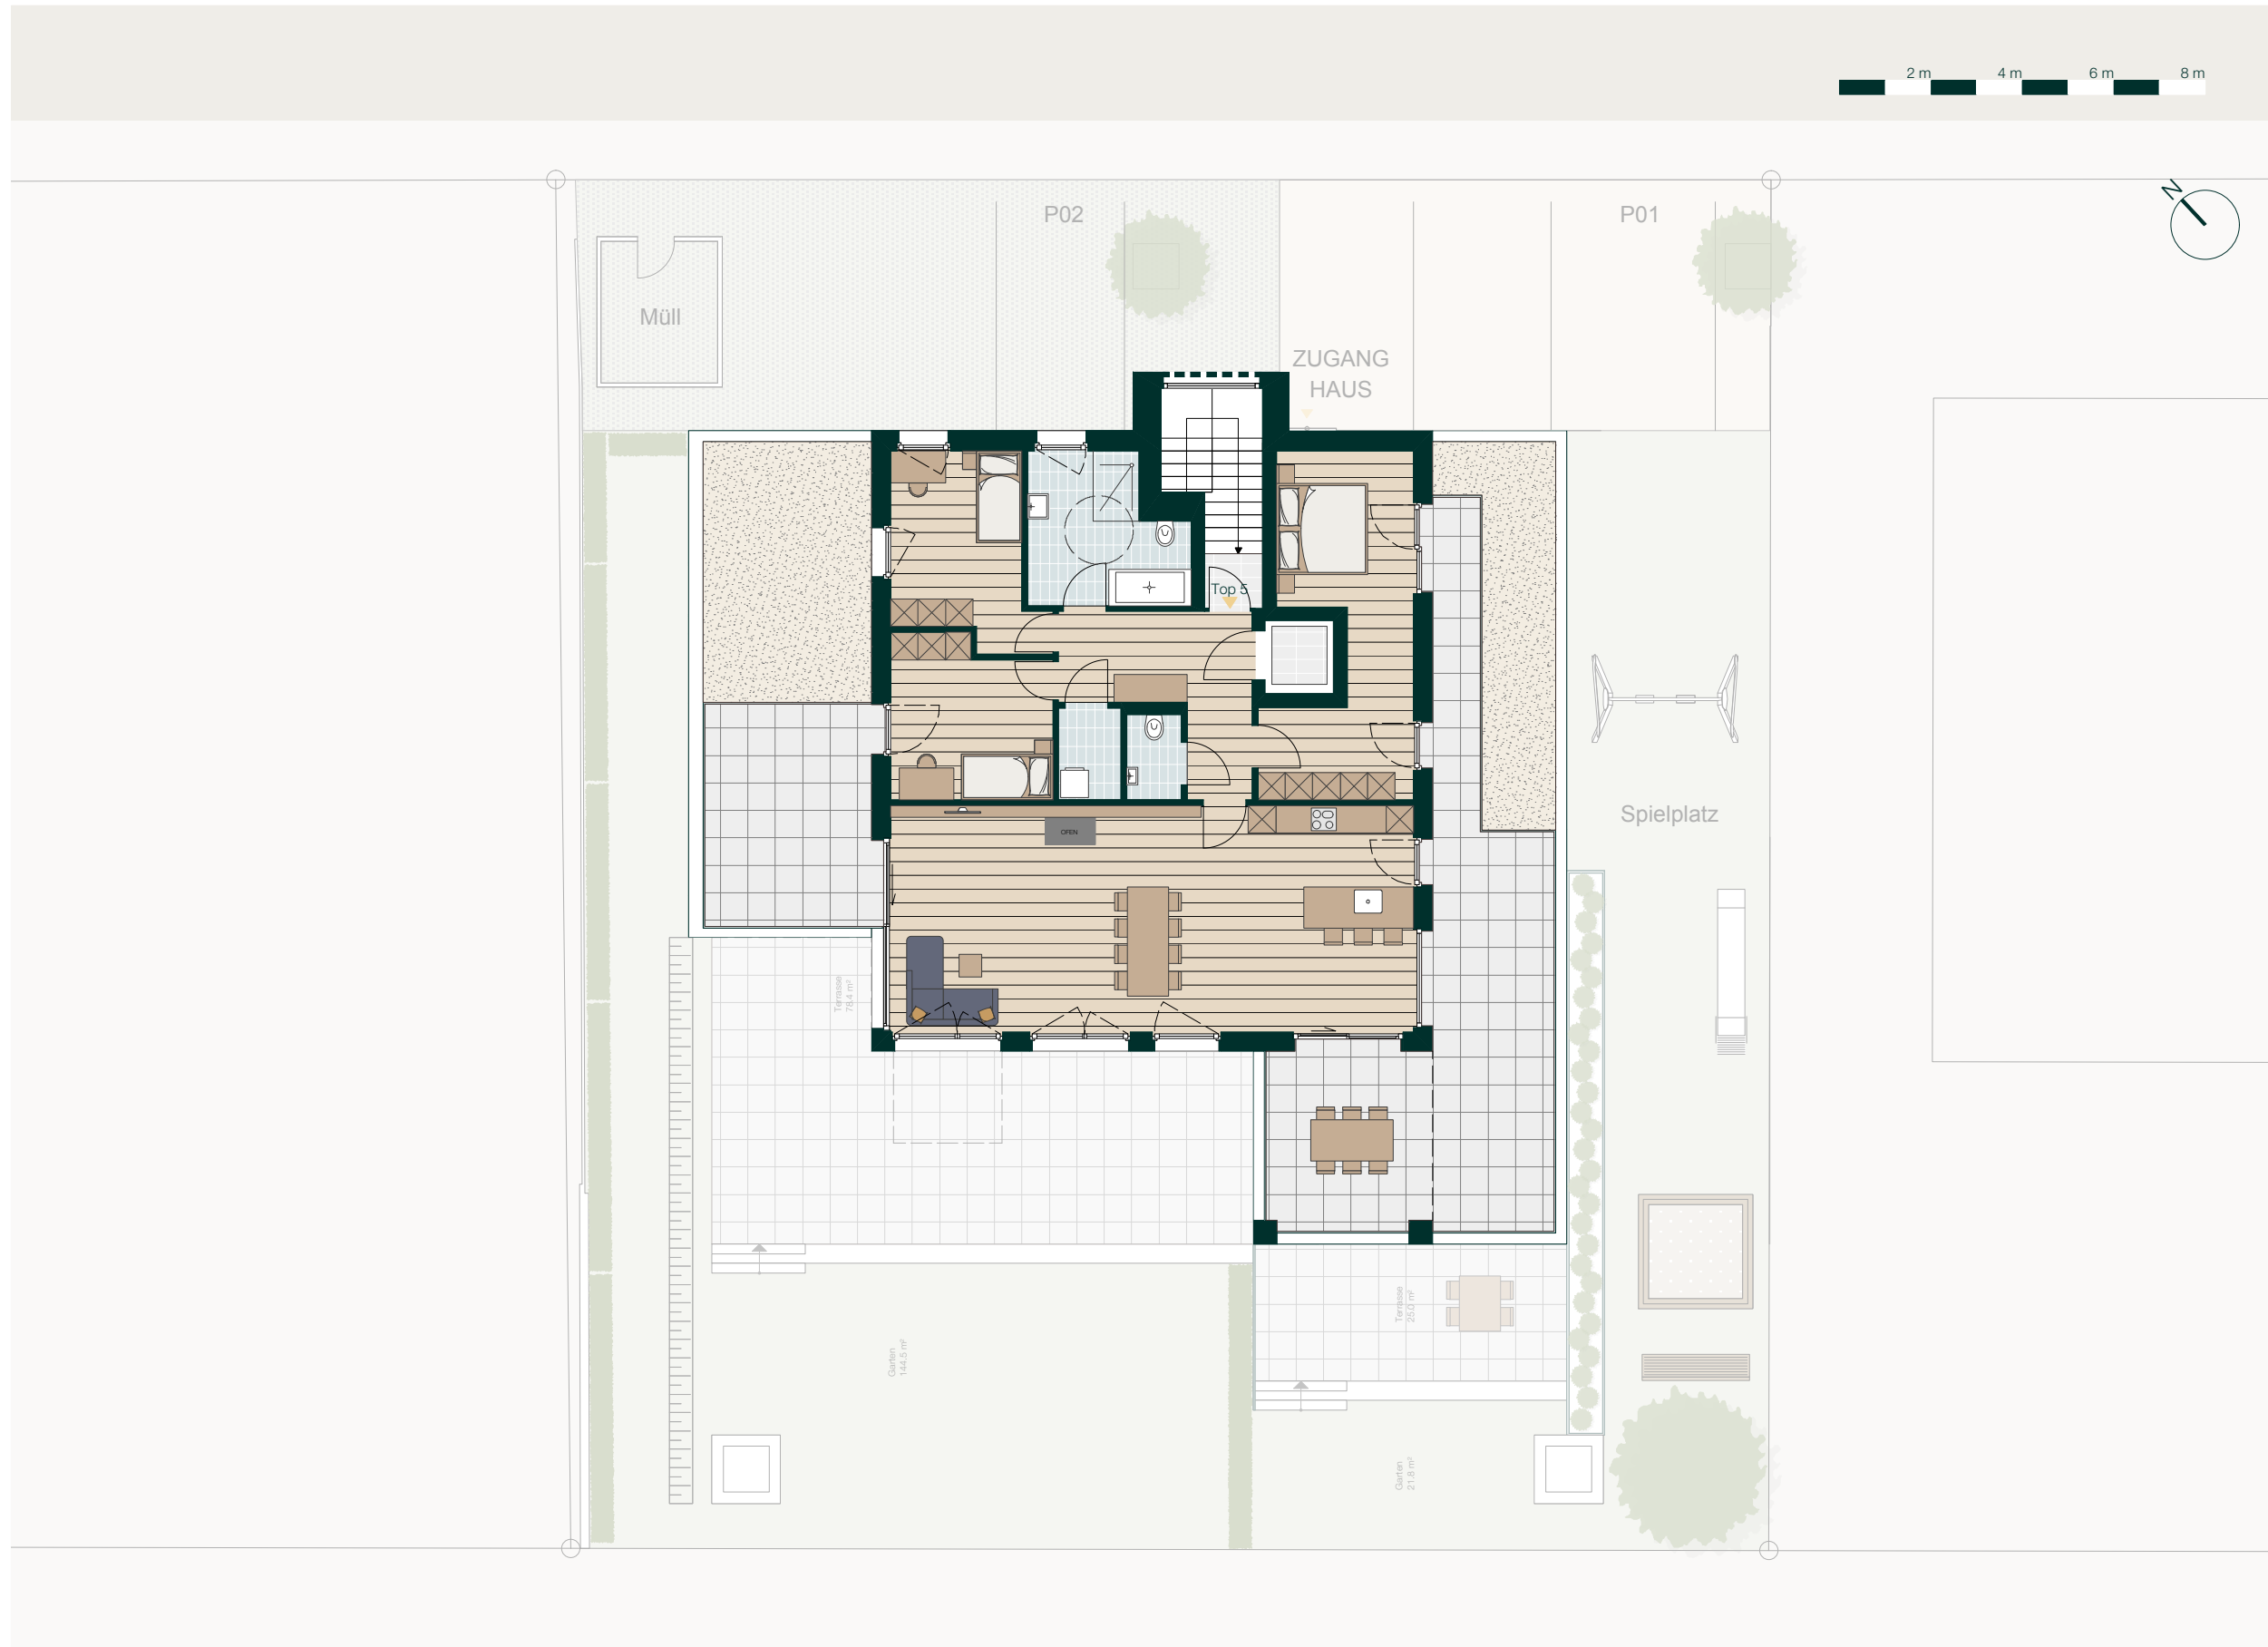

## La Belle

Wohngebäude  
Dachgeschoss

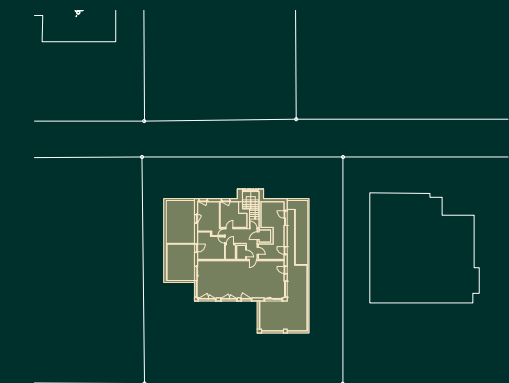

Top 5: Penthouse  
129.6 m<sup>2</sup>

Symbolbild




INSIDE96 GmbH  
Südtirolerstraße 21  
6830 Rankweil

# GRUNDRISS HOCHPARTERRE 01 WOHNUNG



## La Belle

Wohngeläude  
Hochparterre  
W 01

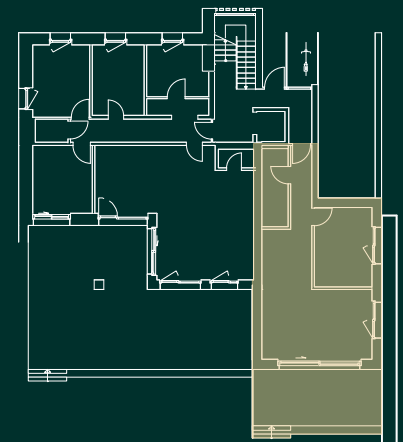

2 Zimmerwohnung

Wohnnutzfläche	54.4 m <sup>2</sup>
Terrassenfläche	25.0 m <sup>2</sup>
Garten	21.8 m <sup>2</sup>

Symbolbild




INSIDE96 GmbH  
Südtirolerstraße 21  
6830 Rankweil

# GRUNDRISS HOCHPARTERRE 02 WOHNUNG



## La Belle

Wohngebäude  
Hochparterre  
W 02

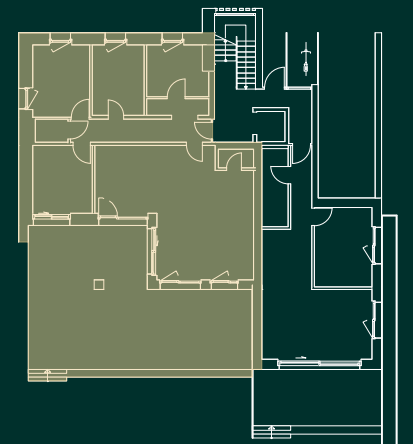

4 Zimmerwohnung

Wohnnutzfläche	105.7 m <sup>2</sup>
Terrassenfläche	78.4 m <sup>2</sup>
Garten	144.5 m <sup>2</sup>

Symbolbild



INSIDE96 GmbH  
Südtirolerstraße 21  
6830 Rankweil




# GRUNDRISS 1. OBERGESCHOSS 03 WOHNUNG



## La Belle

Wohngebäude  
1. Obergeschoss  
W 03

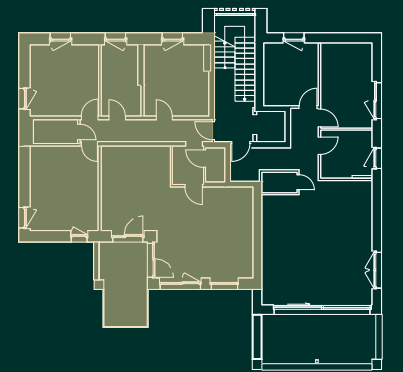

4 Zimmerwohnung

Wohnnutzfläche 109.0 m<sup>2</sup>  
Terrassenfläche 11.5 m<sup>2</sup>

Symbolbild




INSIDE96 GmbH  
Südtirolerstraße 21  
6830 Rankweil

# GRUNDRISS 1. OBERGESCHOSS 04 WOHNUNG



## La Belle

Wohngebäude  
1. Obergeschoss  
W 04

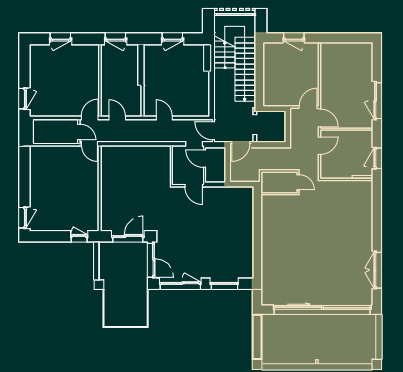

3 Zimmerwohnung


Wohnnutzfläche 78.3 m<sup>2</sup>  
Terrassenfläche 17.0 m<sup>2</sup>

Symbolbild




INSIDE96 GmbH  
Südtirolerstraße 21  
6830 Rankweil

# GRUNDRISS DACHGESCHOSS 05 WOHNUNG

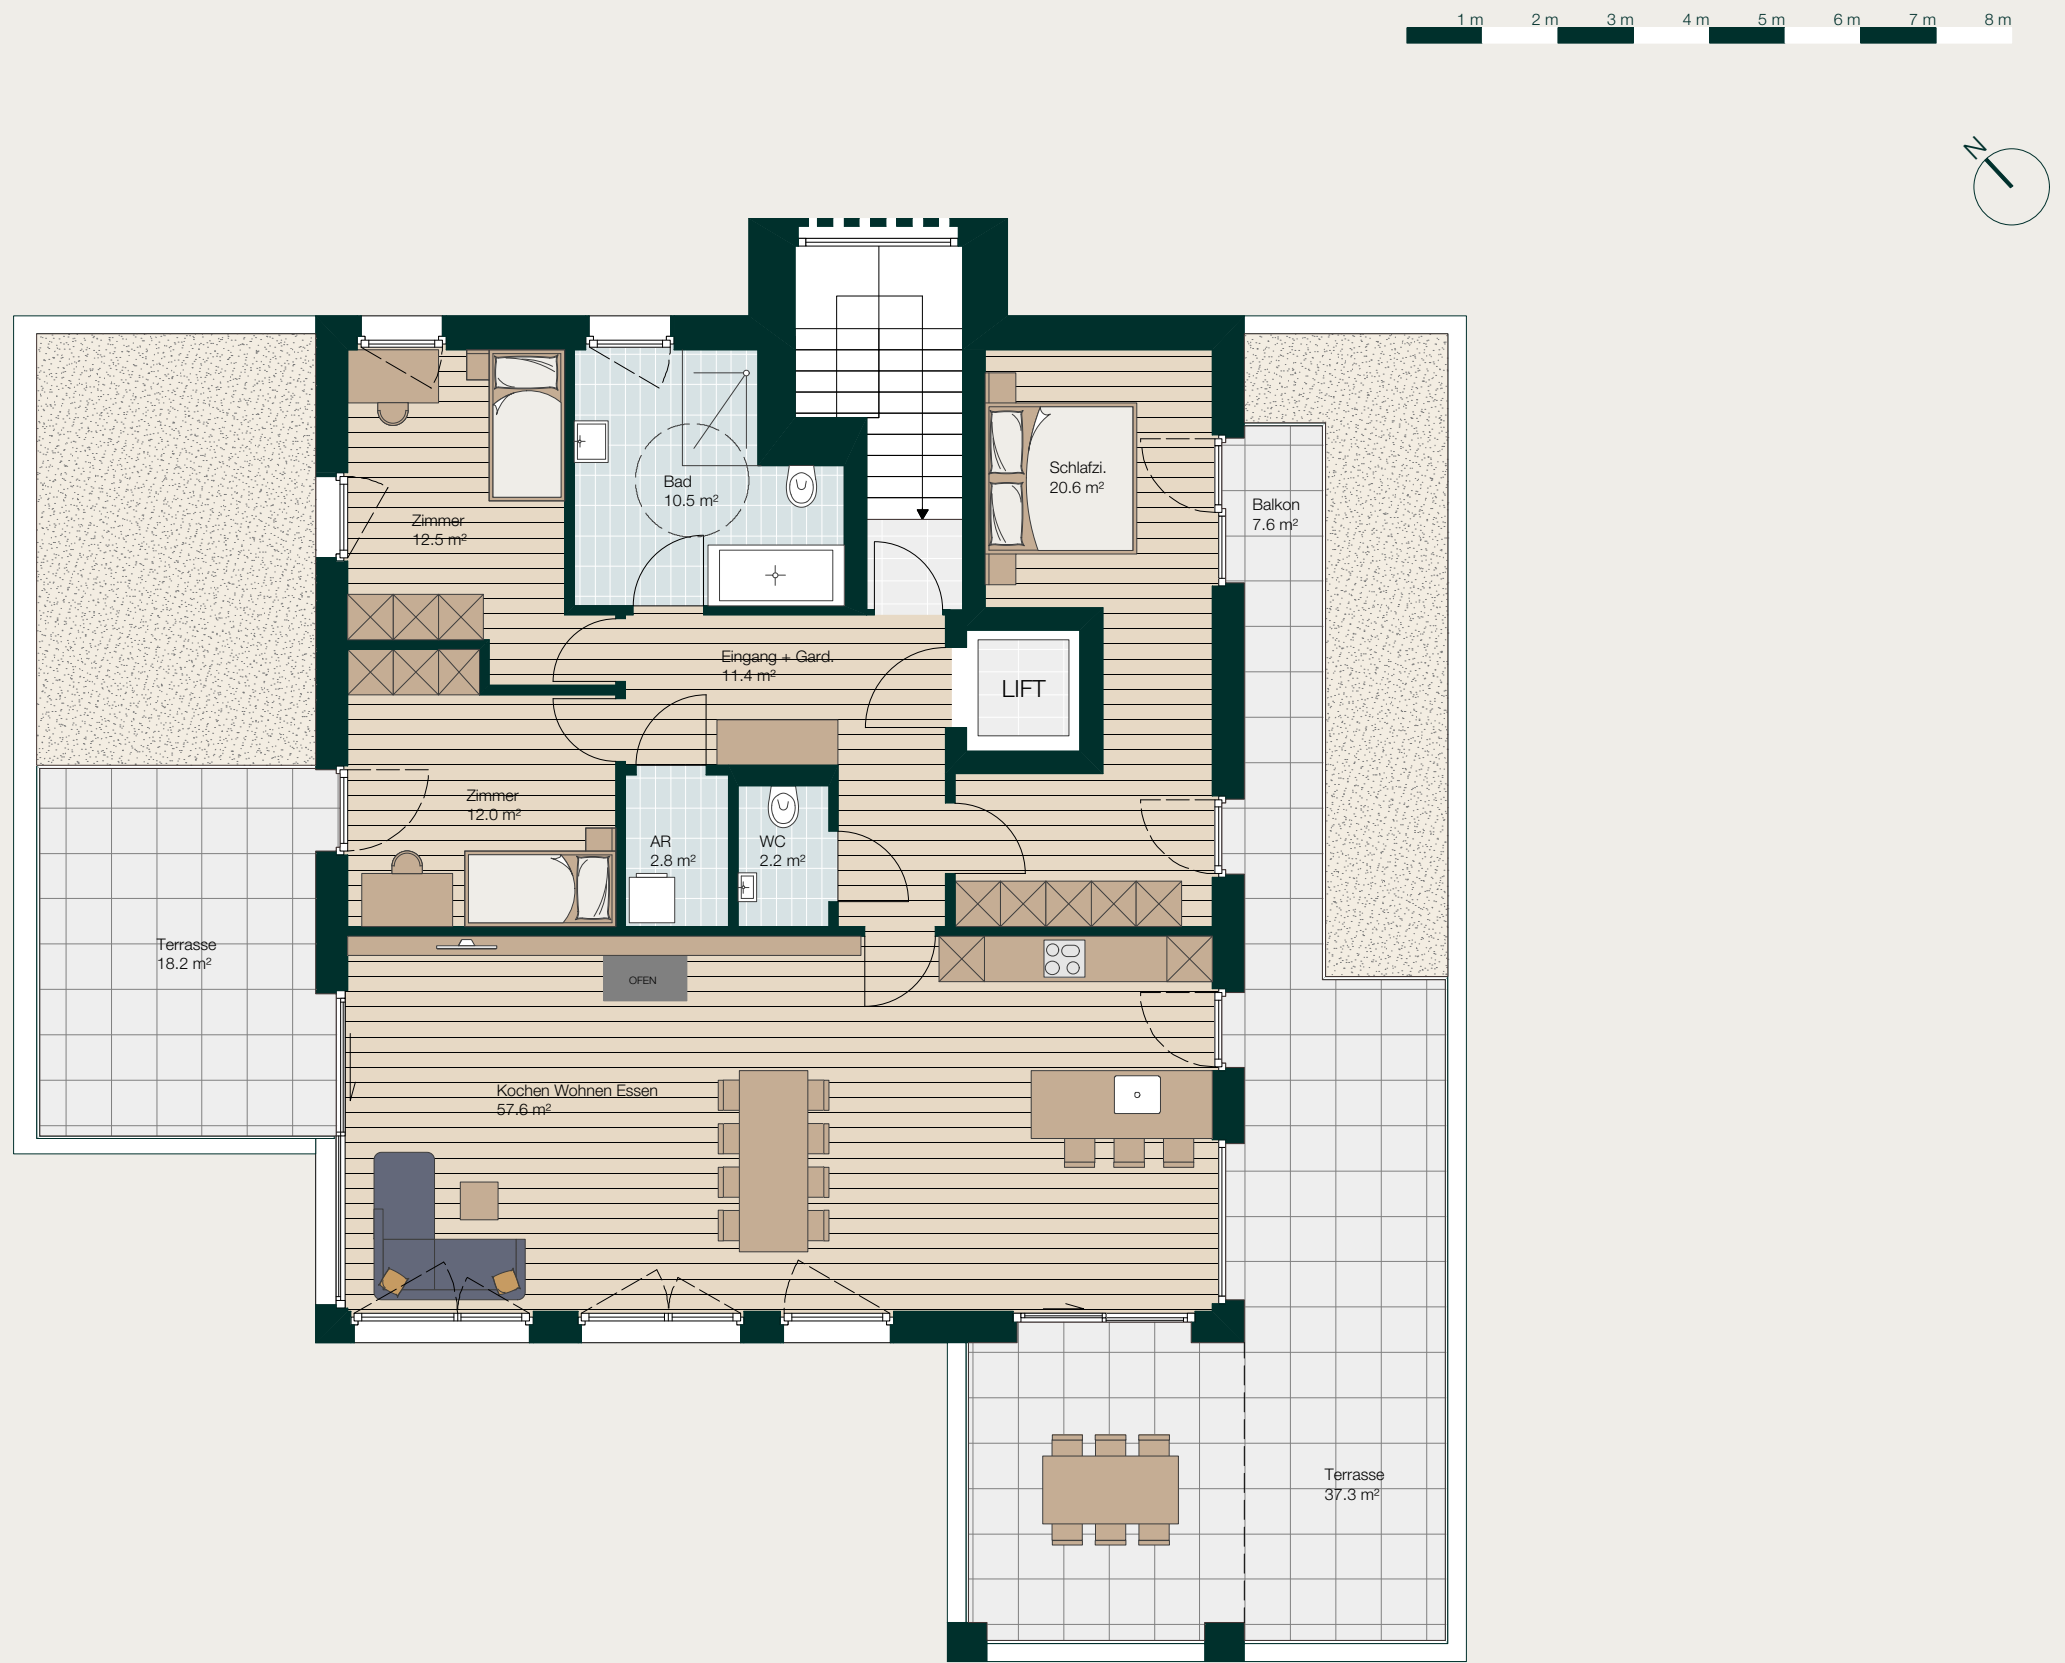

## La Belle

Wohngeläude  
Dachgeschoss  
W 05

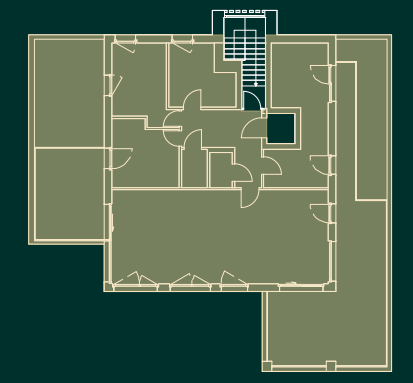

4 Zimmerwohnung

Wohnnutzfläche 129.6 m<sup>2</sup>  
Terrassenfläche 63.1 m<sup>2</sup>

Symbolbild



INSIDE96 GmbH  
Südtirolerstraße 21  
6830 Rankweil