



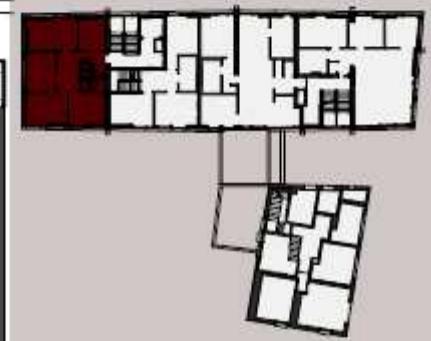

K6 - Wohnen in der Stadt
Kapuzinergasse 6 | Dornbirn

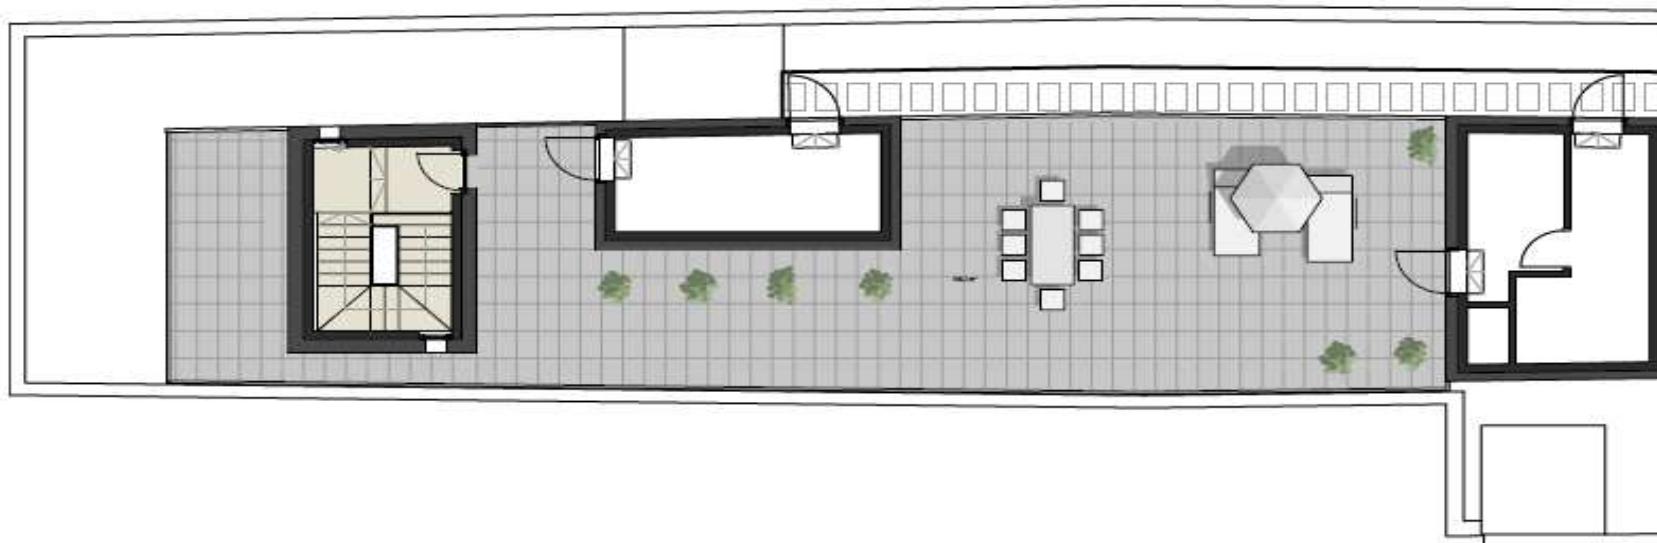


**TOP W1
5-Zimmer Wohnung DG**

Wohnung	123,3 m ²
Terrasse	129,3 m ²
Keller	7,0 m ²

1m 2m 3m 4m 5m

M 1:100

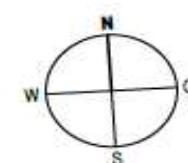

ALLE MASSE SIND ROHBAUMASSE. DIE GARTENANTEILE SIND
CALANGABEN UND KÖNNEN ZUR NATUR DIFFERIEREN.
STICHLIERT DARGESTELLTE EINRICHTUNGSGEGENSTÄNDE
(SANITÄRBEREICH) SIND NICHT IM STANDART ENTHALTEN!
GERINGFÜGIGE VERÄNDERUNGEN SIND AUS TECHNISCHEIN
GRÖNDEN MÖGLICH.