

Kleinwohnanlage

in Koblach



TOP 1

Erdgeschoss
2 - Zimmerwohnung mit Garten

Wohnfläche	49,13 m²
Terrasse	11,86 m ²
Kellerabteil	3,69 m ²
Garten	97,00 m ²
PKW - Stellplatz	1




Maßstab 1: 50
0 1 2 3 4
1cm = 0,50m

ABM ARCHITEKTUR

**Wohnbau-
förderung
135.000 Euro**

**Monatsrate inkl. WBF
ca. 795 Euro**

Übersicht Erdgeschoss

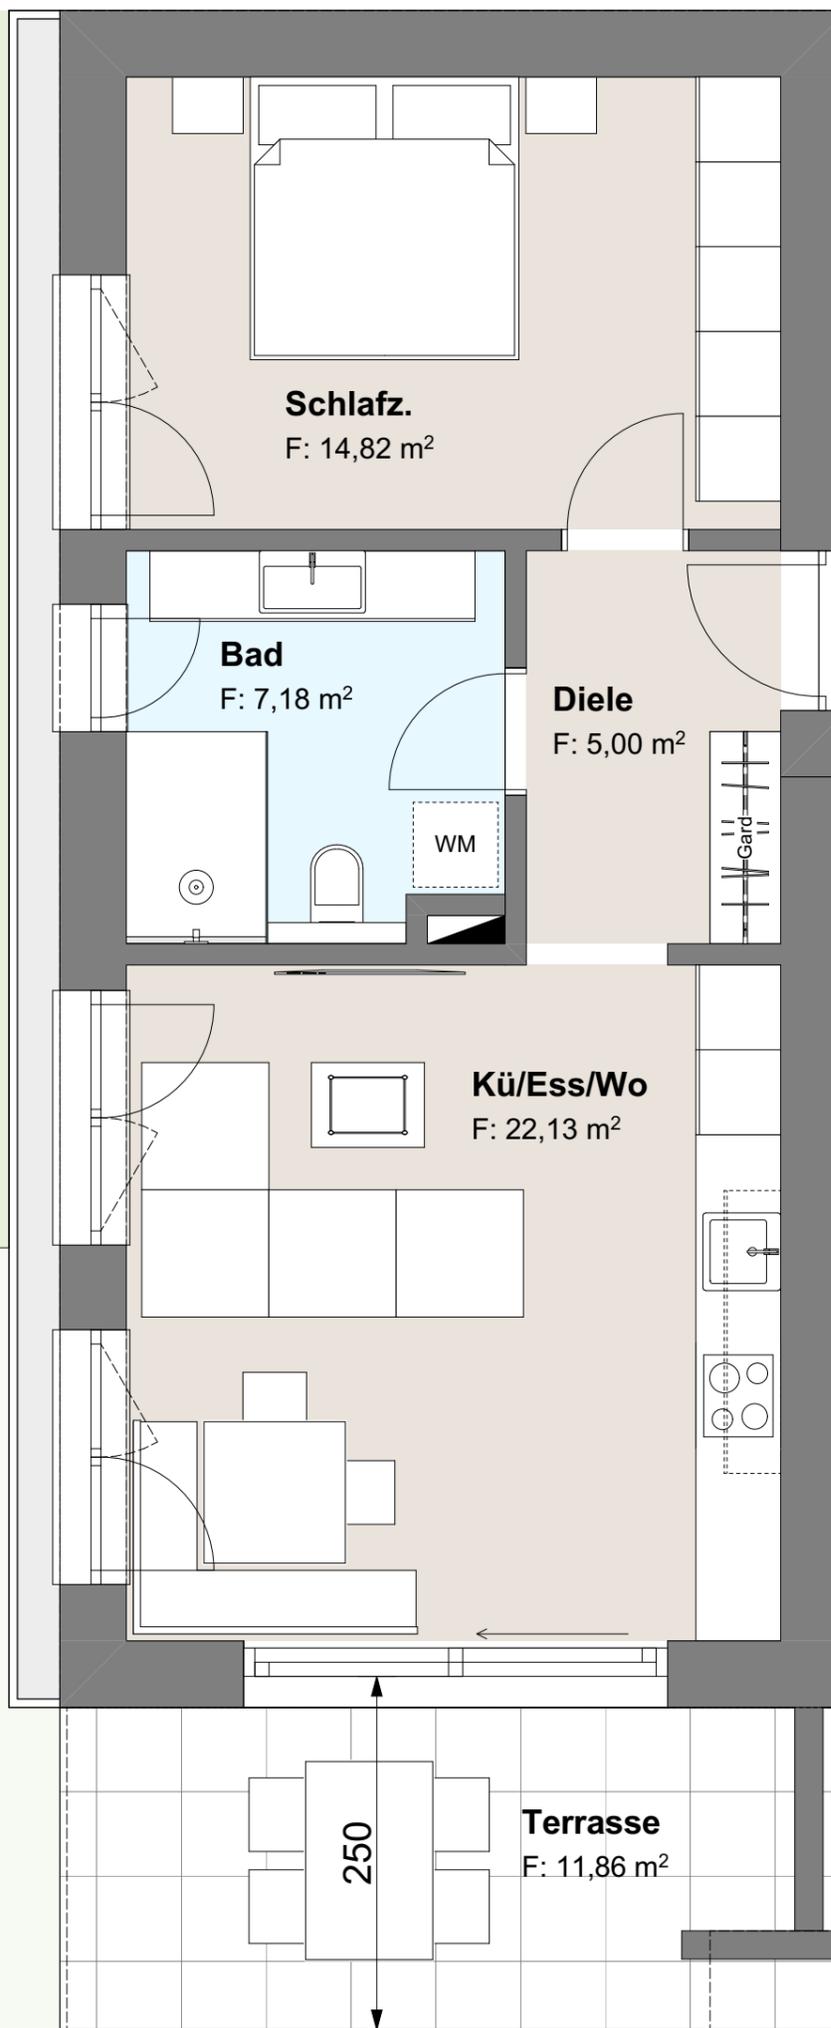

← Top 1