

Kleinwohnanlage

in Koblach



TOP 7

Dachgeschoss
2 - Zimmerwohnung mit Balkon

Wohnfläche 37,71 m²

Terrasse 14,44 m²



Kellerabteil 2,66 m²

PKW - Stellplatz 1

**Wohnbau-
förderung
135.000 Euro**

**Monatsrate inkl. WBF
ca. 480 Euro**

Übersicht Dachgeschoss

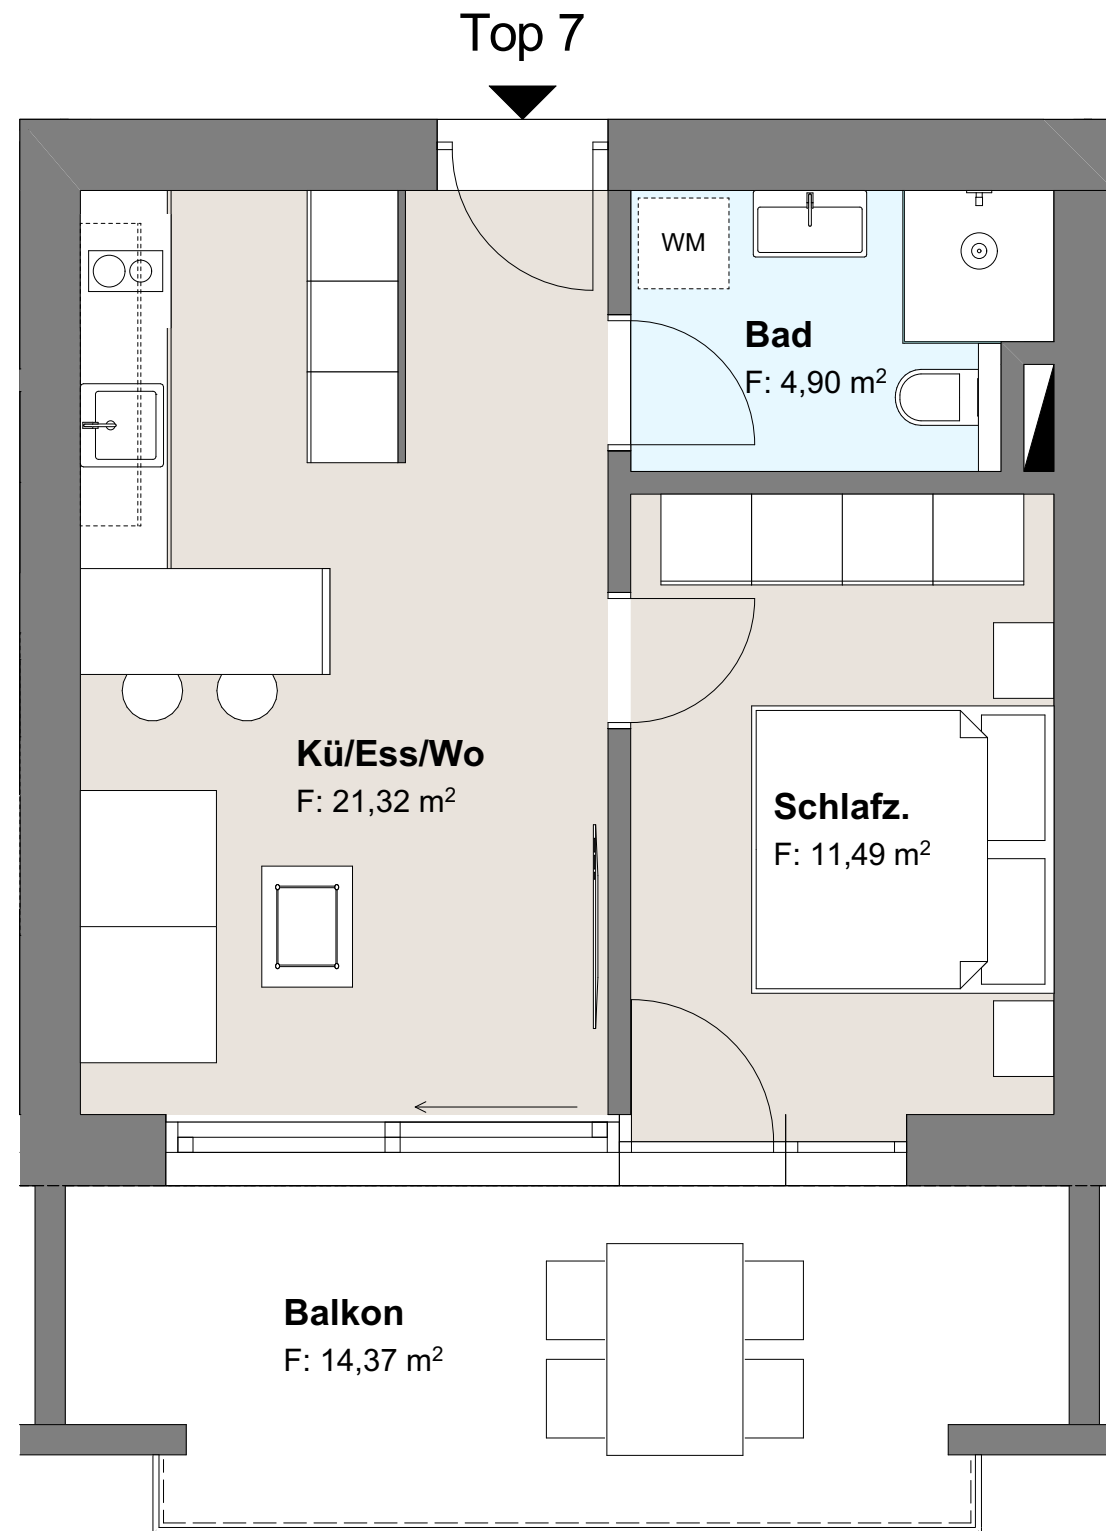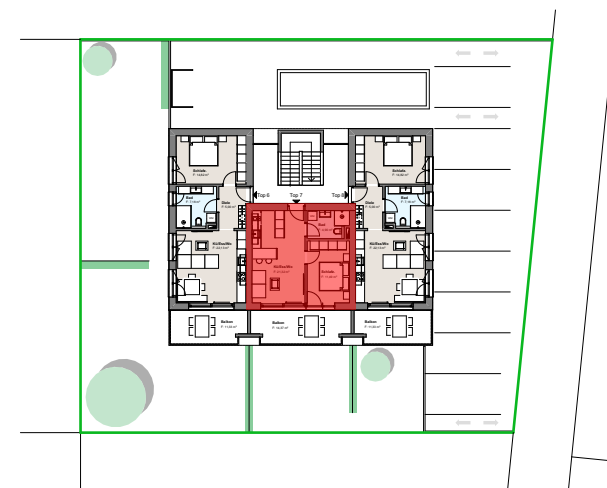

Top 7

Kü/Ess/Wo
F: 21,32 m²

Schlafz.
F: 11,49 m²

Bad
F: 4,90 m²

Balkon
F: 14,37 m²

Maßstab 1: 50 1cm = 0,50m

ABM ARCHITEKTUR