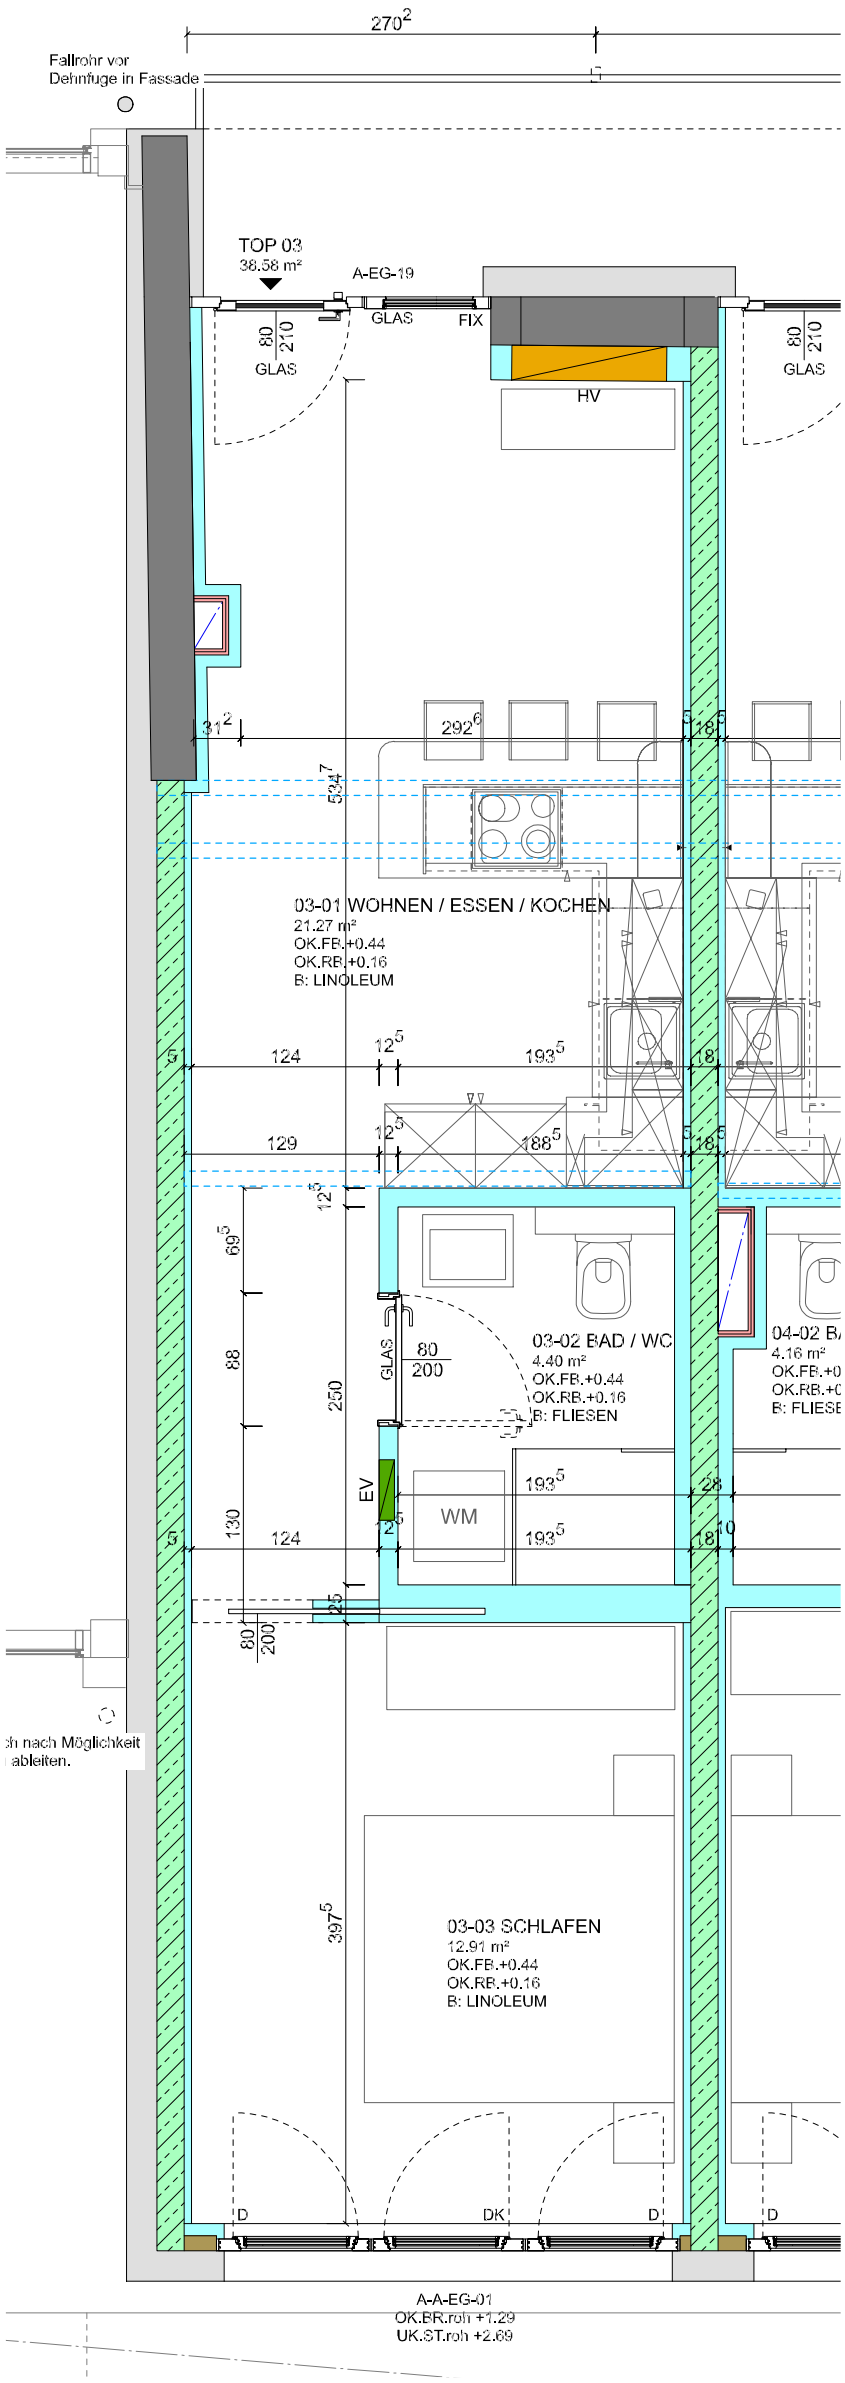

OK.FB.EG ±0.00 = 429.96 m ü.A.

HUBER ZT GmbH
STAATLICH BEFUGTE UND BEEIDETE ZIVILTECHNIKER
KAISER-FRANZ-JOSEF-STRASSE 4A, A-6890 LUSTENAU, WWW.ARCHITEKT-HUBER.AT
TEL 05577 82225-0, FAX 05577 82225-6, E-MAIL OFFICE@ARCHITEKT-HUBER.AT

PROJEKT	Um- und Neubau Wohnanlage Graf-Maximilian-Straße Gst.Nr. 131/23 A-6845 Hohenems		BAUHERR	NEXT smartBuilding GmbH & Co KG Herr Oliver J Wolff Im Hau 18 A-6841 Mäder	
PLANINHALT	Grundriss Wohnung Top 03				MASSTAB 1:50
PLAN NR.	451W03_03	GEZEICHNET cf	DATUM 03 02 2022	GEPRÜFT ch	PLANGRÖSSE A3