
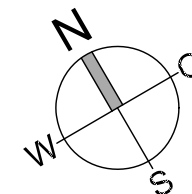


# Neudorfstraße Lustenau


## Wohnung W-7

4-Zimmer-Wohnung  
im Obergeschoss mit 81.19 m<sup>2</sup>


Diele	15.60 m <sup>2</sup>
Wc	1.78 m <sup>2</sup>
Bad/Wc	6.28 m <sup>2</sup>
Eltern	12.21 m <sup>2</sup>
Kind 1	8.71 m <sup>2</sup>
Kind 2	8.71 m <sup>2</sup>
Wohnen/Essen/Kochen	27.90 m <sup>2</sup>
<b>Gesamt</b>	<b>81.19 m<sup>2</sup></b>
Balkon	14.33 m <sup>2</sup>
Box	3.89 m <sup>2</sup>
Kellerabteil	6.72 m <sup>2</sup>

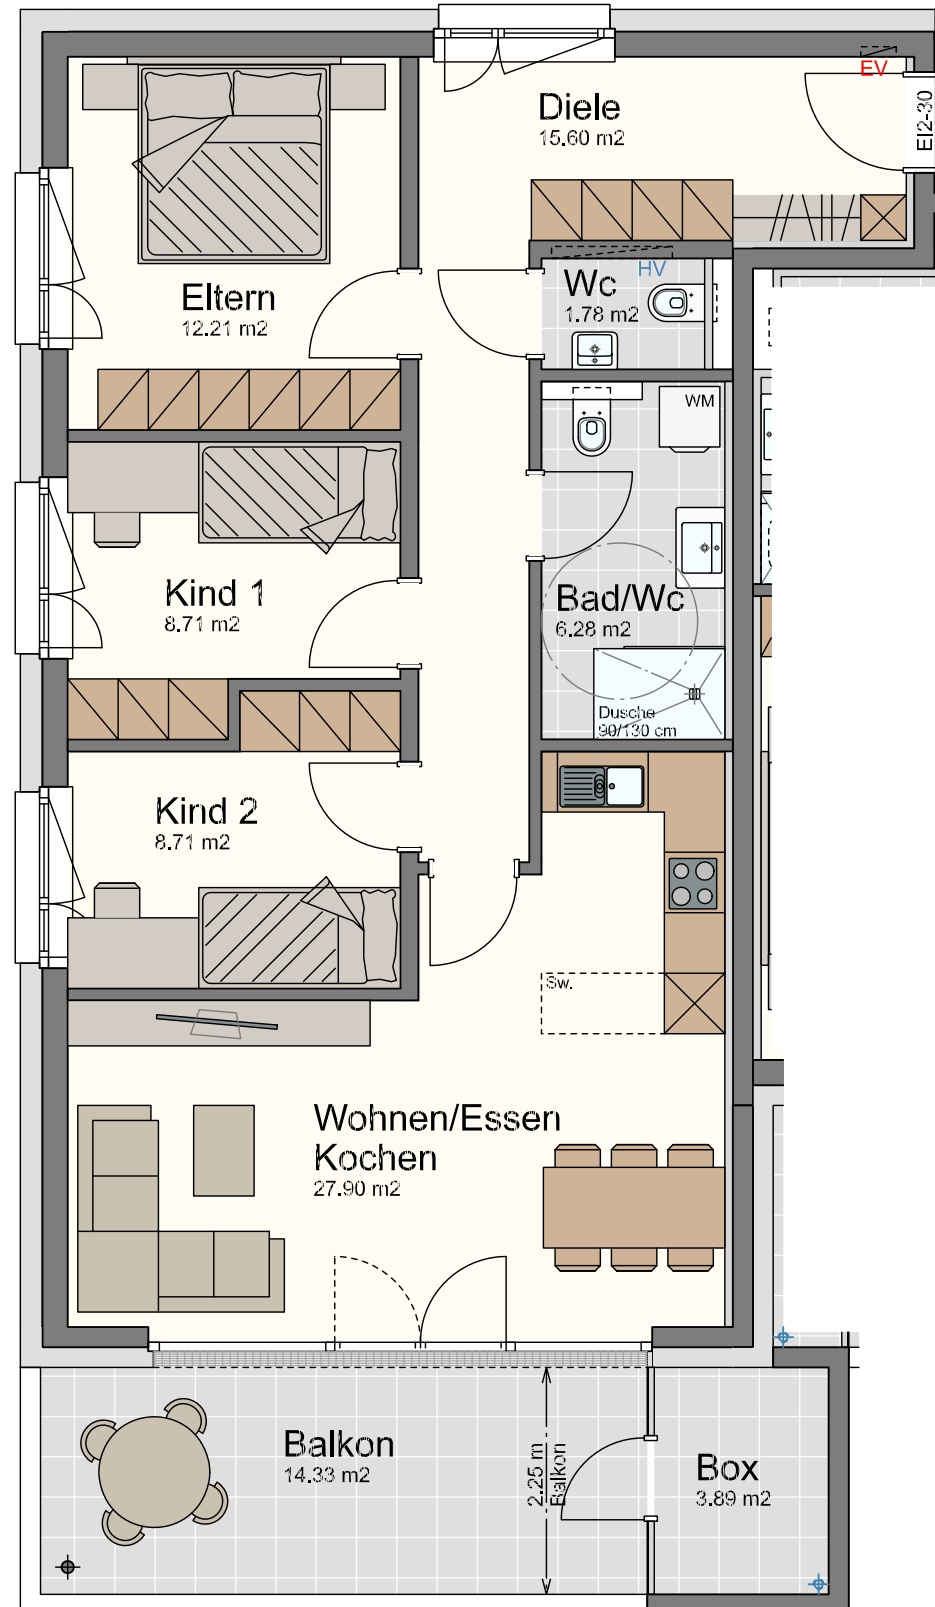

- Legende:**
- Sw. = Sonderwunsch
  - HV = Heizverteiler
  - EV = Elektroverteiler
  - WM = Waschmaschine
  - ☉ = Außenwasserhahn
  - ⊕ = Höhenkoten
  - ⊗ = Stahlsäule statisch notwendig!

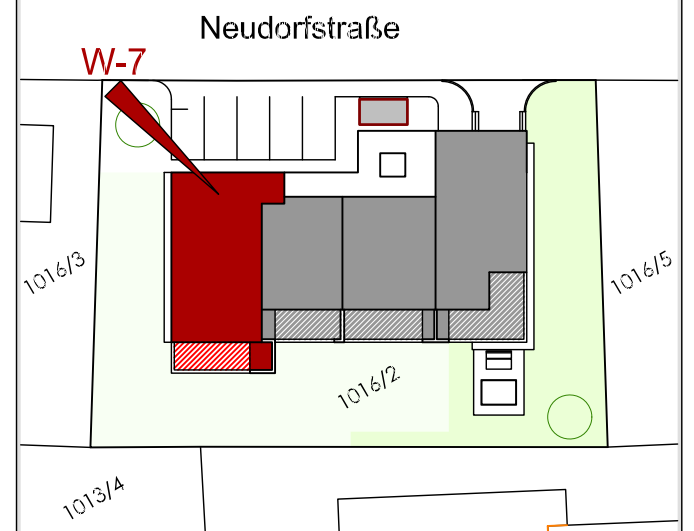

Maßstab 1:75 (1cm = 75cm)

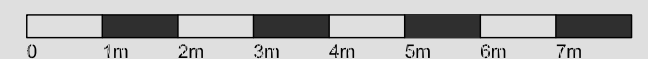

Datum 06. November 2024