



MASSTAB 1:200



HINWEISE: Die Plandarstellung bezieht sich auf den derzeitigen Stand der Planung. Im Zuge der baulichen Ausführung kann es bedingt durch Auflagen von Genehmigungsbehörden der Planer bzw. der ausführenden Unternehmen zu Änderungen gegenüber den derzeitigen Planunterlagen kommen. Situierung Grösse und Anzahl von Putzschächten im Garten nach technischen Erfordernis. Die Flächen-Angaben und Planmasse sind Rohbaumasse, beziehen sich auf den derzeitigen Planungsstand, und können daher in der weiteren Planungs- und Bauphase geringfügig abweichen. Das Bauwerk unterliegt zugelassenen Toleranzen. Für Einbauten bzw. zur Anfertigung von Massmöbeln sind vorher unbedingt die Naturmasse zu nehmen und die Koten entsprechend zu prüfen. Dargestellte Möblierungen sind symbolhaft und nicht im Kaufpreis enthalten. Haustechniksymbole und Sanitärgegenstände sind nicht genau dargestellt und definieren nur die Lage. Beim Ausdrucken oder Kopieren des Planes können sich aufgrund von Seiten- oder Formatanpassungen der Masstab und / oder die Proportionen verändern. Vor dem Abgreifen von Massen aus dem Plan ist die Richtigkeit des Masstabes anhand der aufgedruckten Masstabsleiste zu überprüfen.



MASSTAB 1:200




HINWEISE: Die Plandarstellung bezieht sich auf den derzeitigen Stand der Planung. Im Zuge der baulichen Ausführung kann es bedingt durch Auflagen von Genehmigungsbehörden der Planer bzw. der ausführenden Unternehmen zu Änderungen gegenüber den derzeitigen Planunterlagen kommen. Situierung Grösse und Anzahl von Putzschächten im Garten nach technischen Erfordernis. Die Flächen-Angaben und Planmasse sind Rohbaumasse, beziehen sich auf den derzeitigen Planungsstand, und können daher in der weiteren Planungs- und Bauphase geringfügig abweichen. Das Bauwerk unterliegt zugelassenen Toleranzen. Für Einbauten bzw. zur Anfertigung von Massmöbeln sind vorher unbedingt die Naturmasse zu nehmen und die Koten entsprechend zu prüfen. Dargestellte Möblierungen sind symbolhaft und nicht im Kaufpreis enthalten. Haustechniksymbole und Sanitärgegenstände sind nicht genau dargestellt und definieren nur die Lage. Beim Ausdrucken oder Kopieren des Planes können sich aufgrund von Seiten- oder Formatanpassungen der Masstab und / oder die Proportionen verändern. Vor dem Abgreifen von Massen aus dem Plan ist die Richtigkeit des Masstabes anhand der aufgedruckten Masstabsleiste zu überprüfen.



MASSTAB 1:200



HINWEISE: Die Plandarstellung bezieht sich auf den derzeitigen Stand der Planung. Im Zuge der baulichen Ausführung kann es bedingt durch Auflagen von Genehmigungsbehörden der Planer bzw. der ausführenden Unternehmen zu Änderungen gegenüber den derzeitigen Planunterlagen kommen. Situierung Grösse und Anzahl von Putzschächten im Garten nach technischen Erfordernis. Die Flächen-Angaben und Planmasse sind Rohbaumasse, beziehen sich auf den derzeitigen Planungsstand, und können daher in der weiteren Planungs- und Bauphase geringfügig abweichen. Das Bauwerk unterliegt zugelassenen Toleranzen. Für Einbauten bzw. zur Anfertigung von Massmöbeln sind vorher unbedingt die Naturmasse zu nehmen und die Koten entsprechend zu prüfen. Dargestellte Möblierungen sind symbolhaft und nicht im Kaufpreis enthalten. Haustechniksymbole und Sanitärgegenstände sind nicht genau dargestellt und definieren nur die Lage. Beim Ausdrucken oder Kopieren des Planes können sich aufgrund von Seiten- oder Formatanpassungen der Masstab und / oder die Proportionen verändern. Vor dem Abgreifen von Massen aus dem Plan ist die Richtigkeit des Masstabes anhand der aufgedruckten Masstabsleiste zu überprüfen.

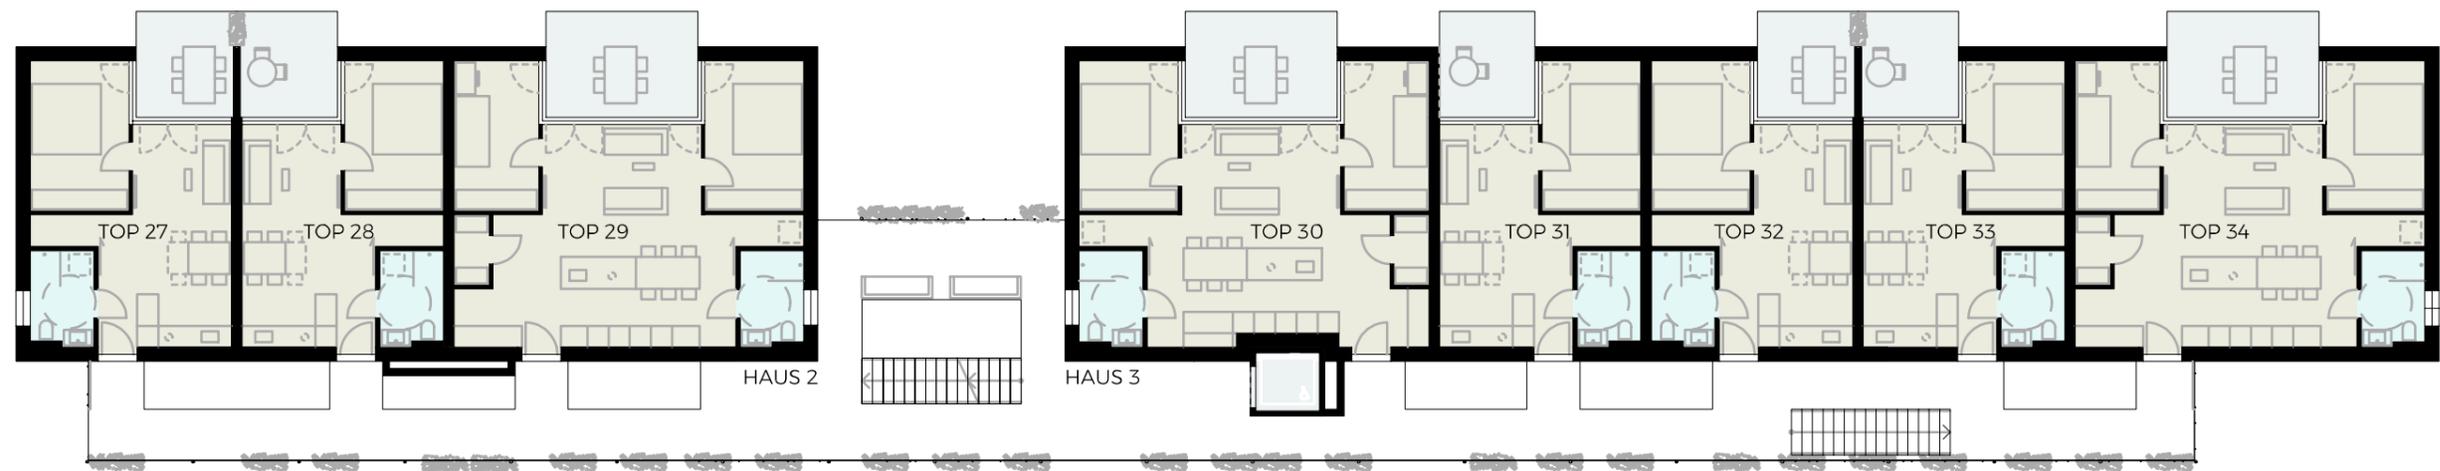


MASSTAB 1:200



NORD


HINWEISE: Die Plandarstellung bezieht sich auf den derzeitigen Stand der Planung. Im Zuge der baulichen Ausführung kann es bedingt durch Auflagen von Genehmigungsbehörden der Planer bzw. der ausführenden Unternehmen zu Änderungen gegenüber den derzeitigen Planunterlagen kommen. Situierung Grösse und Anzahl von Putzschächten im Garten nach technischen Erfordernis. Die Flächen-Angaben und Planmasse sind Rohbaumasse, beziehen sich auf den derzeitigen Planungsstand, und können daher in der weiteren Planungs- und Bauphase geringfügig abweichen. Das Bauwerk unterliegt zugelassenen Toleranzen. Für Einbauten bzw. zur Anfertigung von Massmöbeln sind vorher unbedingt die Naturmasse zu nehmen und die Koten entsprechend zu prüfen. Dargestellte Möbliierungen sind symbolhaft und nicht im Kaufpreis enthalten. Haustechniksymbole und Sanitärgegenstände sind nicht genau dargestellt und definieren nur die Lage. Beim Ausdrucken oder Kopieren des Planes können sich aufgrund von Seiten- oder Formatanpassungen der Masstab und / oder die Proportionen verändern. Vor dem Abgreifen von Massen aus dem Plan ist die Richtigkeit des Masstabes anhand der aufgedruckten Masstabsleiste zu überprüfen.

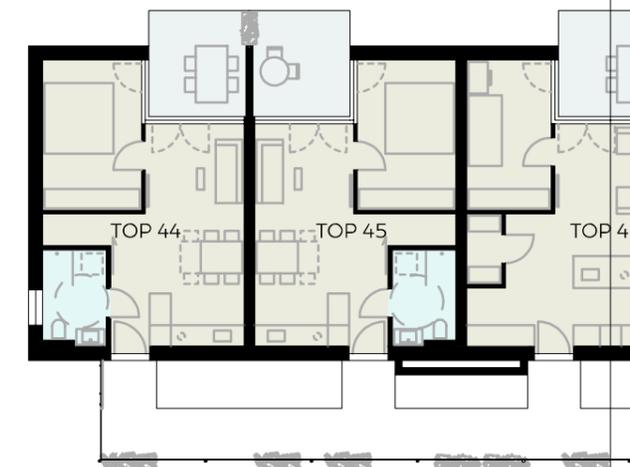

MASSTAB 1:200



HINWEISE: Die Plandarstellung bezieht sich auf den derzeitigen Stand der Planung. Im Zuge der baulichen Ausführung kann es bedingt durch Auflagen von Genehmigungsbehörden der Planer bzw. der ausführenden Unternehmen zu Änderungen gegenüber den derzeitigen Planunterlagen kommen. Situierung Grösse und Anzahl von Putzschächten im Garten nach technischen Erfordernis. Die Flächen-Angaben und Planmasse sind Rohbaumasse, beziehen sich auf den derzeitigen Planungsstand, und können daher in der weiteren Planungs- und Bauphase geringfügig abweichen. Das Bauwerk unterliegt zugelassenen Toleranzen. Für Einbauten bzw. zur Anfertigung von Massmöbeln sind vorher unbedingt die Naturmasse zu nehmen und die Koten entsprechend zu prüfen. Dargestellte Möblierungen sind symbolhaft und nicht im Kaufpreis enthalten. Haustechniksymbole und Sanitärgegenstände sind nicht genau dargestellt und definieren nur die Lage. Beim Ausdrucken oder Kopieren des Planes können sich aufgrund von Seiten- oder Formatanpassungen der Masstab und / oder die Proportionen verändern. Vor dem Abgreifen von Massen aus dem Plan ist die Richtigkeit des Masstabes anhand der aufgedruckten Masstabsleiste zu überprüfen.

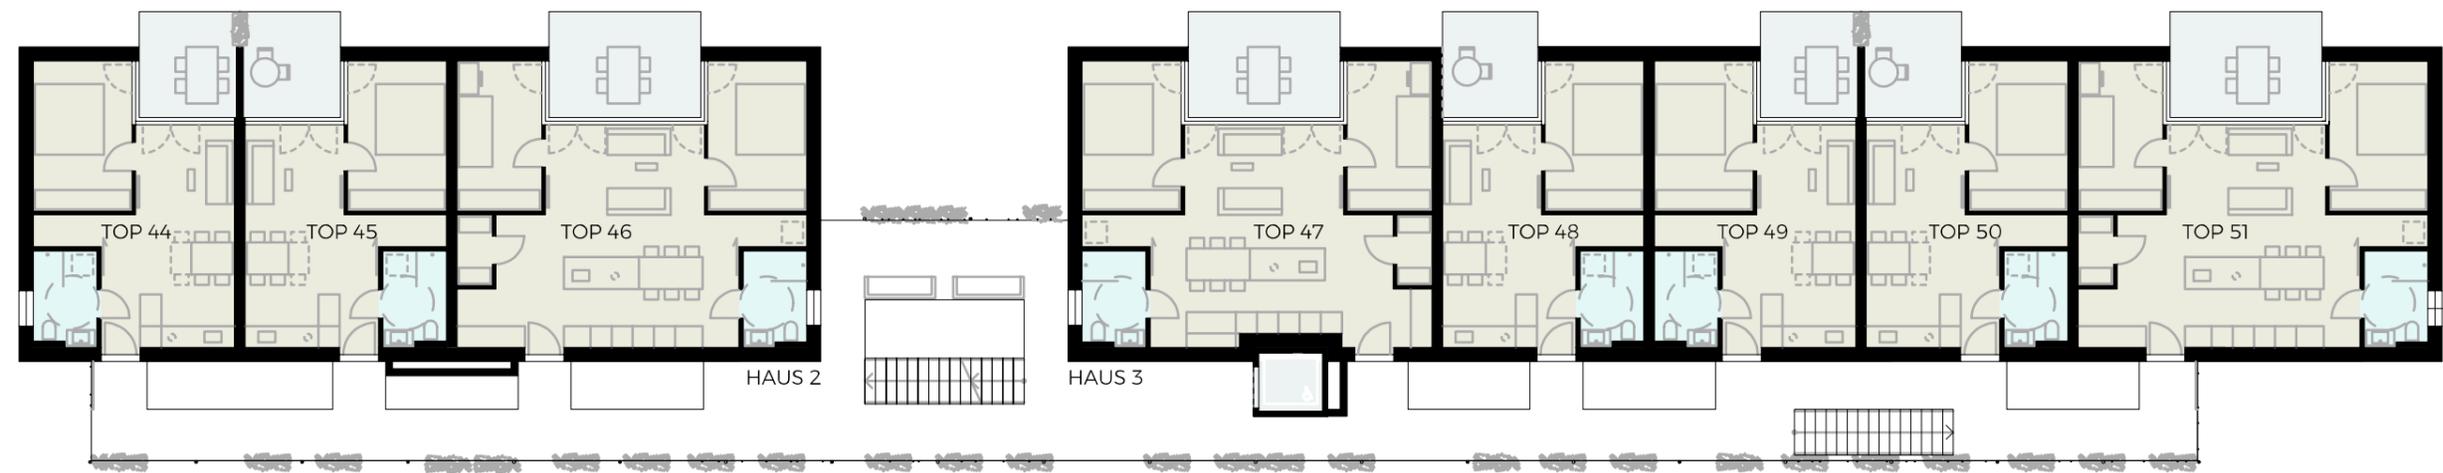

MASSTAB 1:200



NORD

HINWEISE: Die Plandarstellung bezieht sich auf den derzeitigen Stand der Planung. Im Zuge der baulichen Ausführung kann es bedingt durch Auflagen von Genehmigungsbehörden der Planer bzw. der ausführenden Unternehmen zu Änderungen gegenüber den derzeitigen Planunterlagen kommen. Situierung Grösse und Anzahl von Putzschächten im Garten nach technischen Erfordernis. Die Flächen-Angaben und Planmasse sind Rohbaumasse, beziehen sich auf den derzeitigen Planungsstand, und können daher in der weiteren Planungs- und Bauphase geringfügig abweichen. Das Bauwerk unterliegt zugelassenen Toleranzen. Für Einbauten bzw. zur Anfertigung von Massmöbeln sind vorher unbedingt die Naturmasse zu nehmen und die Koten entsprechend zu prüfen. Dargestellte Möblierungen sind symbolhaft und nicht im Kaufpreis enthalten. Haustechniksymbole und Sanitärgegenstände sind nicht genau dargestellt und definieren nur die Lage. Beim Ausdrucken oder Kopieren des Planes können sich aufgrund von Seiten- oder Formatanpassungen der Masstab und / oder die Proportionen verändern. Vor dem Abgreifen von Massen aus dem Plan ist die Richtigkeit des Masstabes anhand der aufgedruckten Masstabsleiste zu überprüfen.