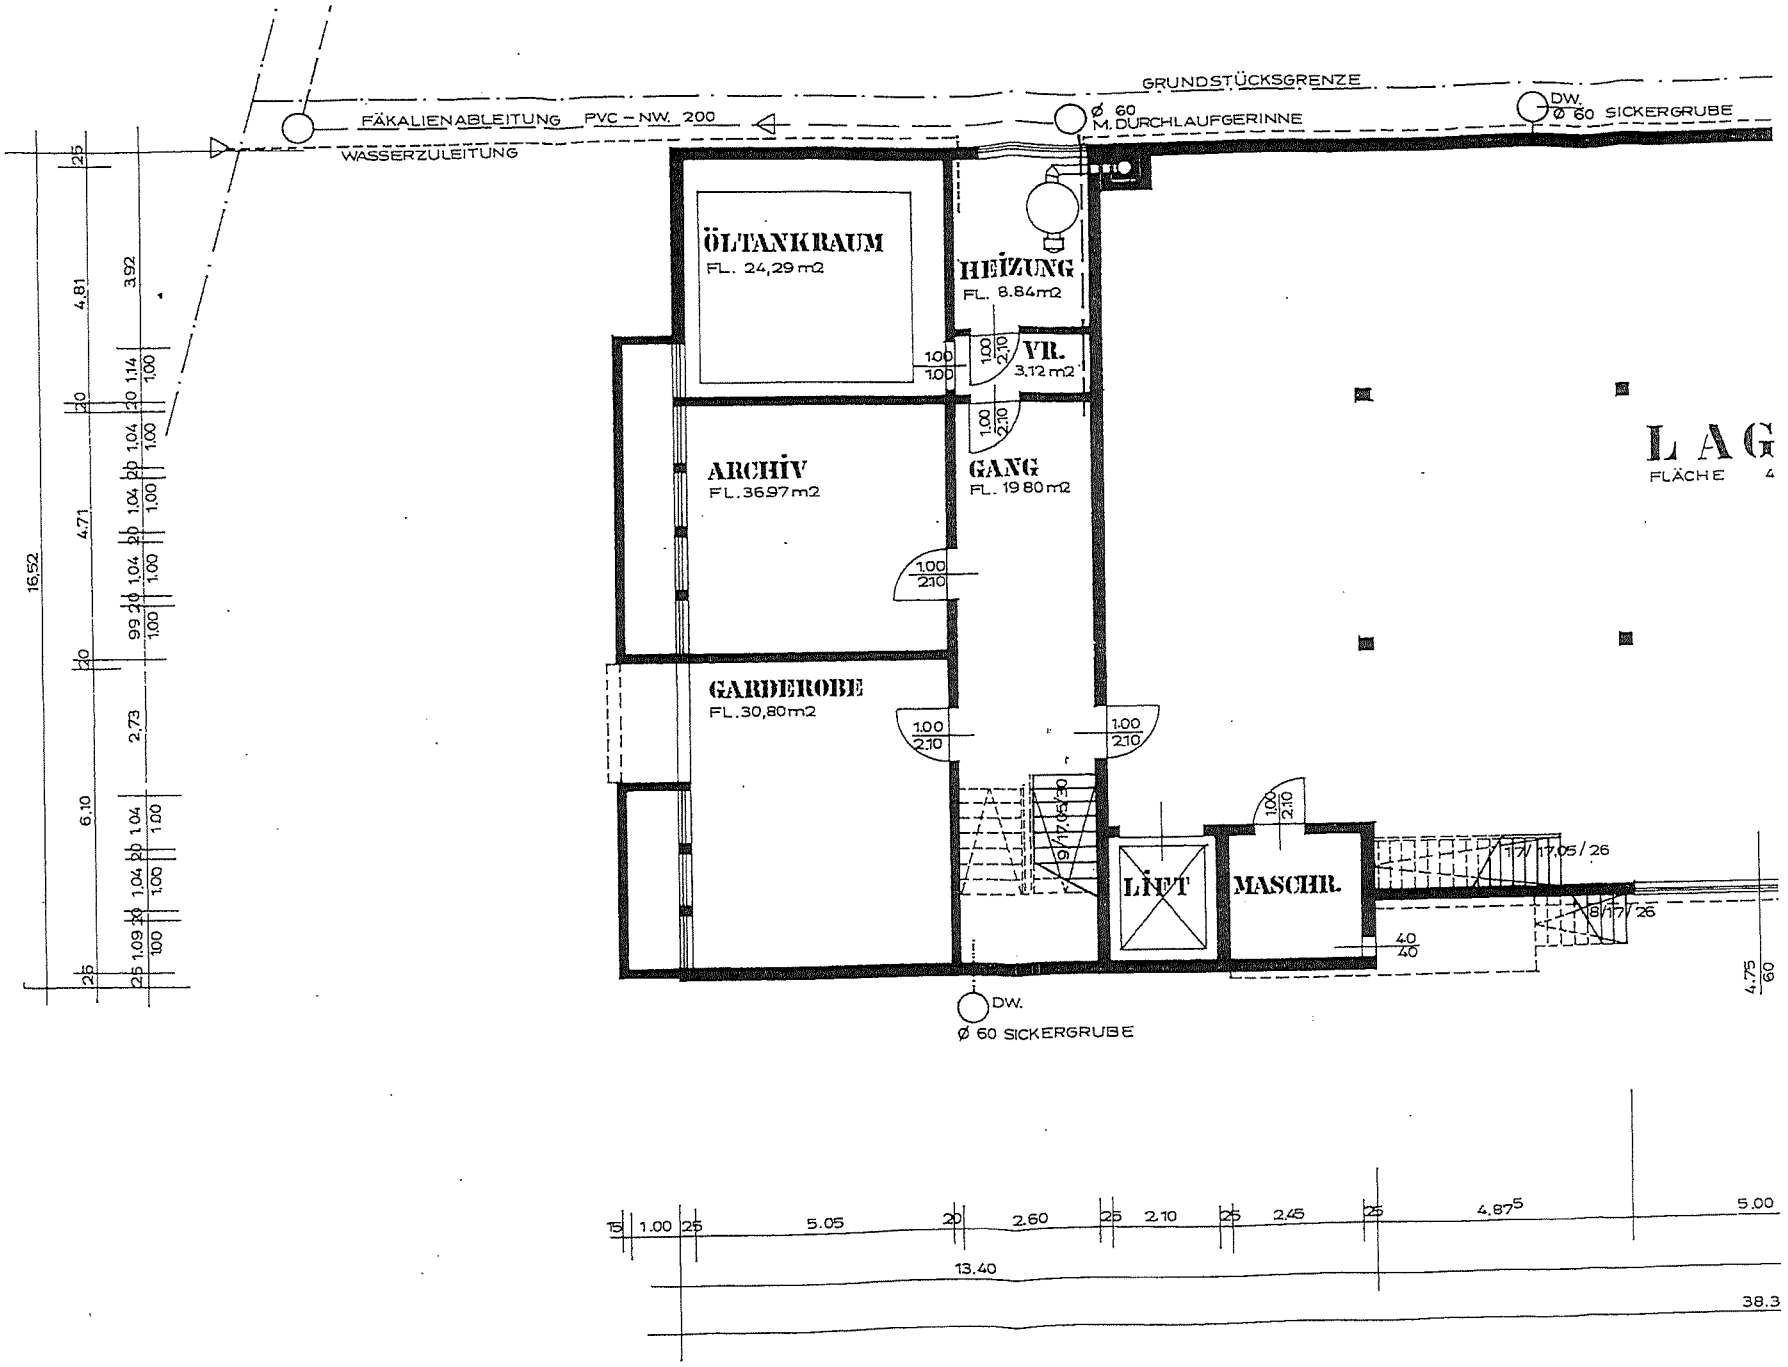
GRUNDSTÜCKSGRENZE
FÄKALIENABLEITUNG PVC – NW. 200
WASSERZULEITUNG
Ø 60
M. DURCHLAUFGERINNE
DW.
Ø 60 SICKERGRUBE
ÖLTANKRAUM
FL. 24,29 m2
HEIZUNG
FL. 8.84m2
VR.
3,12 m2
ARCHIV
FL. 36.97 m2
GANG
FL. 19.80 m2
GARDEROBE
FL. 30,80 m2
LIFT
MASCHR.
LAG
FLÄCHE
DW.
Ø 60 SICKERGRUBE
16.52
13.40
38.3
5.00