


# 5. STOCK

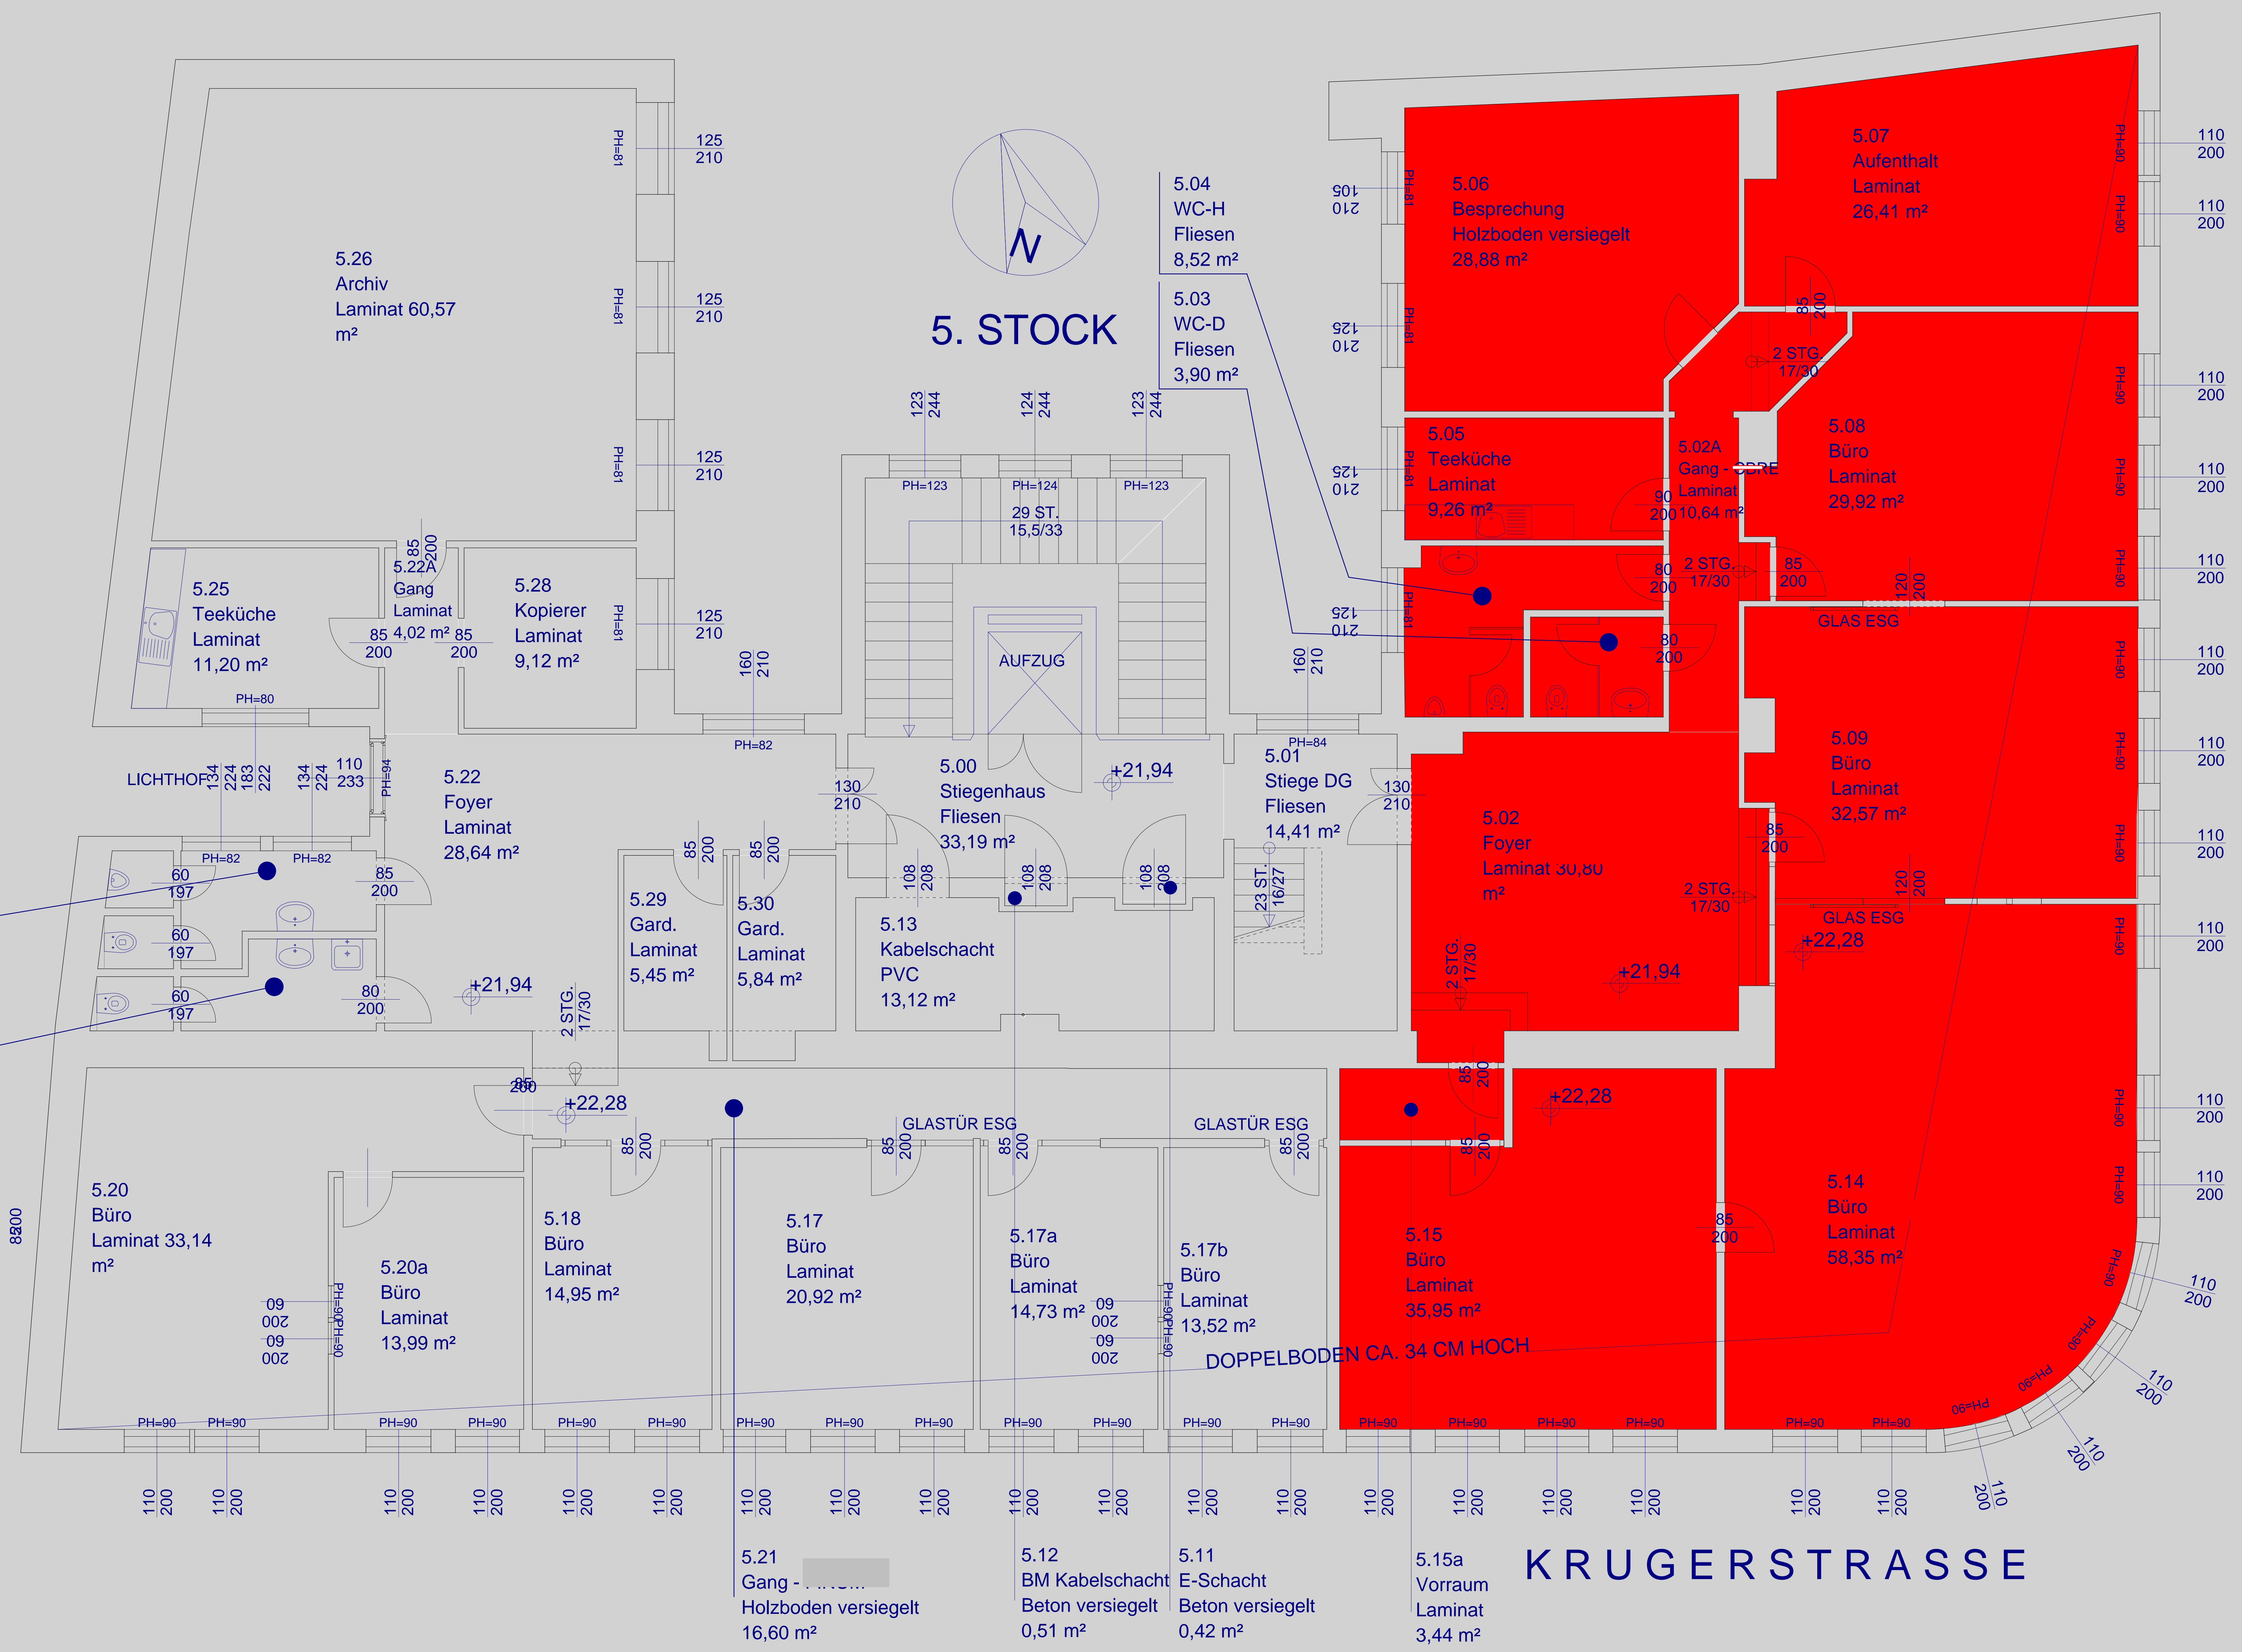

5.04  
WC-H  
Fliesen  
8,52 m<sup>2</sup>

5.03  
WC-D  
Fliesen  
3,90 m<sup>2</sup>

5.06  
Besprechung  
Holzboden versiegelt  
28,88 m<sup>2</sup>

5.07  
Aufenthalt  
Laminat  
26,41 m<sup>2</sup>

5.05  
Teeküche  
Laminat  
9,26 m<sup>2</sup>

5.02A  
Gang -  
Laminat  
200 10,64 m<sup>2</sup>

5.08  
Büro  
Laminat  
29,92 m<sup>2</sup>

5.25  
Teeküche  
Laminat  
11,20 m<sup>2</sup>

5.28  
Kopierer  
Laminat  
9,12 m<sup>2</sup>

AUFZUG

5.01  
Stiege DG  
Fliesen  
14,41 m<sup>2</sup>

5.09  
Büro  
Laminat  
32,57 m<sup>2</sup>

5.22  
Foyer  
Laminat  
28,64 m<sup>2</sup>

5.00  
Stiegenhaus  
Fliesen  
33,19 m<sup>2</sup>

5.13  
Kabelschacht  
PVC  
13,12 m<sup>2</sup>

5.02  
Foyer  
Laminat 30,80  
m<sup>2</sup>

GLAS ESG  
+22,28

5.29  
Gard.  
Laminat  
5,45 m<sup>2</sup>

5.30  
Gard.  
Laminat  
5,84 m<sup>2</sup>

5.15  
Büro  
Laminat  
35,95 m<sup>2</sup>

5.14  
Büro  
Laminat  
58,35 m<sup>2</sup>

5.20  
Büro  
Laminat 33,14  
m<sup>2</sup>

5.20a  
Büro  
Laminat  
13,99 m<sup>2</sup>

5.18  
Büro  
Laminat  
14,95 m<sup>2</sup>

5.17  
Büro  
Laminat  
20,92 m<sup>2</sup>

5.17a  
Büro  
Laminat  
14,73 m<sup>2</sup>

5.17b  
Büro  
Laminat  
13,52 m<sup>2</sup>

5.21  
Gang -  
Holzboden versiegelt  
16,60 m<sup>2</sup>

5.12  
BM Kabelschacht  
Beton versiegelt  
0,51 m<sup>2</sup>

5.11  
E-Schacht  
Beton versiegelt  
0,42 m<sup>2</sup>

5.15a  
Vorraum  
Laminat  
3,44 m<sup>2</sup>

## KRUGERSTRASSE

DOPPELBODEN CA. 34 CM HOCH