



KELLERGESCHOSS

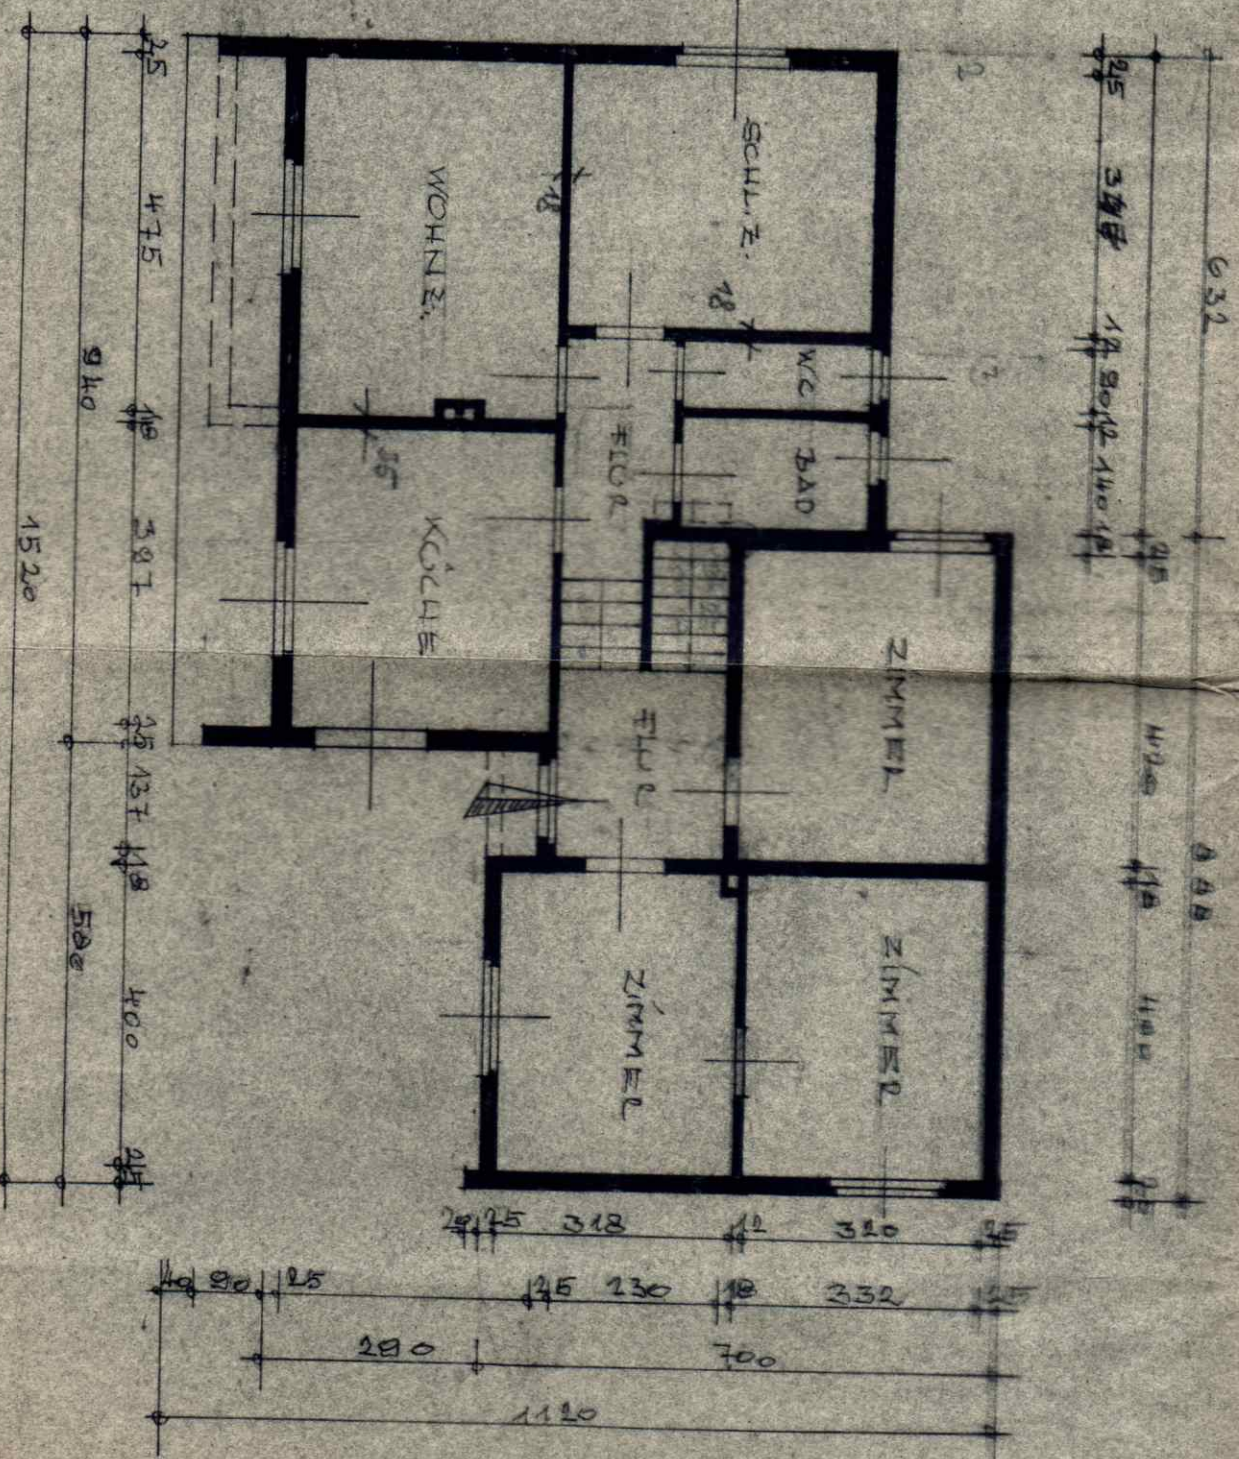


Gemeindevorstand Bludenz
 Genehmigt unter dem
 Bescheid vom 21.11.1961
 enthaltenen Bedingungen.
 Der Bürgermeister
 H. J. F. J. J. J.

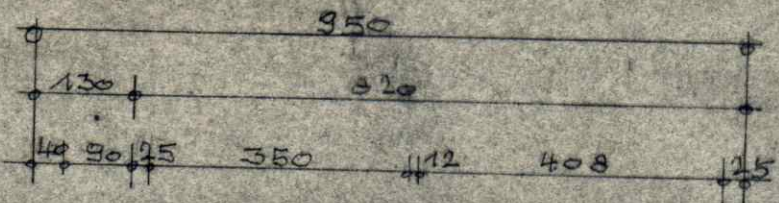


FRONTESCHIOSO

OSTEN

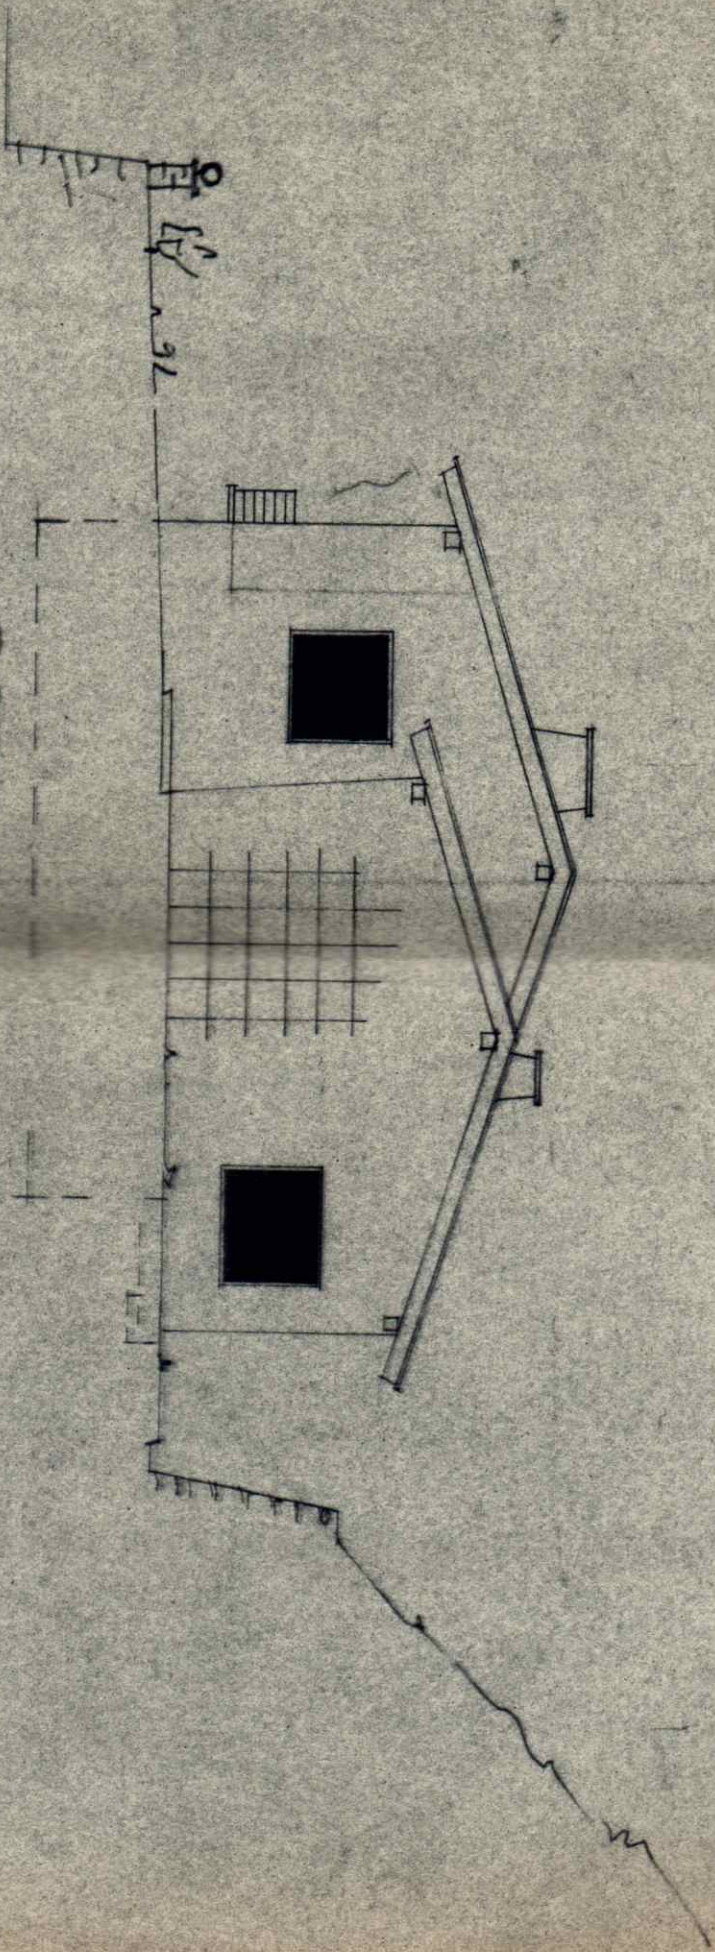

76
A7


SÜDENT

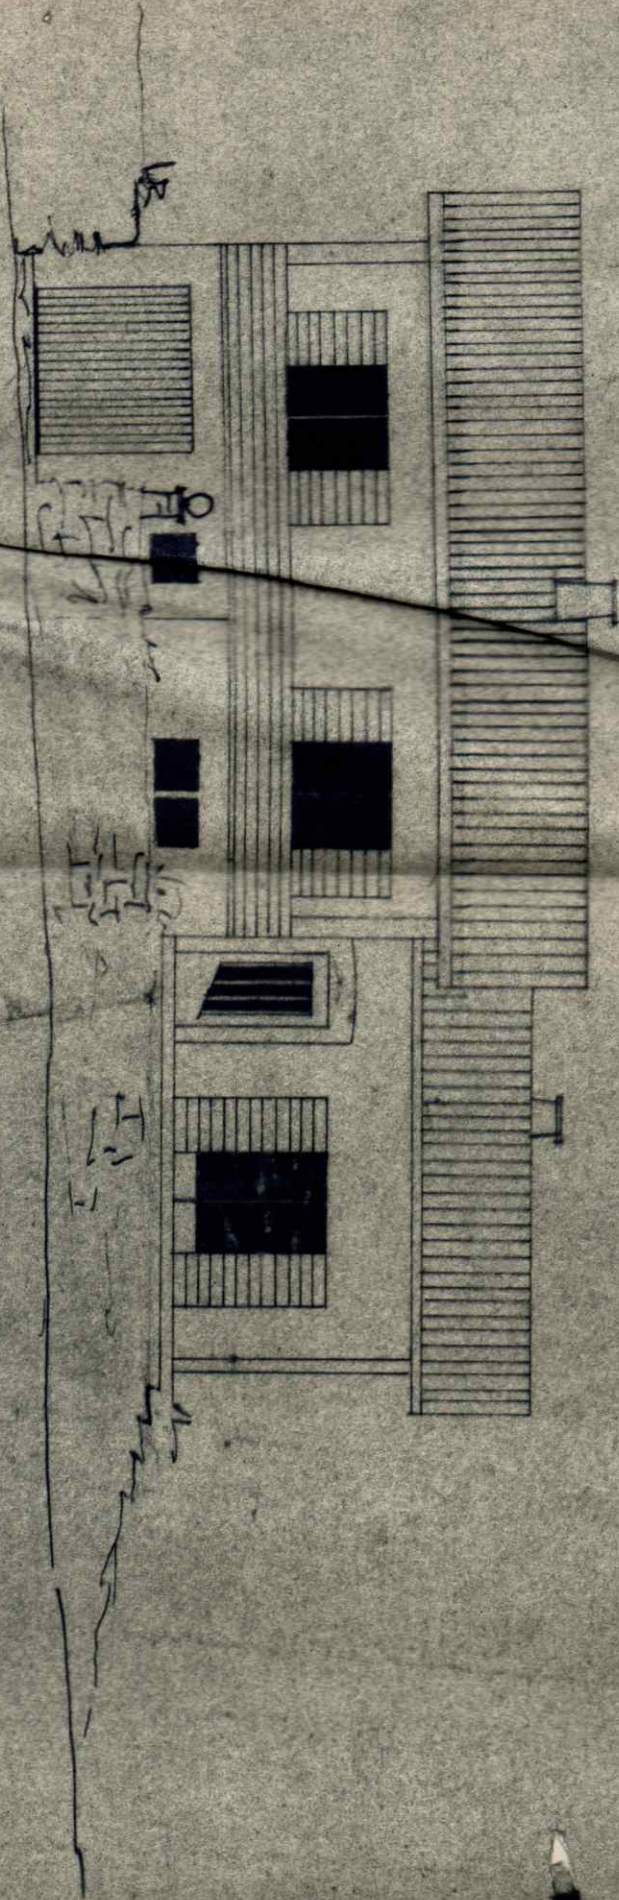

WESTERN



2.36 2/4 2.40 2/4 2.00

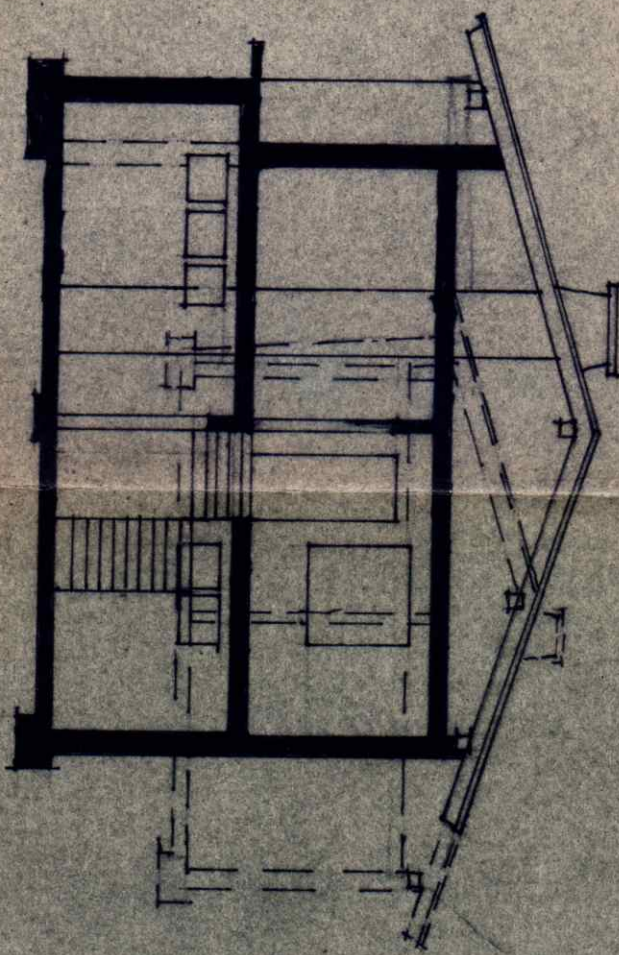

SCHNITT



Gemeindefiskus
 Genehmigt unter dem
 B. scheid vom 27. April 1967
 enthaltenen Bedingungen.
 in. J. J. J. J.
 Bürgermeister