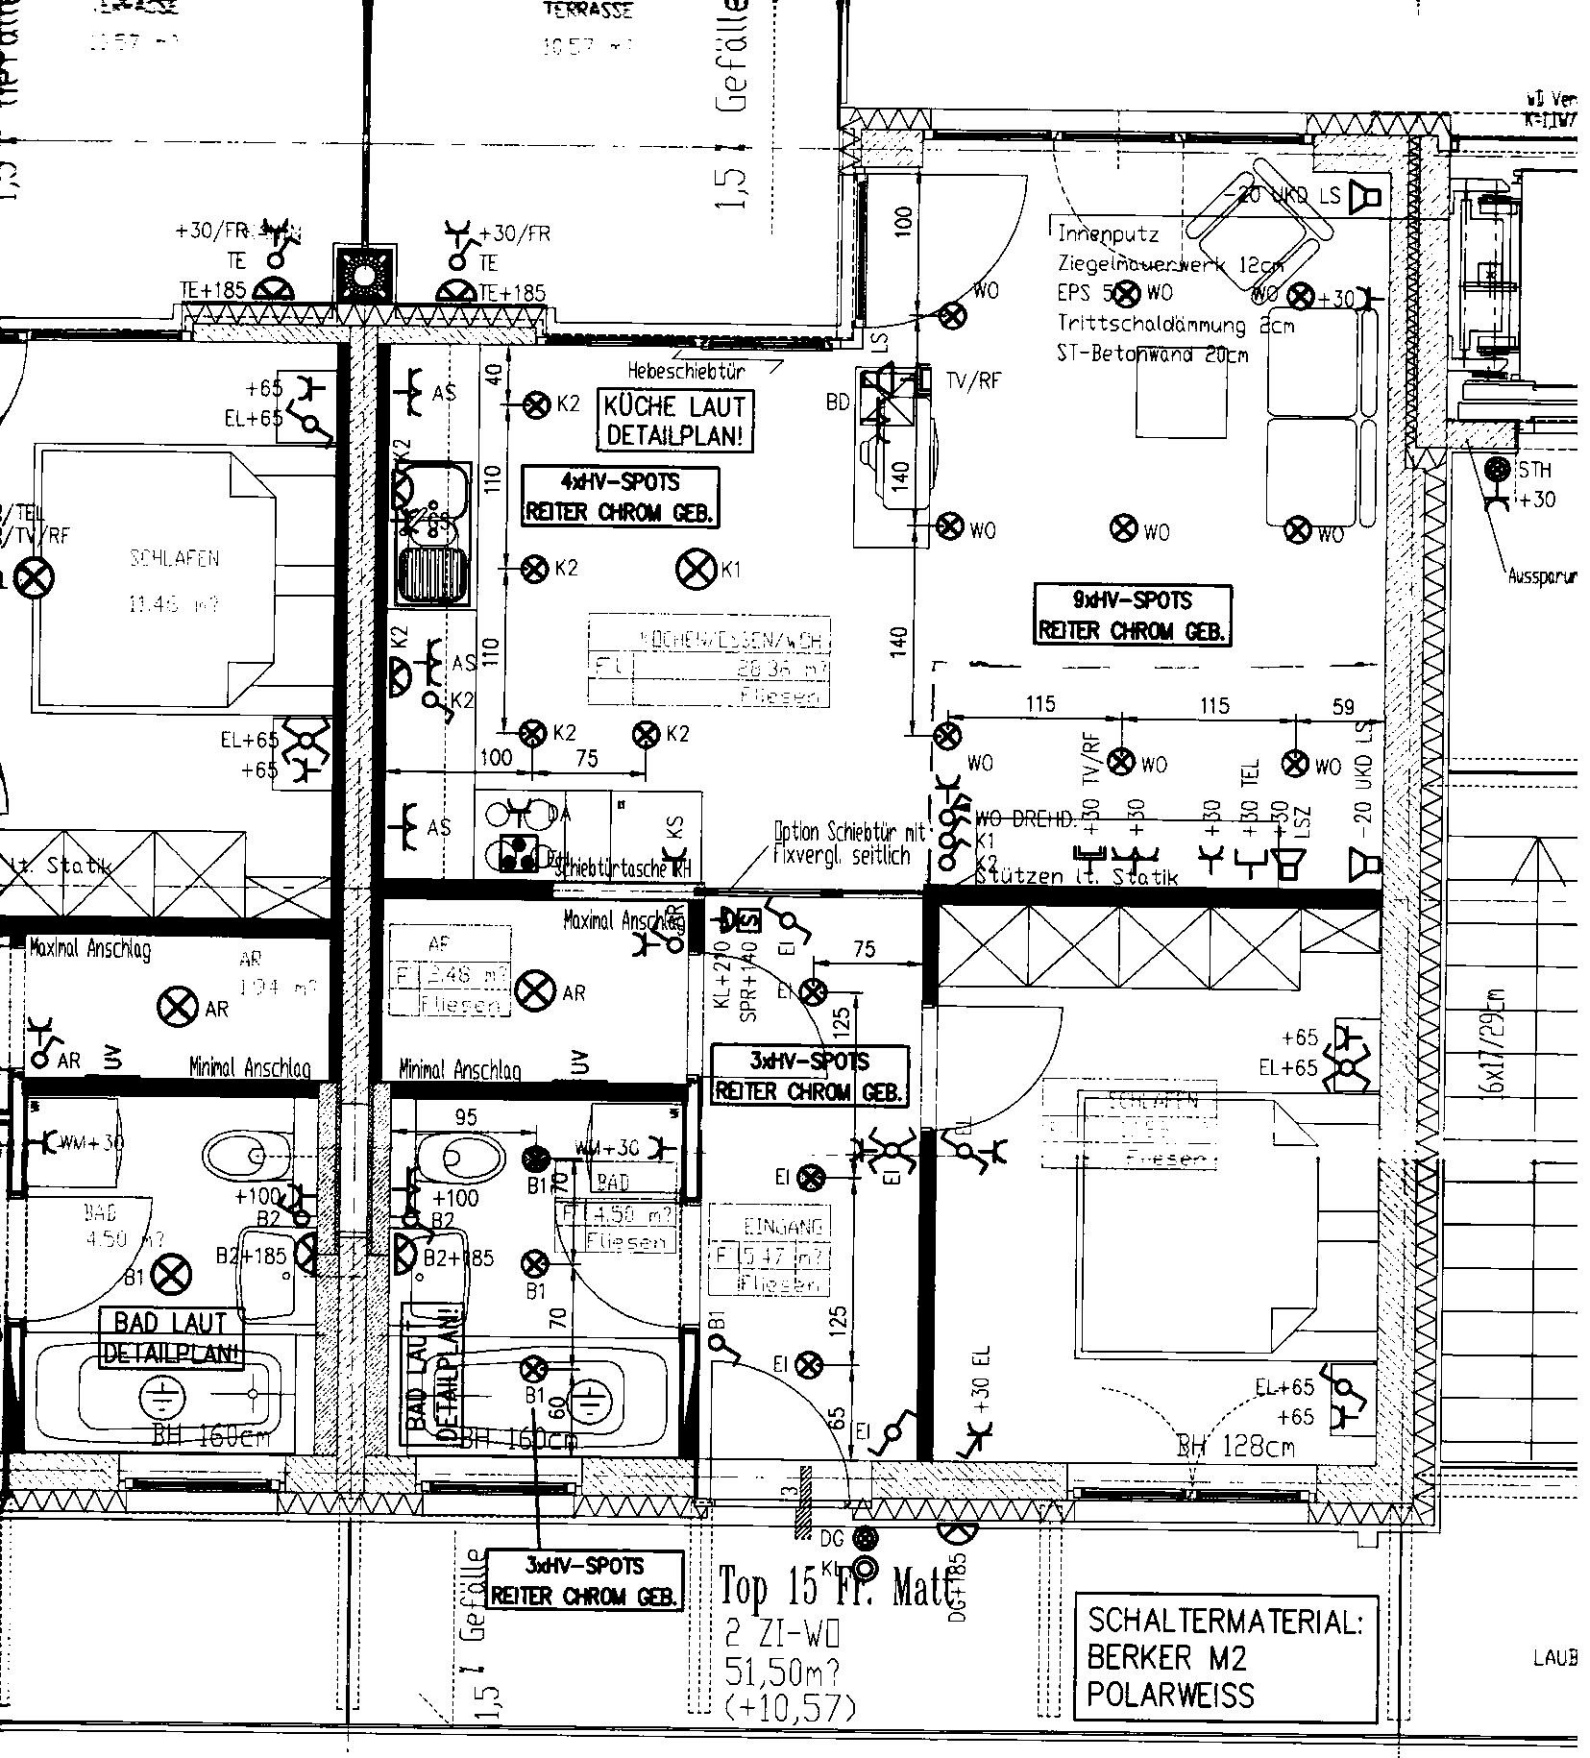

TERRASSE
1,5 Gefälle
+30/FR
TE
TE+185
Innenputz
Ziegelmauerwerk 12cm
EPS 5
Trittschaldämmung 2cm
ST-Betonwand 20cm
-20 UKD LS
WO
+30
Hebeschiebtür
KÜCHE LAUT DETAILPLAN!
4xHV-SPOTS REITER CHROM GEB.
9xHV-SPOTS REITER CHROM GEB.
SCHLAFEN
11.46 m?
KÜCHEN/ESSEN/WOH
28.36 m?
Fliesen
Option Schiebtür mit Fixvergl. seitlich
WO DREHD.
Stützen lt. Statik
Maximal Anschlag
Minimal Anschlag
AR
2.48 m?
Fliesen
3xHV-SPOTS REITER CHROM GEB.
BAD
4.50 m?
BAD LAUT DETAILPLAN!
BH 160cm
EINGANG
5.47 m?
Fliesen
SCHLAFEN
Fliesen
BH 128cm
16x17/29cm
Aussparung
STH
+30
3xHV-SPOTS REITER CHROM GEB.
Top 15 Fr. Matt
2 ZI-WO
51,50m?
(+10,57)
SCHALTERMATERIAL:
BERKER M2
POLARWEISS
LAUB