


G.01
Müllraum
Beton versiegelt
12,74 m²

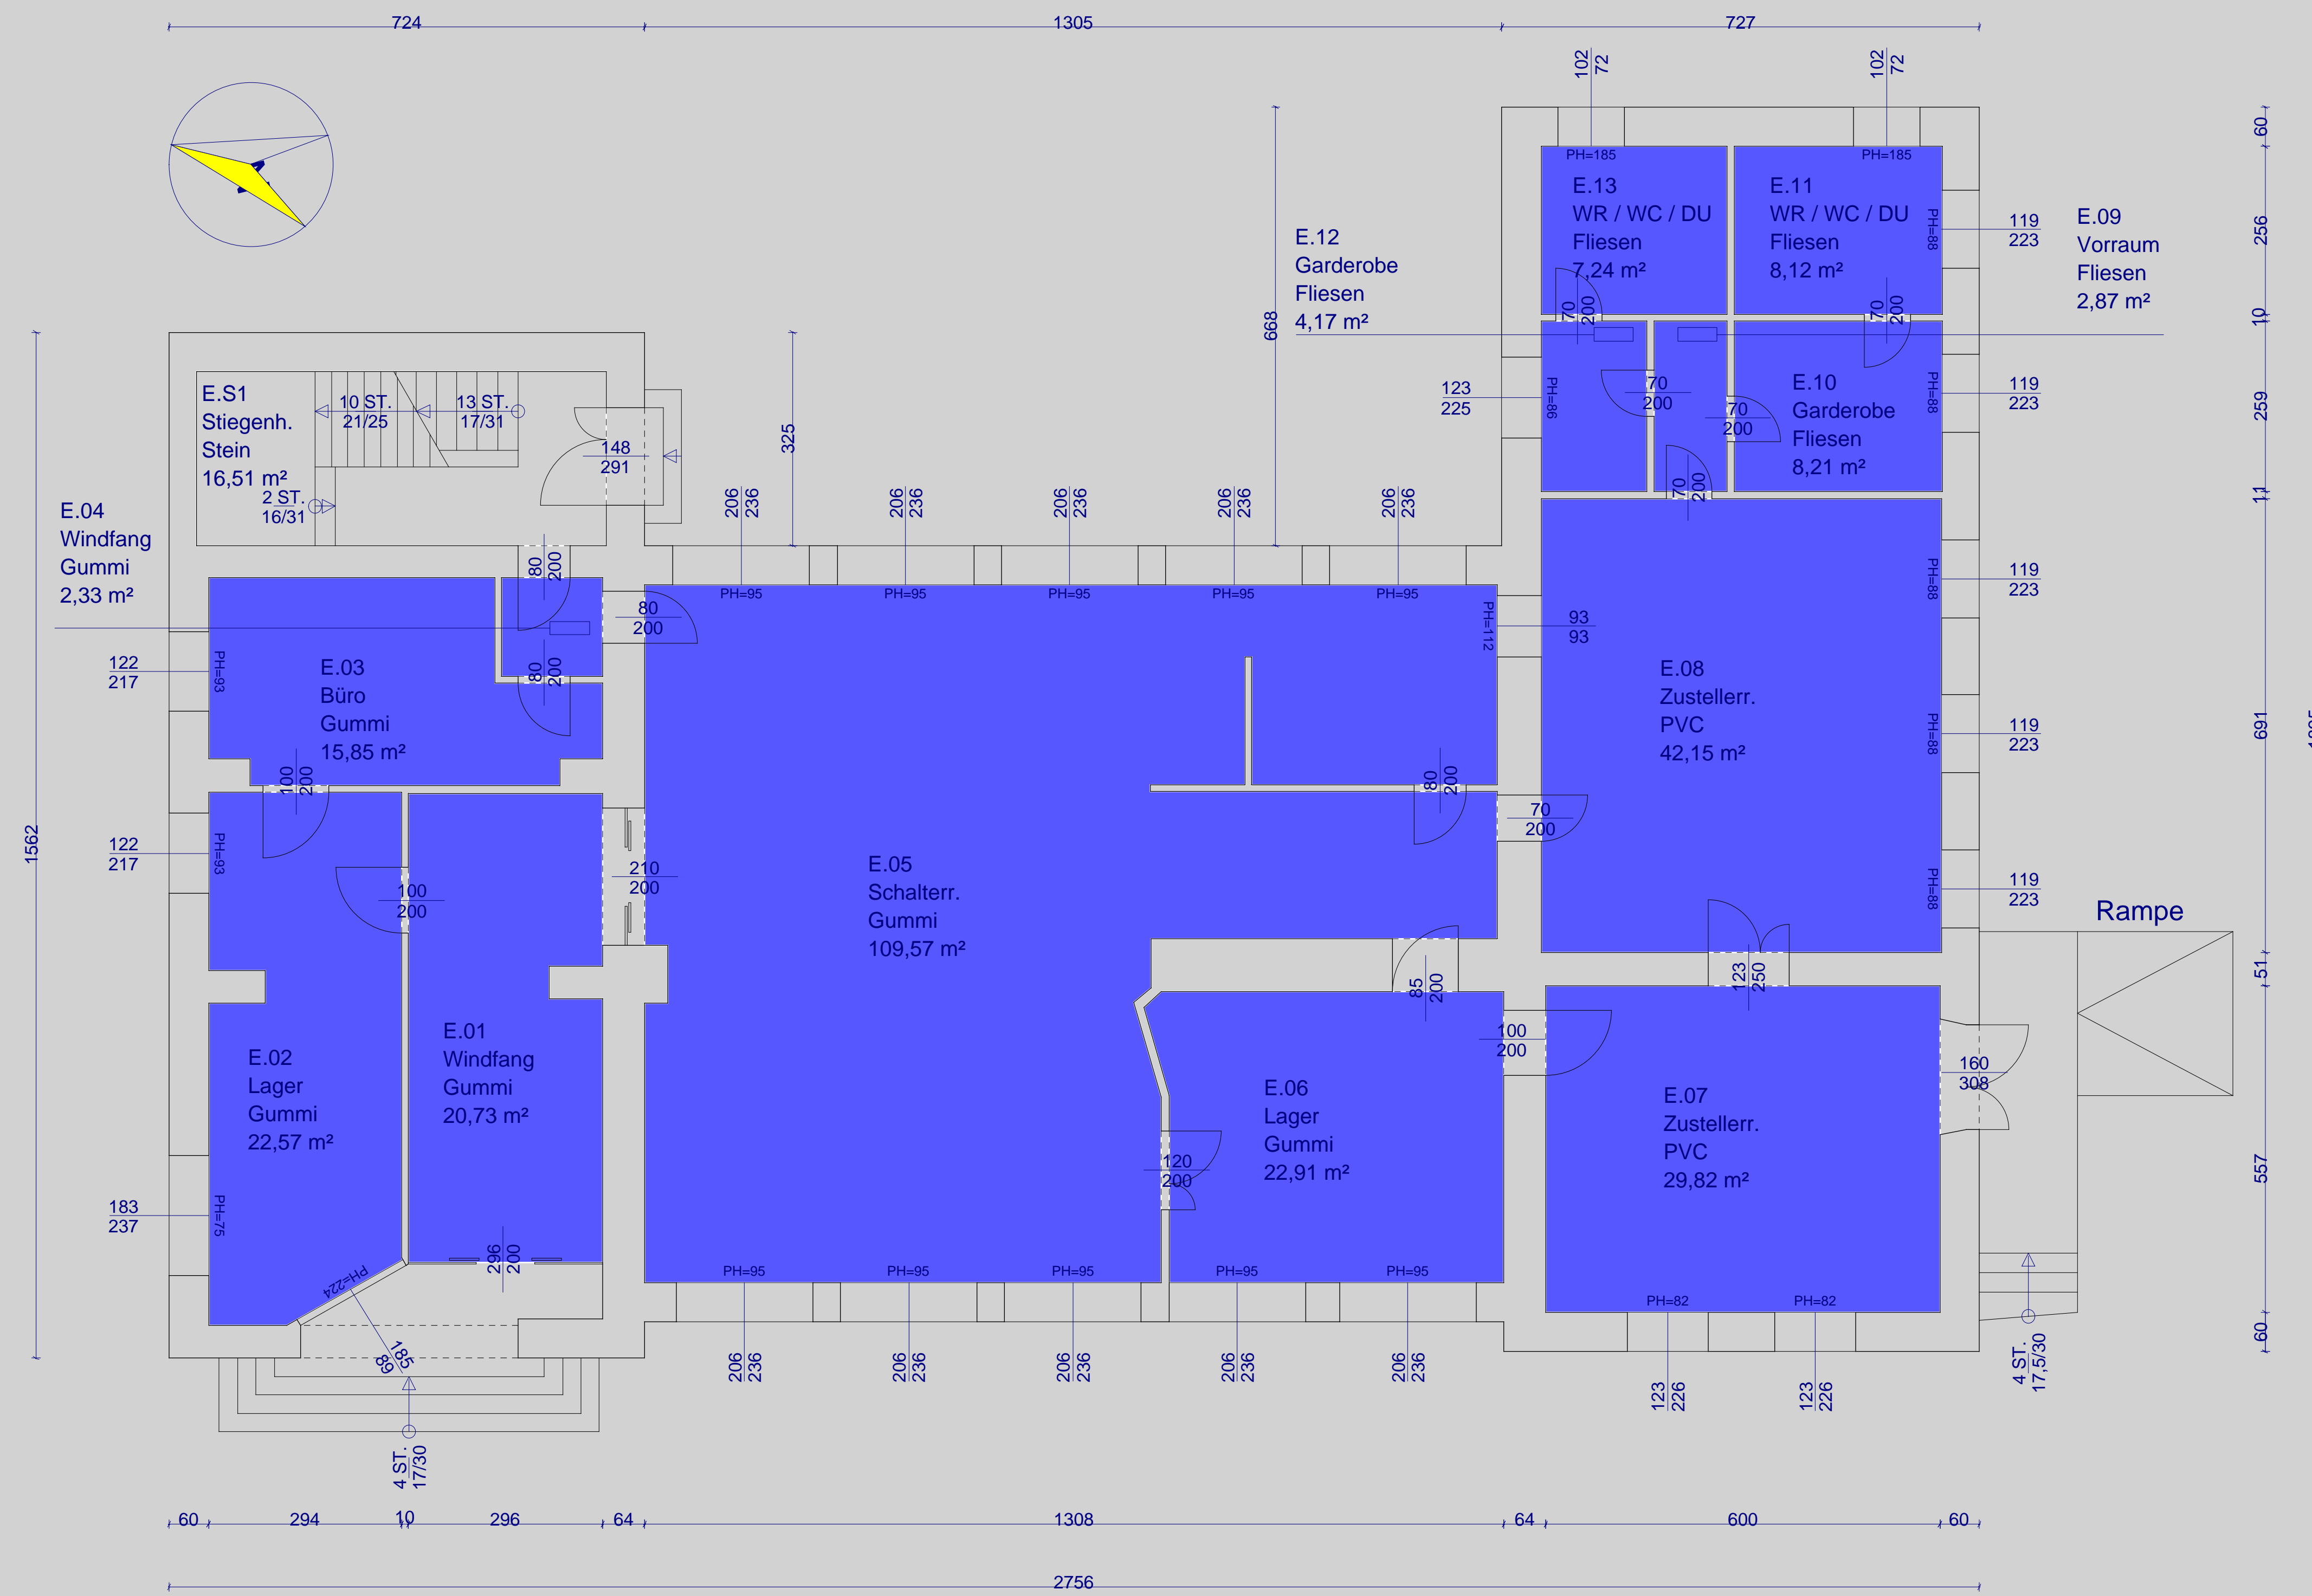

PLZ	2540	Ort	Bad Vöslau
Straße	Badner Straße		
Hausnr.	8		
Objektnummer	1	Objektbezeichnung	Postamt
		Geschoss	Erdgeschoss