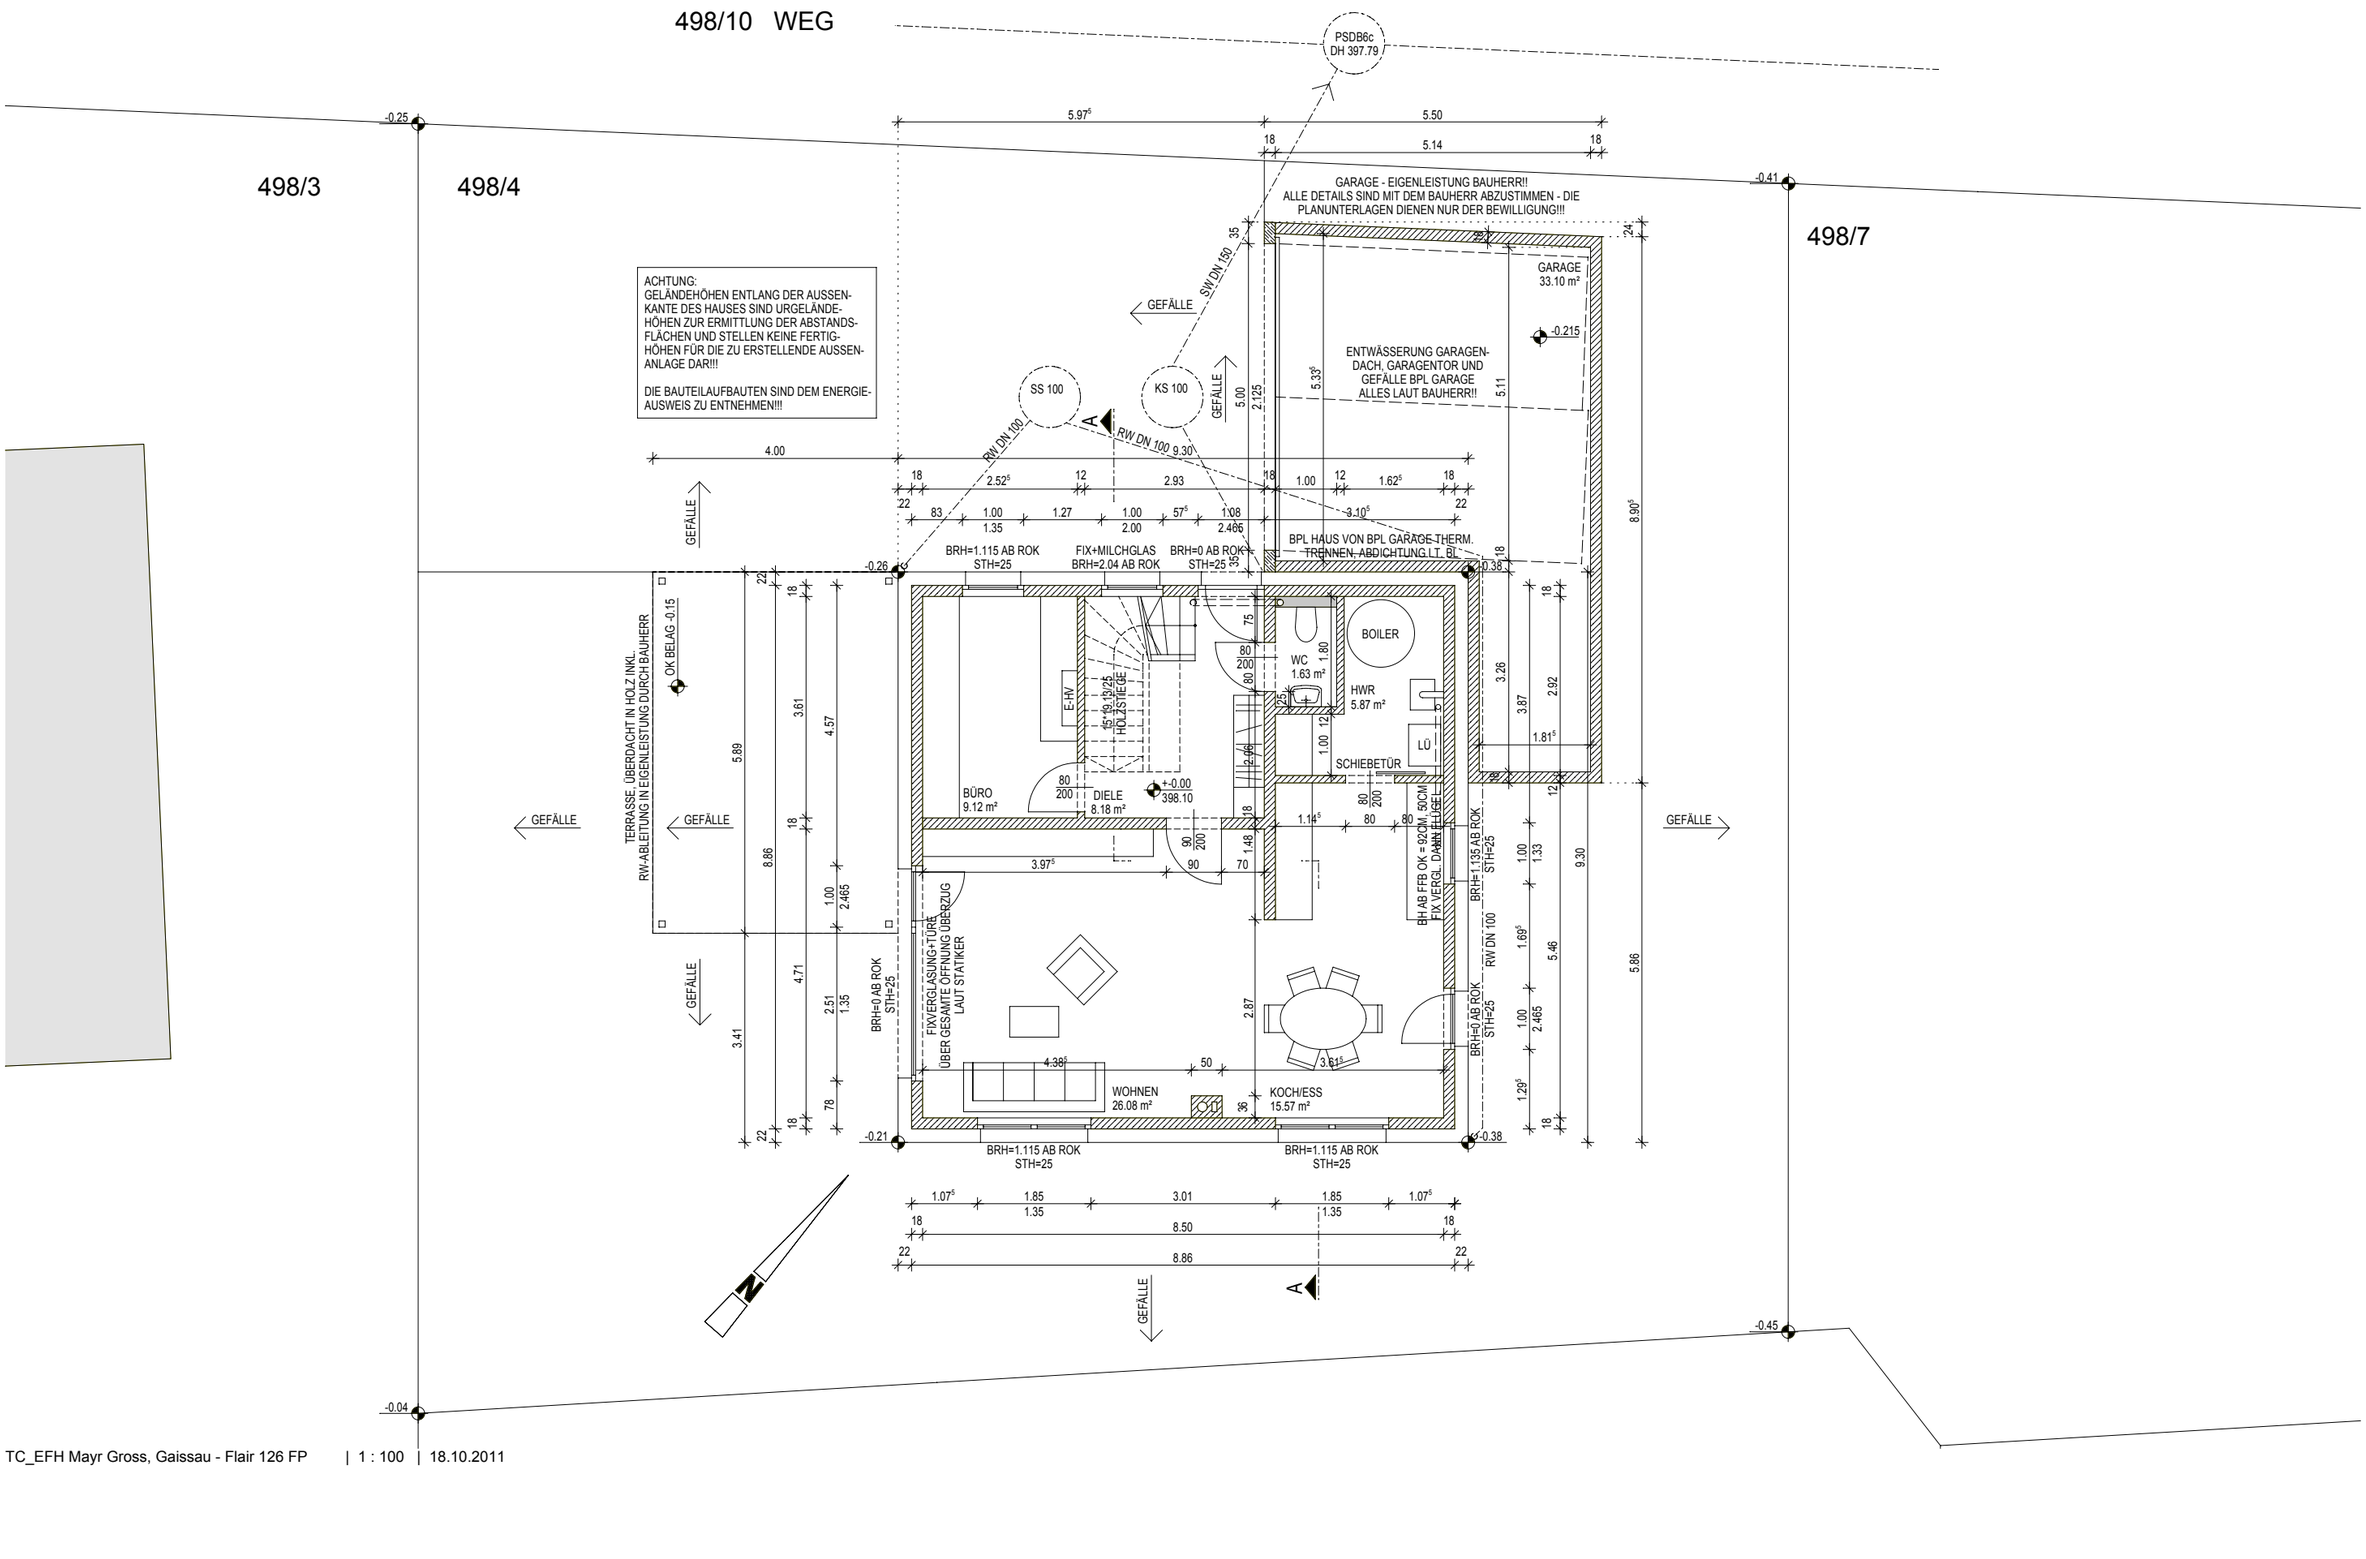

498/10 WEG
498/3
498/4
498/7
PSDB6c
DH 397.79
-0.25
-0.41
-0.04
-0.45
-0.26
-0.21
-0.38
GARAGE - EIGENLEISTUNG BAUHERR!!
ALLE DETAILS SIND MIT DEM BAUHERR ABZUSTIMMEN - DIE PLANUNTERLAGEN DIENEN NUR DER BEWILLIGUNG!!!
ACHTUNG:
GELÄNDEHÖHEN ENTLANG DER AUSSEN-KANTE DES HAUSES SIND URGELÄNDE-HÖHEN ZUR ERMITTLUNG DER ABSTANDS-FLÄCHEN UND STELLEN KEINE FERTIG-HÖHEN FÜR DIE ZU ERSTELLENDE AUSSEN-ANLAGE DAR!!!
DIE BAUTEILAUFBAUTEN SIND DEM ENERGIE-AUSWEIS ZU ENTNEHMEN!!!
GARAGE
33.10 m²
ENTWÄSSERUNG GARAGEN-DACH, GARAGENTOR UND GEFÄLLE BPL GARAGE ALLES LAUT BAUHERR!!
BPL HAUS VON BPL GARAGE THERM. TRENNEN, ABDICHTUNG LT. BL.
SW DN 150
RW DN 100
SS 100
KS 100
GEFÄLLE
BRH=1.115 AB ROK
STH=25
FIX+MILCHGLAS
BRH=0 AB ROK
BRH=1.135 AB ROK
BOILER
WC
1.63 m²
HWR
5.87 m²
LÜ
SCHIEBETÜR
BÜRO
9.12 m²
DIELE
8.18 m²
+-0.00
398.10
E-HV
15/19.13/25
HOLZSTIEGE
TERRASSE, ÜBERDACHT IN HOLZ INKL.
RW-ABLEITUNG IN EIGENLEISTUNG DURCH BAUHERR
OK BELAG -0.15
FIXVERGLASUNG-TÜRE
ÜBER GESAMTE ÖFFNUNG ÜBERZUG
LAUT STATIKER
BH AB FFB OK = 92CM, 50CM
FIX VERGL. DAHINTER LIEGEND
WOHNEN
26.08 m²
KOCH/ESS
15.57 m²
BRH=1.115 AB ROK
STH=25
RW/ DN 100
N
A