

WA Mozartstraße  
Dornbirn

Baumschlager  
Hutter  
Partners

M23

r4umvier






Quellen: Land Vorarlberg, basemap.at, BEV (DKM Stand: 01.10.2024)  
© Land Vorarlberg. Keine Rechtsverbindlichkeit, kein Anspruch auf Aktualität





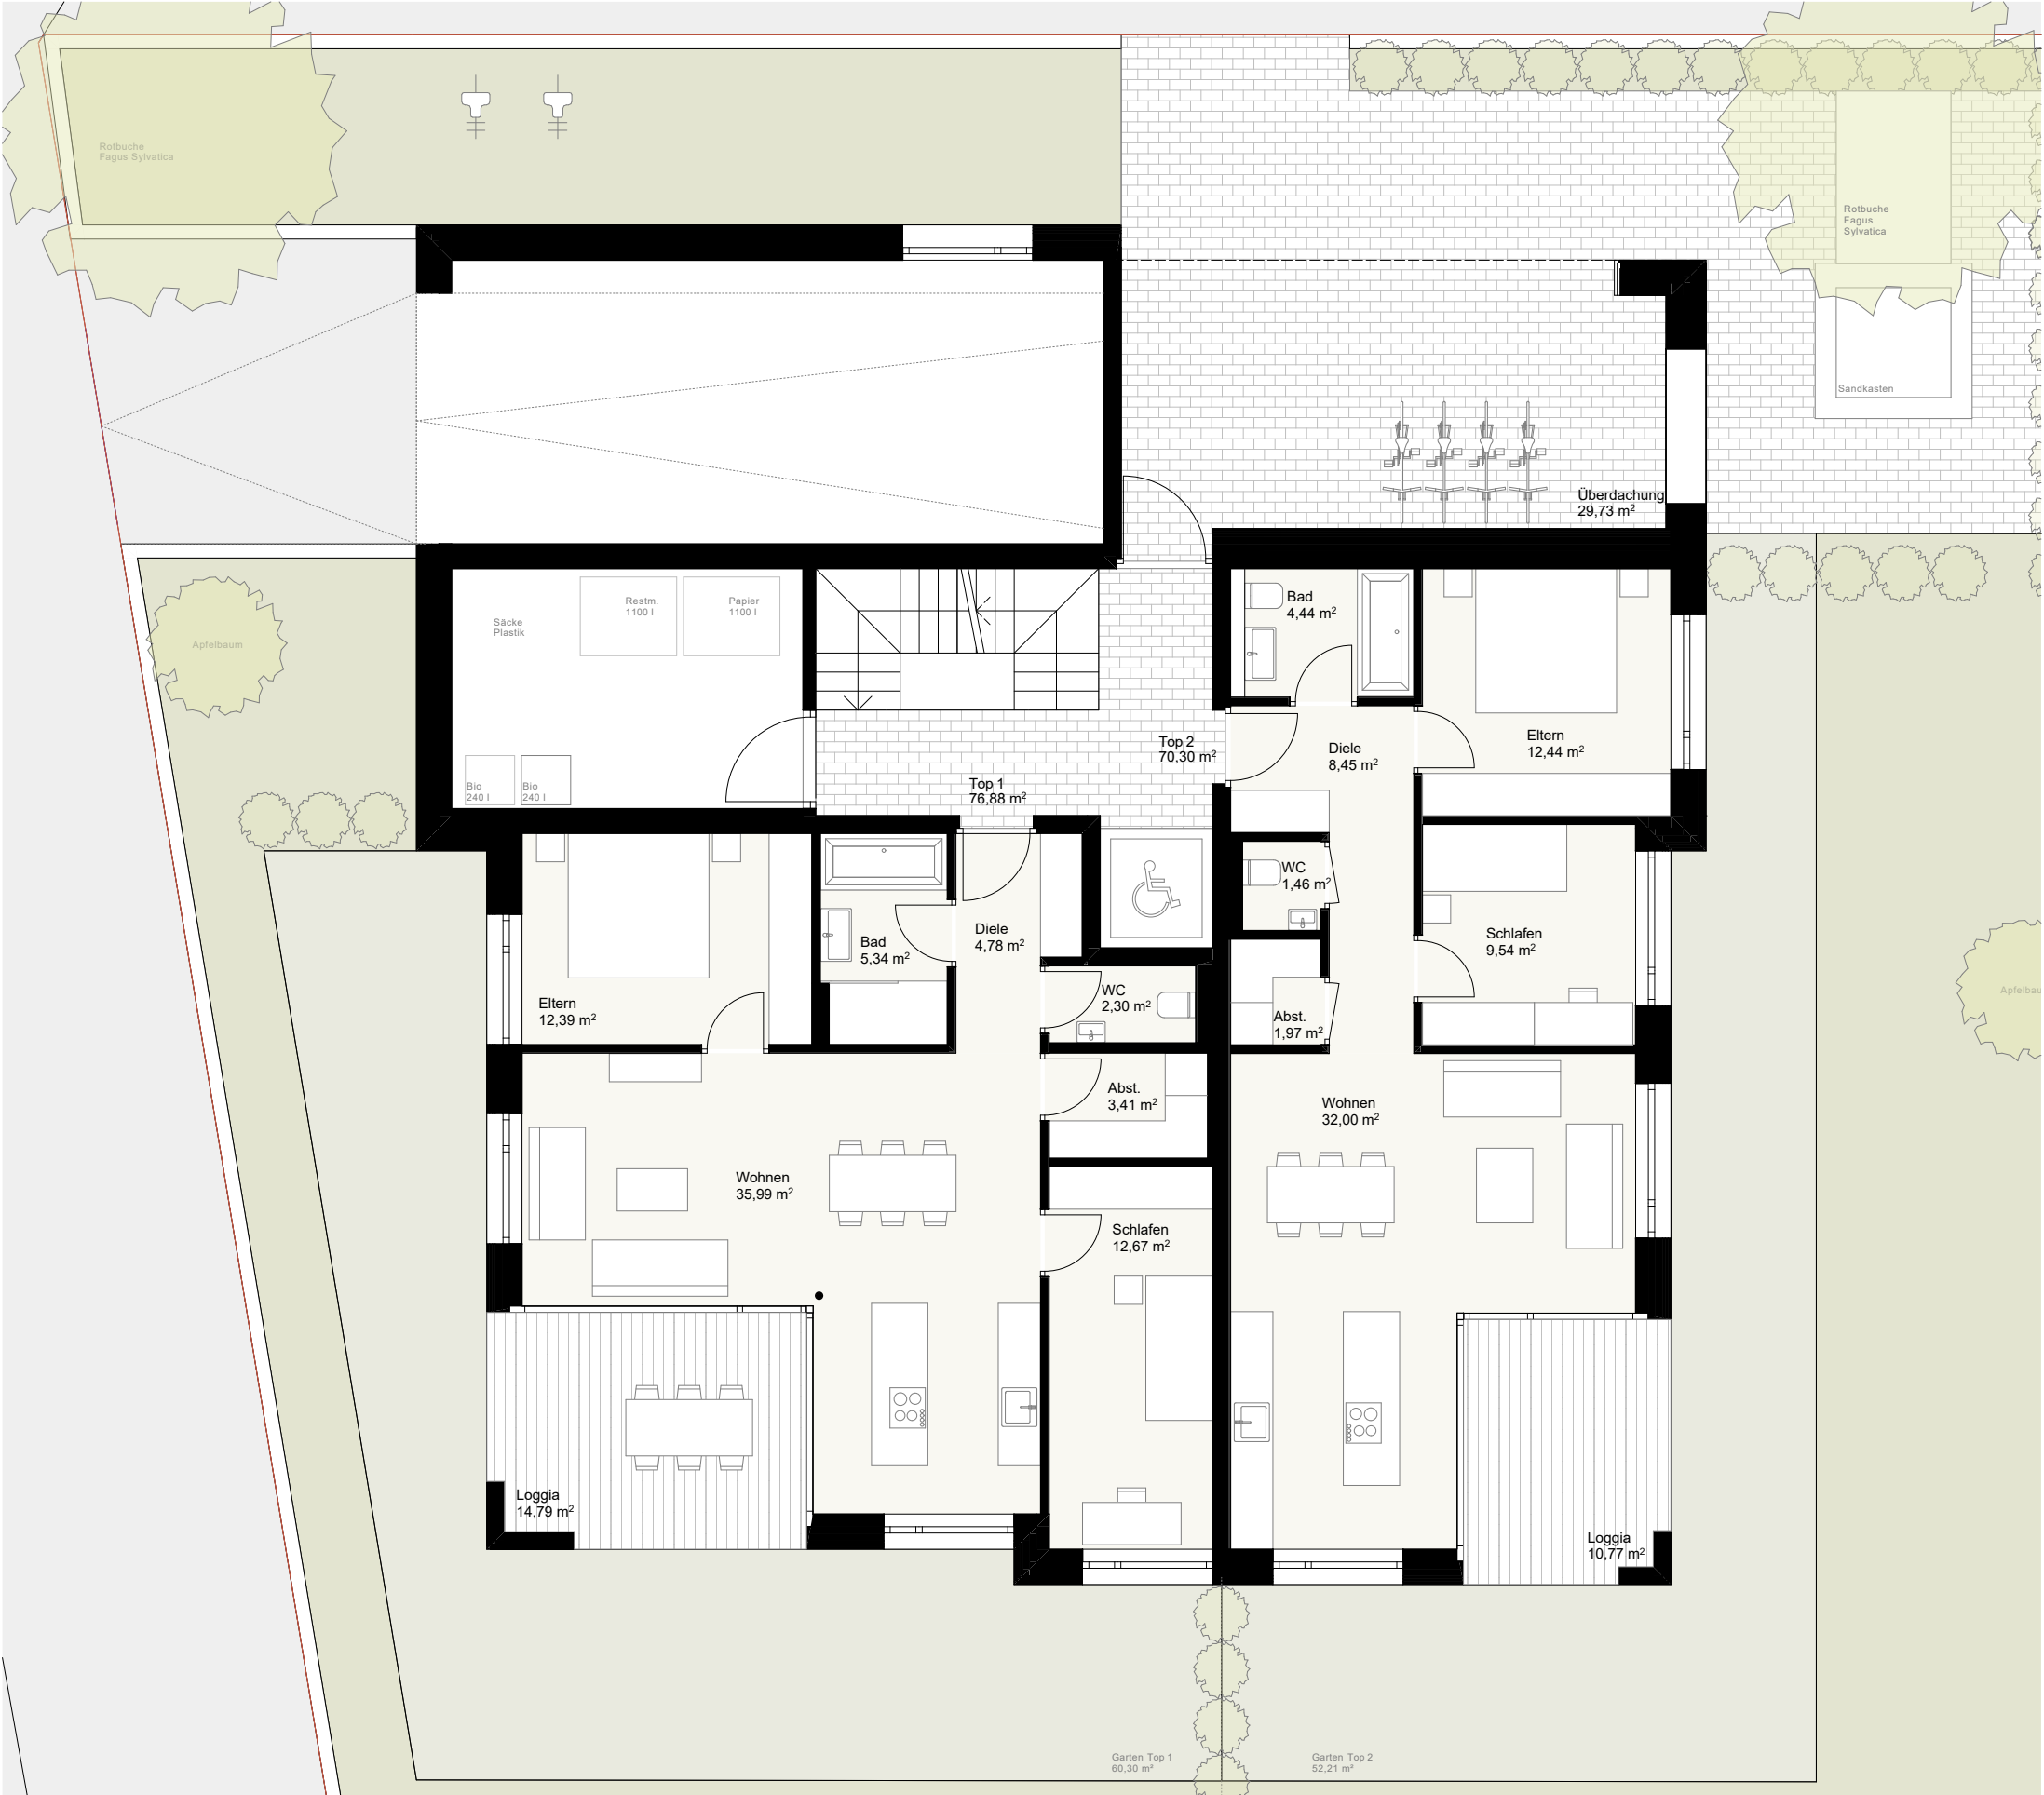



Grundriss 1.OG - Variante 1:100





Grundriss 2.OG - Variante 1:100








WA Mozartstraße  
Dornbirn

Baumschlager  
Hutter  
Partners

Schnitt 02 1:100

r4umvier

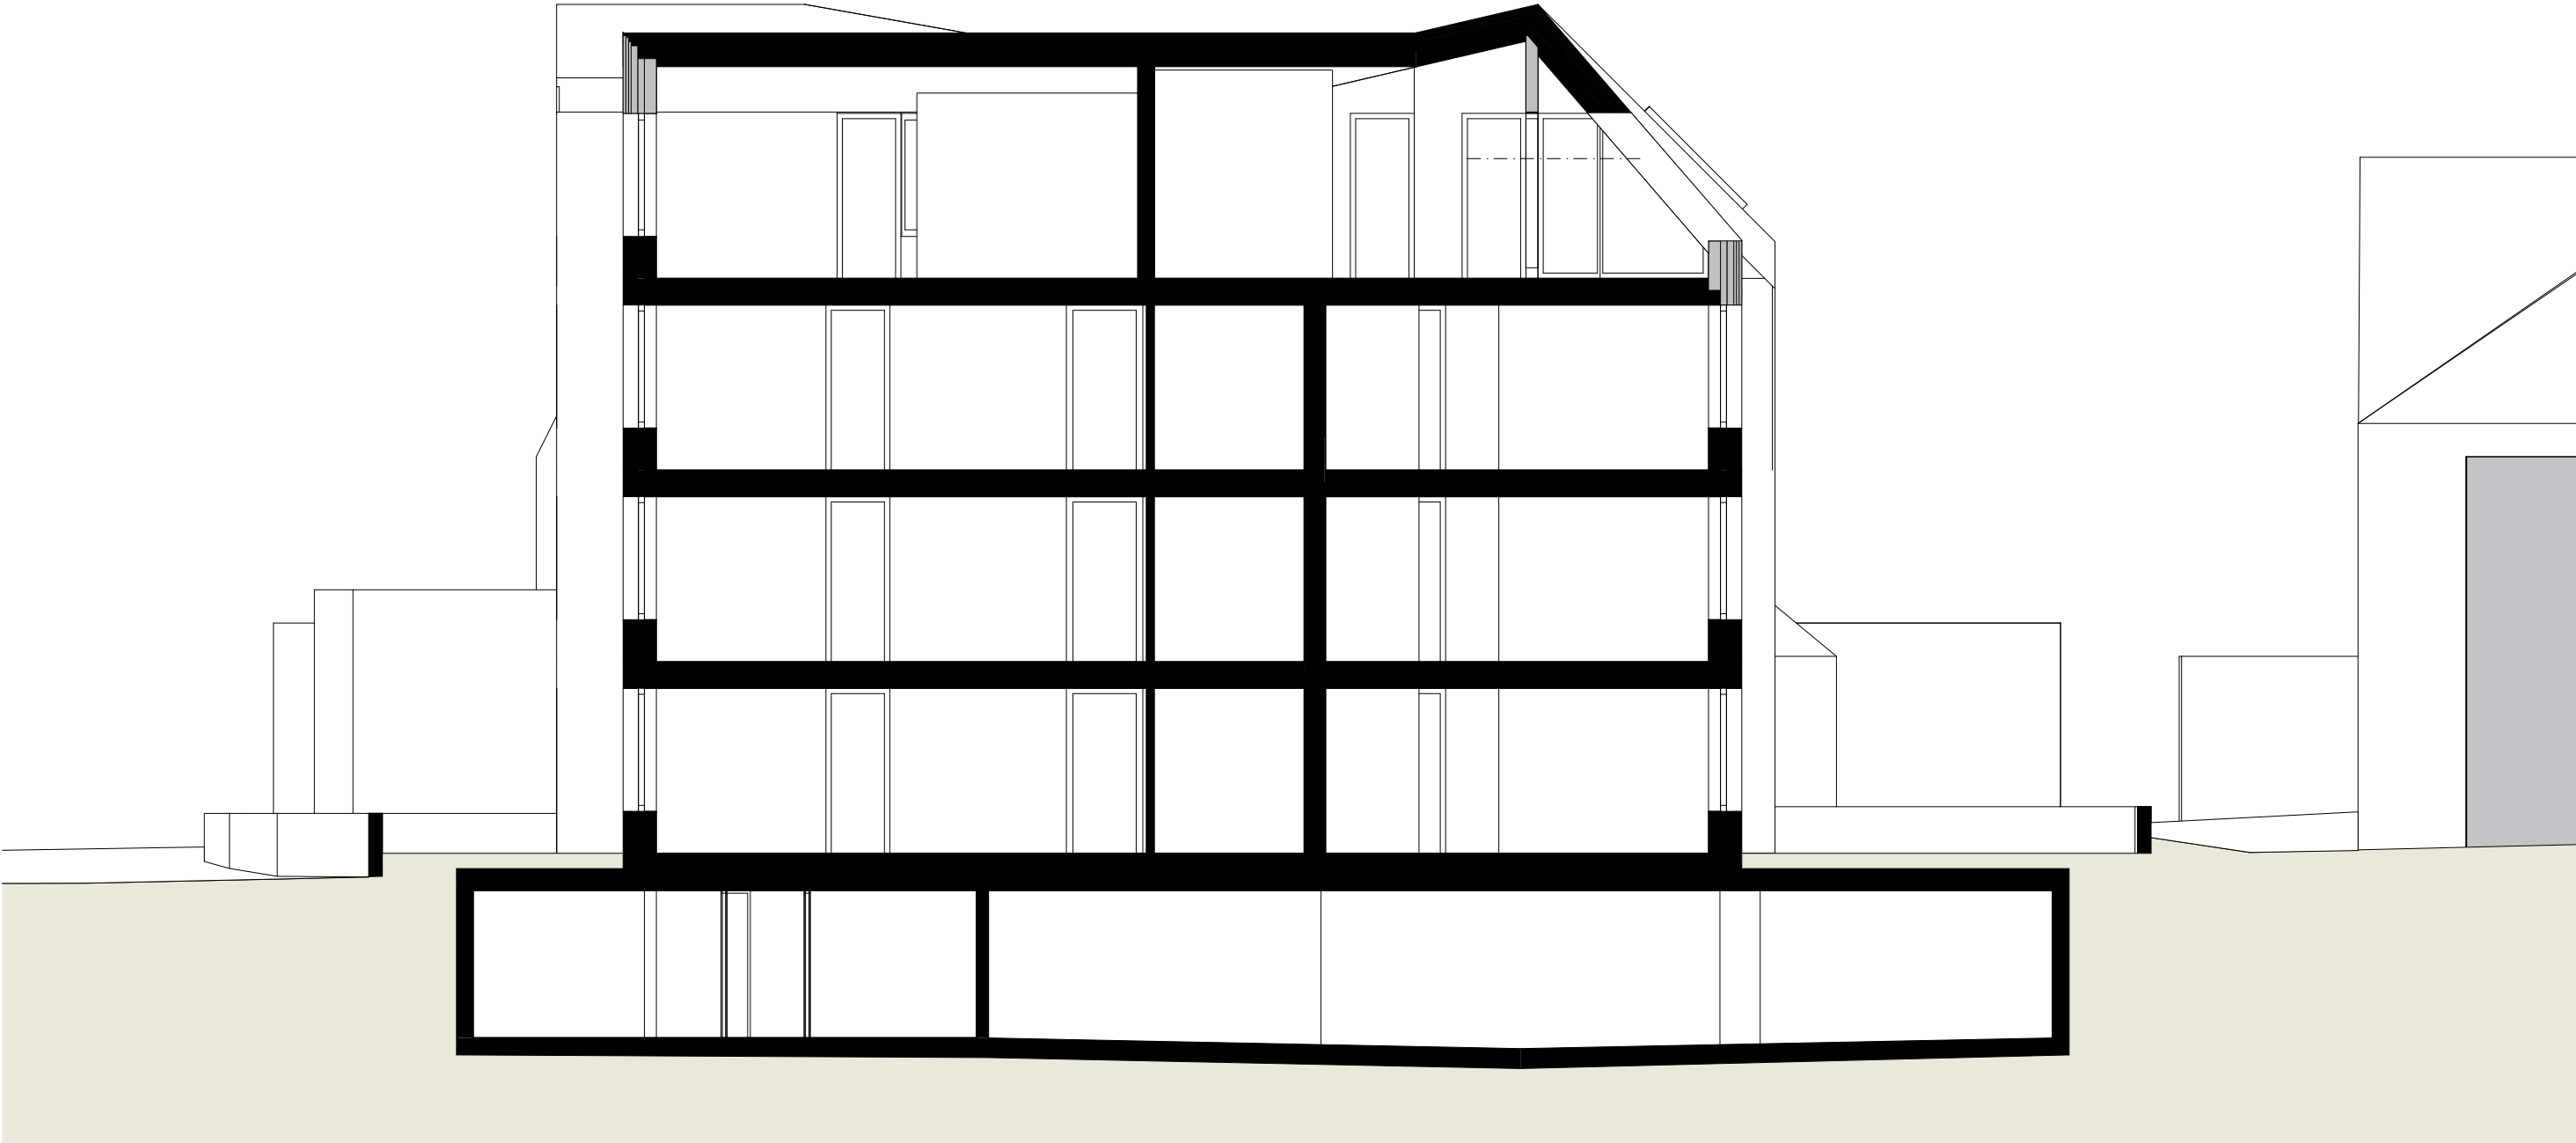

WA Mozartstraße  
Dornbirn

Baumschlager  
Hutter  
Partners

Nordansicht 1:100

r4umvier



WA Mozartstraße  
Dornbirn

Baumschlager  
Hutter  
Partners

Ostansicht 1:100

r4umvier



WA Mozartstraße  
Dornbirn

Baumschlager  
Hutter  
Partners

Südansicht 1:100

r4umvier



WA Mozartstraße  
Dornbirn

Baumschlager  
Hutter  
Partners


Westansicht 1:100

r4umvier



Top 1


Wohnnutzfläche: 76,88 m<sup>2</sup>  
Loggia: 14,79 m<sup>2</sup>  
Garten: 60,30 m<sup>2</sup>  
Kellerabteil: 5,23 m<sup>2</sup>

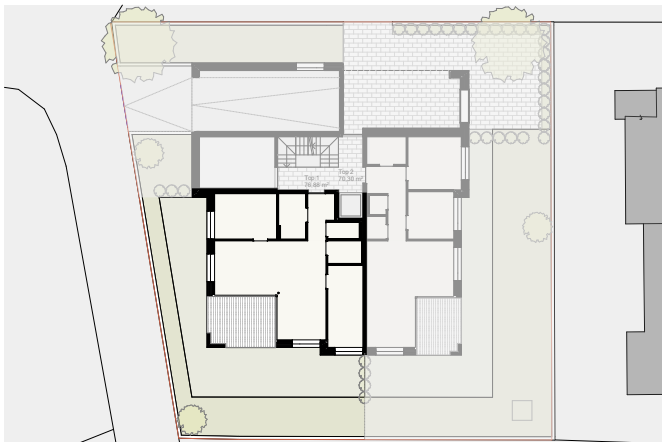



Top 2

Wohnnutzfläche: 70,30 m²  
Loggia: 10,77 m²  
Garten: 52,21 m²  
Kellerabteil: 6,09 m²

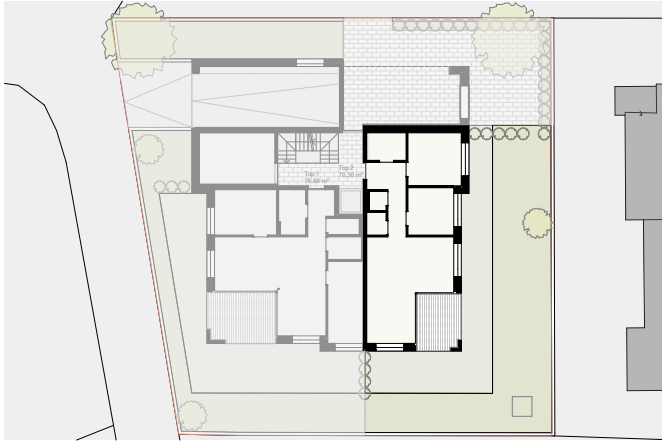

WA Mozartstraße  
Dornbirn


Baumschlager  
Hutter  
Partners

Exposé Top 3

r4umvier

Top 3

Wohnnutzfläche: 76,88 m<sup>2</sup>  
Logia: 13,36 m<sup>2</sup>  
Kellerabteil: 6,16 m<sup>2</sup>

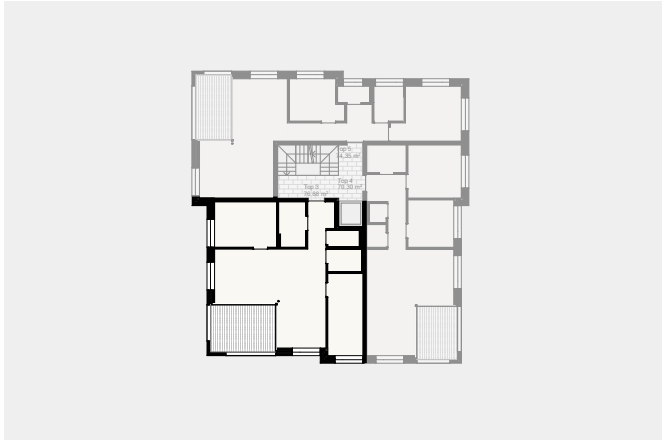

WA Mozartstraße  
Dornbirn



Baumschlager  
Hutter  
Partners

Exposé Top 3V

r4umvier



Top 3V

Wohnnutzfläche: 94,24 m<sup>2</sup>  
Loggia: 13,36 m<sup>2</sup>  
Kellerabteil: 6,16 m<sup>2</sup>

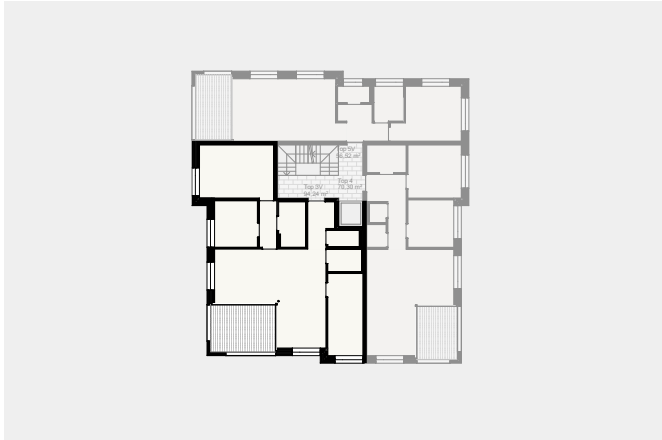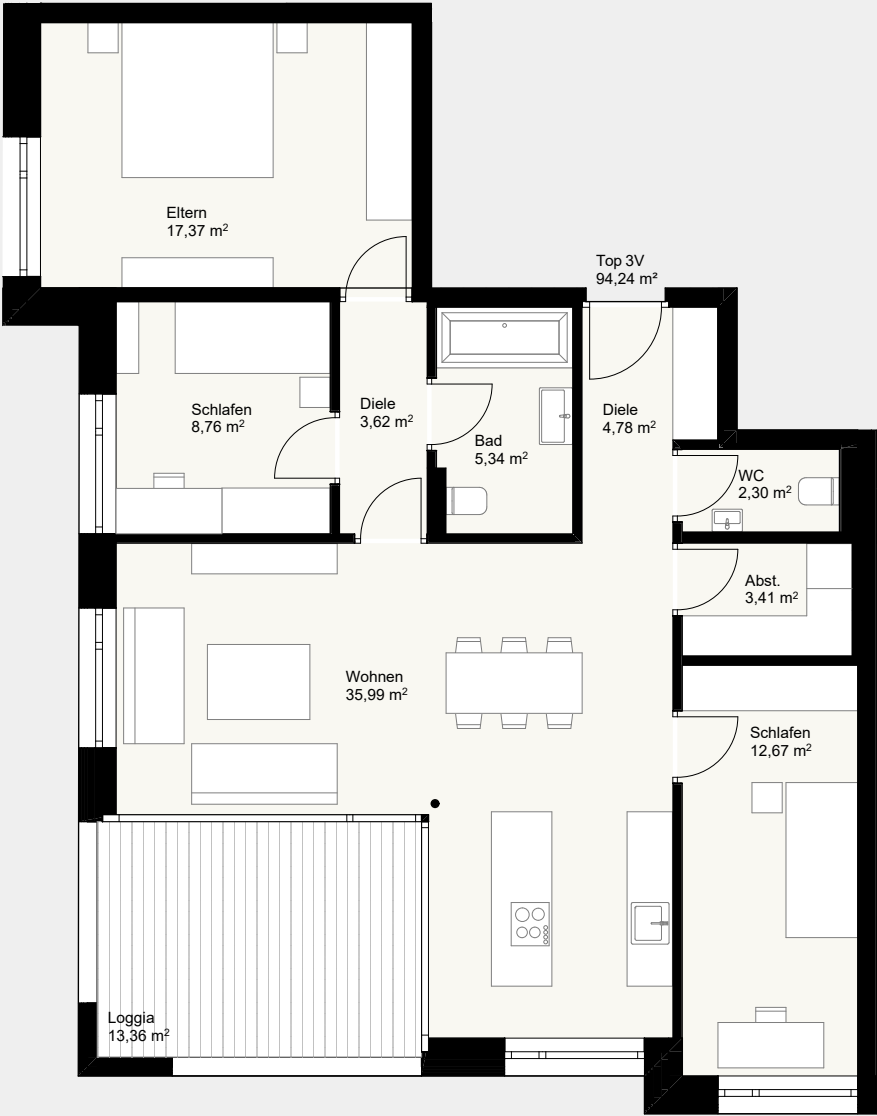


Top 4

Wohnnutzfläche: 70,30 m<sup>2</sup>  
Loggia: 9,47 m<sup>2</sup>  
Kellerabteil: 6,00 m<sup>2</sup>

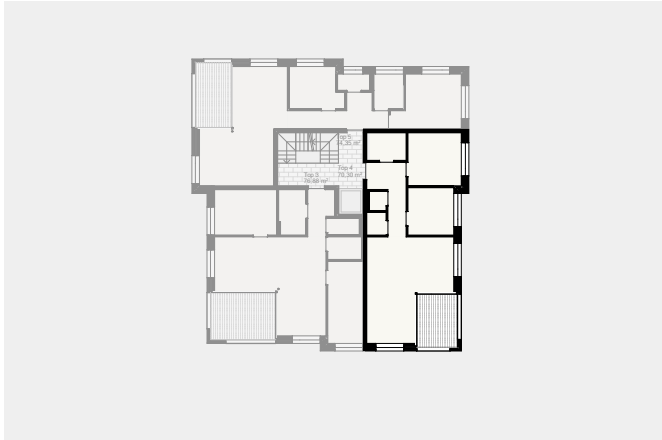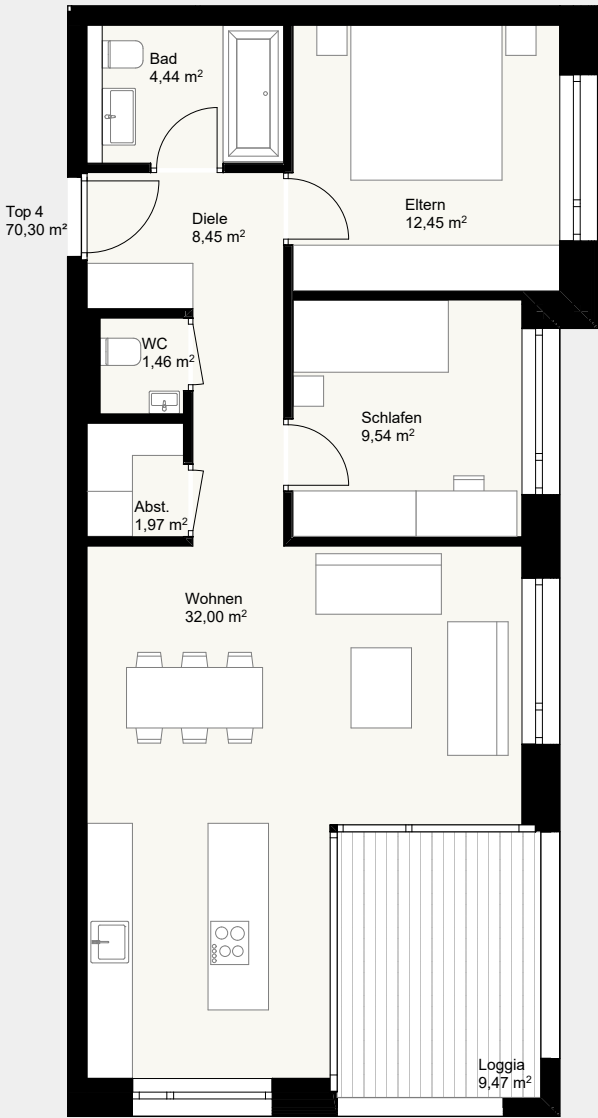

Top 5

Wohnnutzfläche: 74,35 m<sup>2</sup>  
Loggia: 10,18 m<sup>2</sup>  
Kellerabteil: 6,00 m<sup>2</sup>

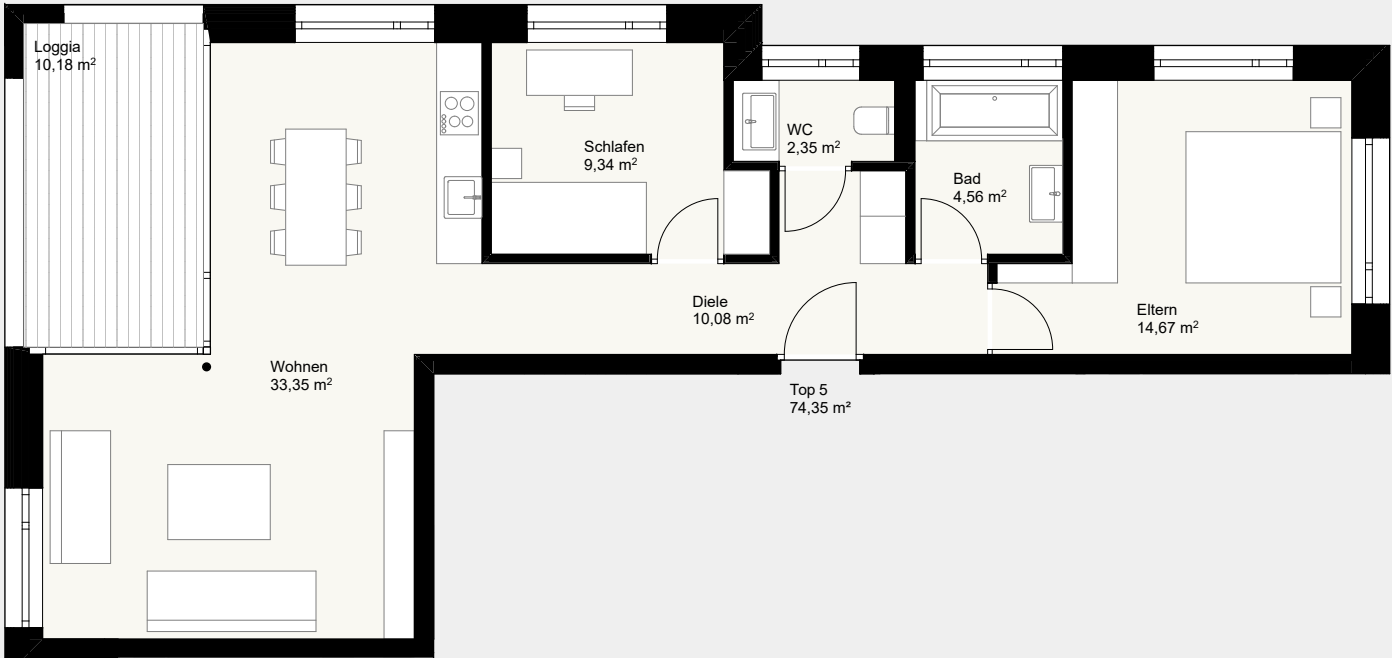

WA Mozartstraße  
Dornbirn



Baumschlager  
Hutter  
Partners

Exposé Top 5V

r4umvier

Top 5V

Wohnnutzfläche: 56,52 m<sup>2</sup>  
Logia: 10,18 m<sup>2</sup>  
Kellerabteil: 6,00 m<sup>2</sup>

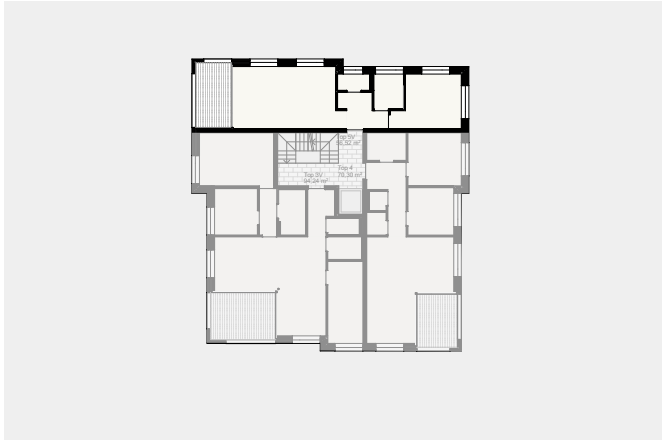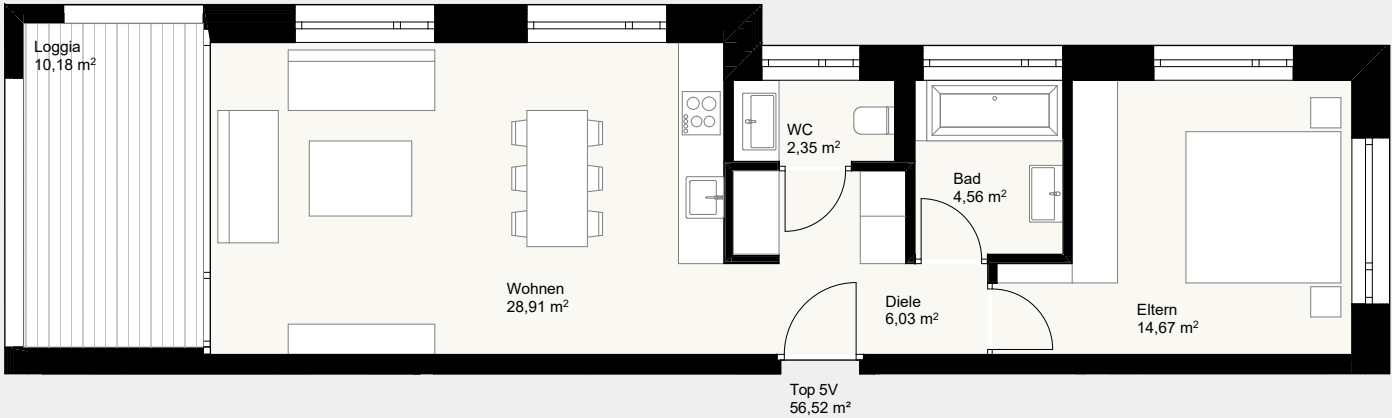

WA Mozartstraße  
Dornbirn


Baumschlager  
Hutter  
Partners

Exposé Top 6

r4umvier



Top 6

Wohnnutzfläche: 76,88 m<sup>2</sup>  
Logia: 13,36 m<sup>2</sup>  
Kellerabteil: 7,11 m<sup>2</sup>

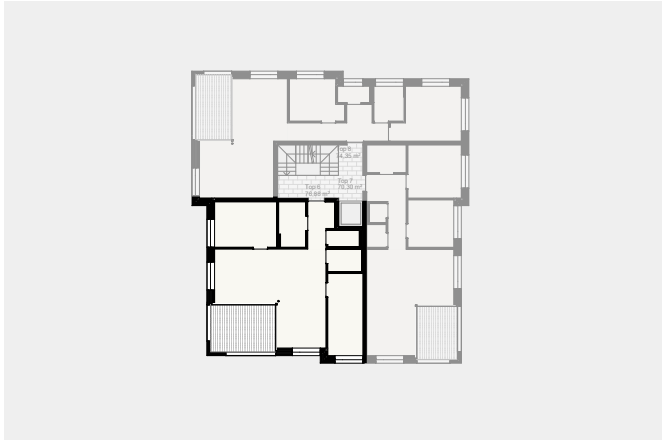



Top 6V

Wohnnutzfläche: 94,24 m<sup>2</sup>  
Loggia: 13,36 m<sup>2</sup>  
Kellerabteil: 7,11 m<sup>2</sup>

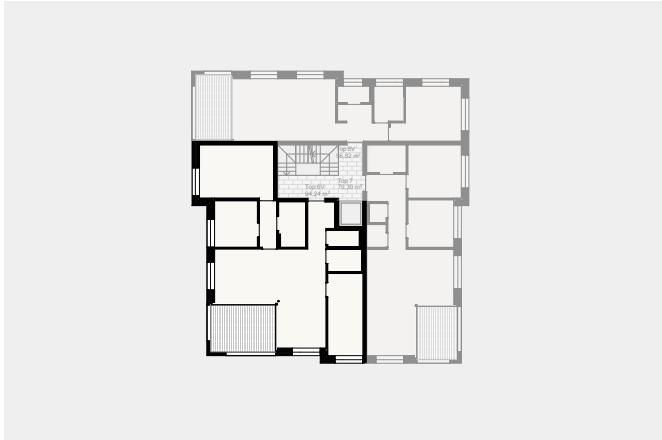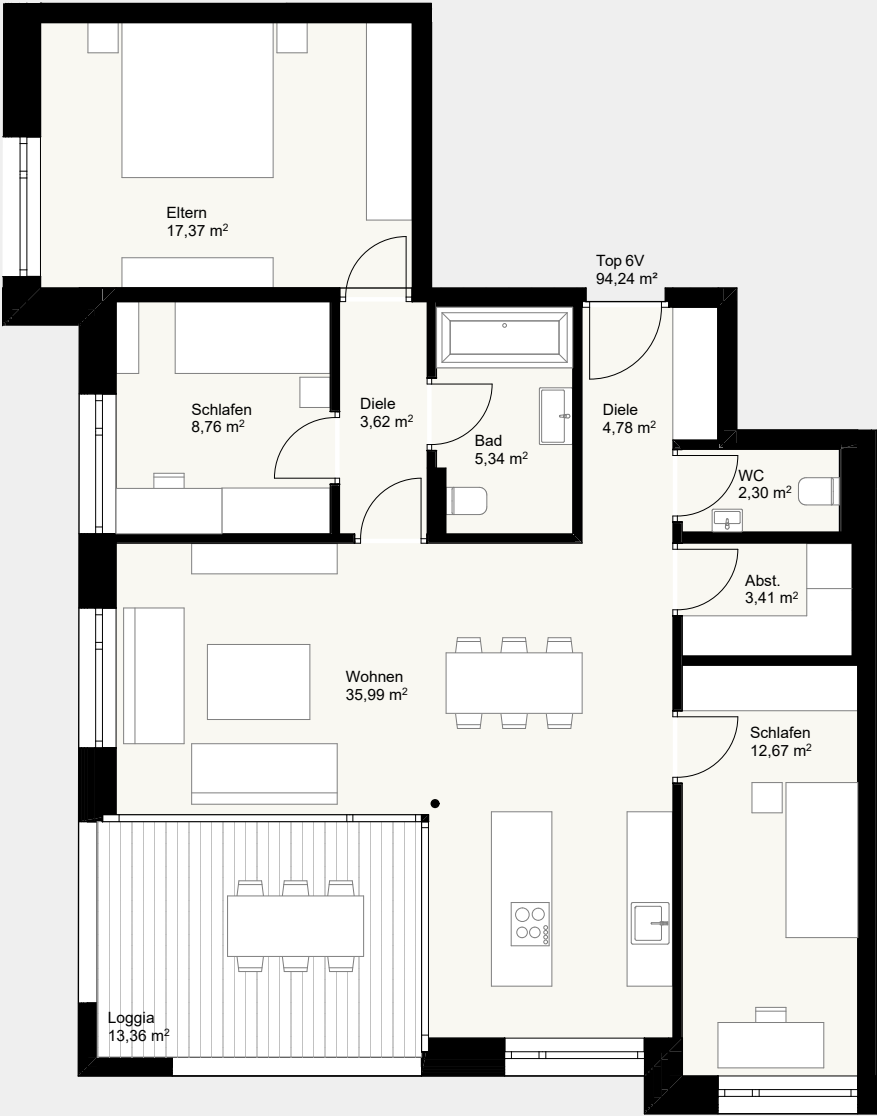

Top 7

Wohnnutzfläche: 70,30 m<sup>2</sup>  
Logia: 9,47 m<sup>2</sup>  
Kellerabteil: 6,00 m<sup>2</sup>

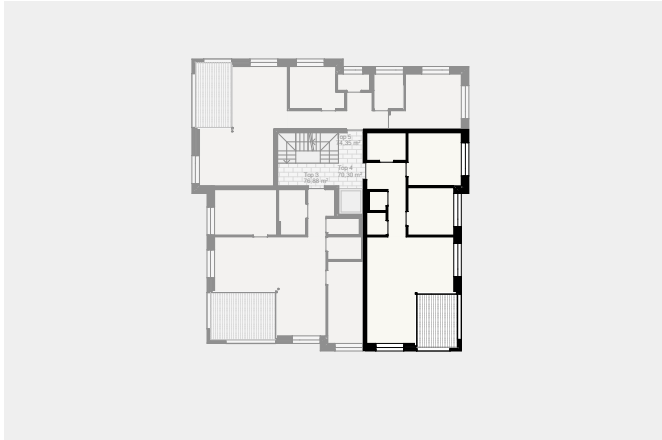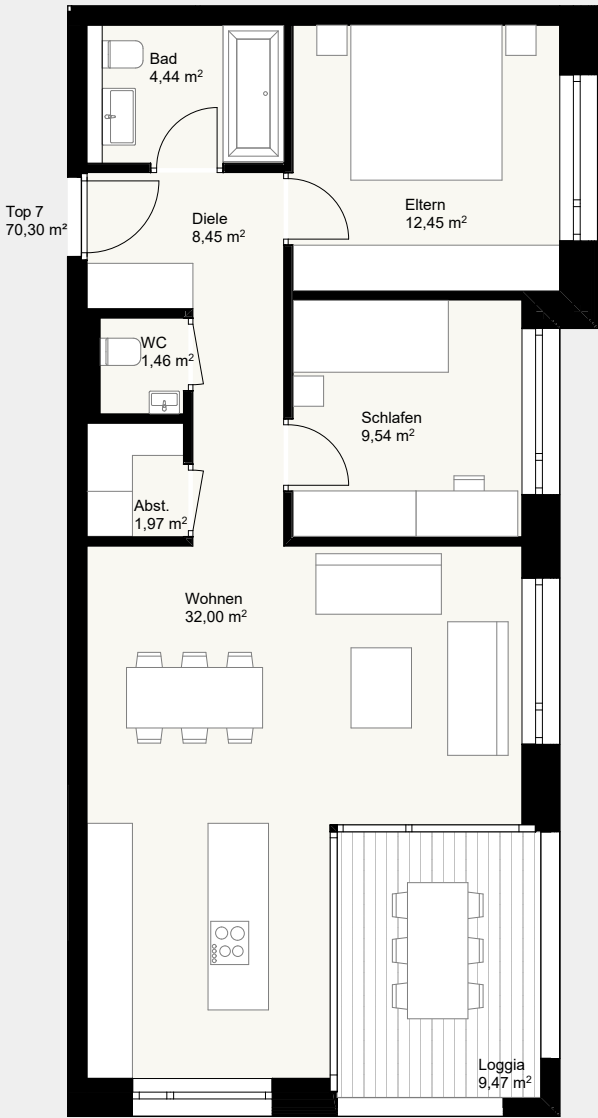

WA Mozartstraße  
Dornbirn


Baumschlager  
Hutter  
Partners

Exposé Top 8

r4umvier



Top 8

Wohnnutzfläche: 74,35 m²  
Loggia: 10,18 m²  
Kellerabteil: 6,00 m²

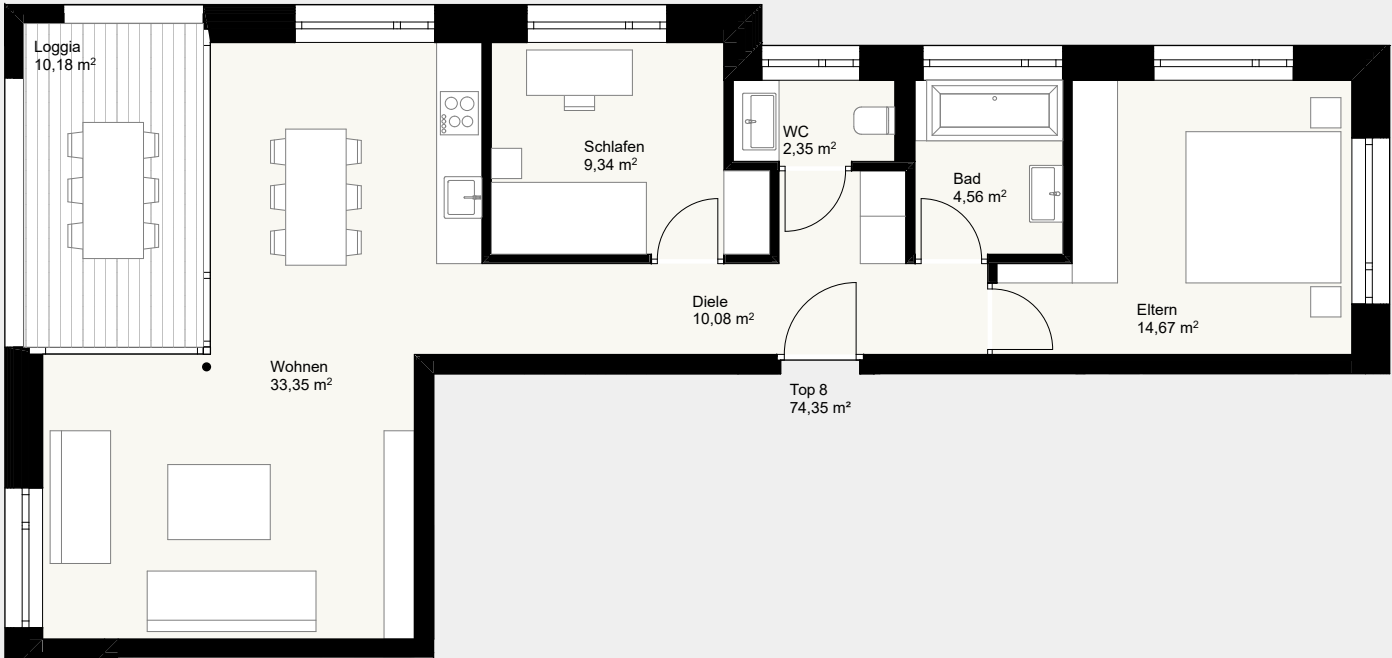

Top 8V

Wohnnutzfläche: 56,52 m²  
Loggia: 10,18 m²  
Kellerabteil: 6,00 m²

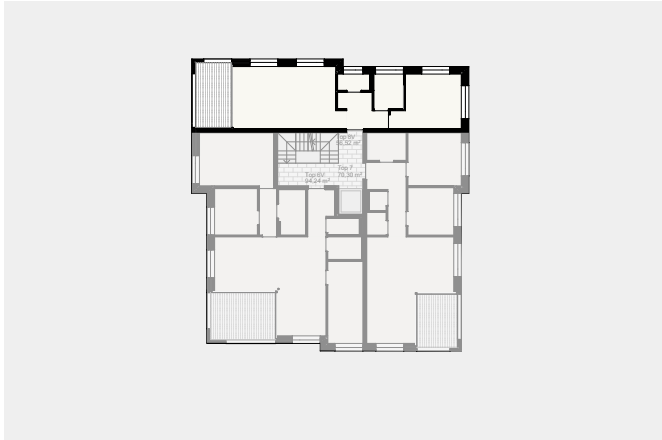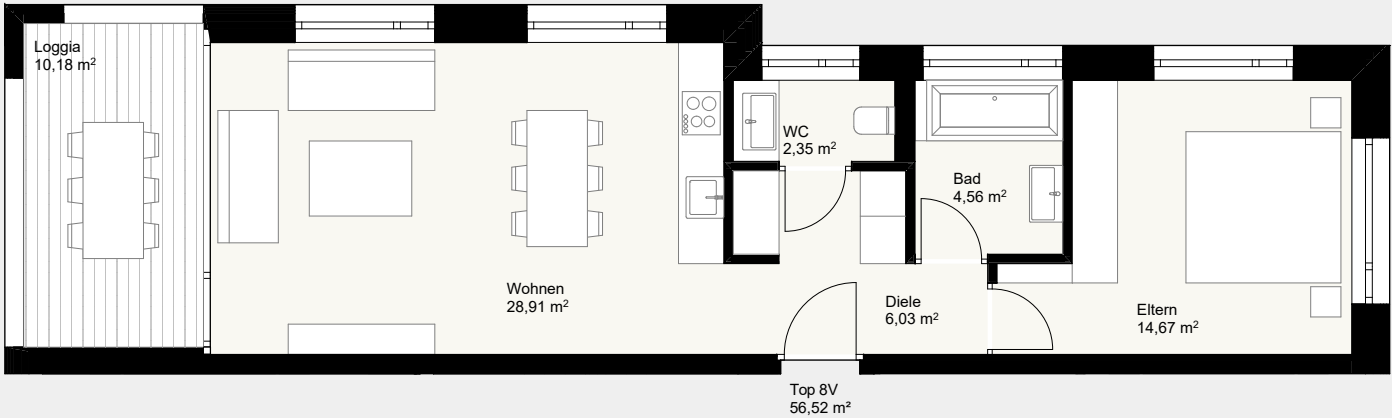

Top 9

Wohnnutzfläche: 105,06 m²  
Logia/Terrasse: 23,60 m²  
Kellerabteil: 8,06 m²



Top 10

Wohnnutzfläche: 109,81 m²  
Logia/Terrasse: 15,68 m²  
Kellerabteil: 9,01 m²



WA Mozartstraße  
Dornbirn

Baumschlager  
Hutter  
Partners

Exposé Top 10 V

r4umvier

Top V

Wohnnutzfläche: 109,11 m²  
Logia/Terrasse: 15,68 m²  
Kellerabteil: 9,01 m²

