

Lochau, den 22.7.54

Der Bürgermeister:

Oliver Jones

C&C IMMOBILIEN OG

Anton-Schneider-Straße 17

6900 Bregenz

Tel.: +43(0)664 64 99 777

+43(0)664 50 70 900

office@cc-immo.at · www.cc-immo.at

114.50 m²

NUTZFLÄCHE 67.40 m²







J.A. FUSSENEGGER
HOCH- UND TIEFBAU HOLZINDUSTRIE
A-6850 Dornbirn Gürtelstraße 5 Telefon 055 72 / 64381




Mst.: 18100	gez.: f	am: 4.3.94	Nr.: 4
-------------	---------	------------	--------

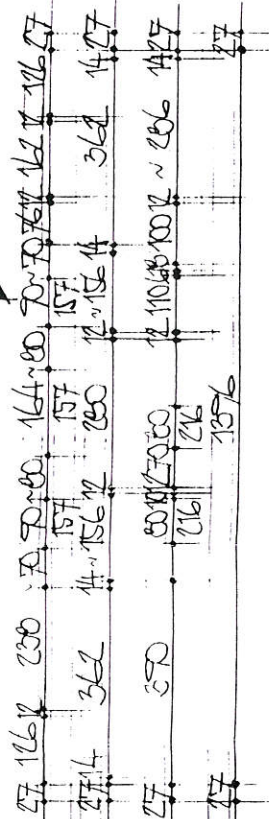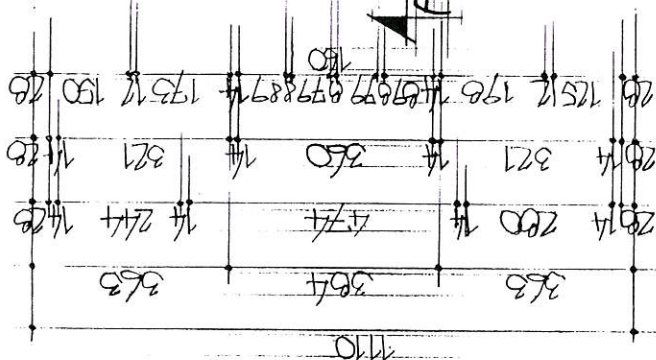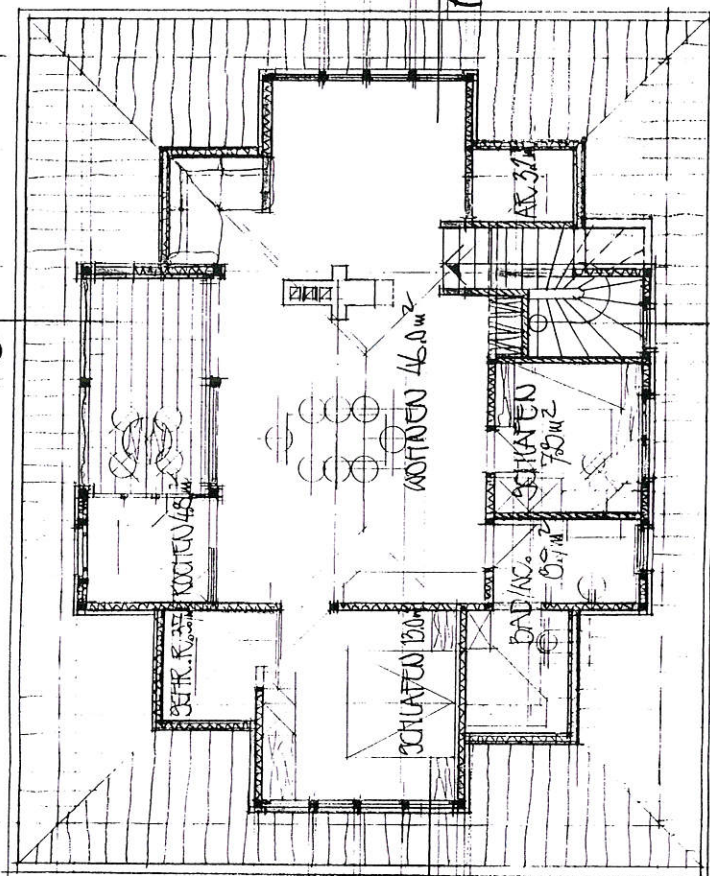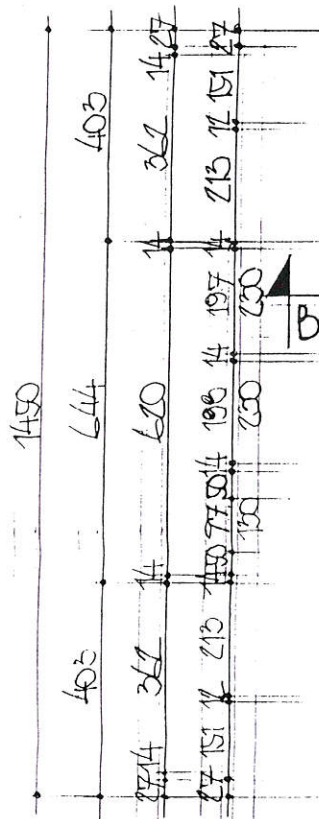

VON NORDWEST


VON SÜDOST

Bauführung nach dem in der Baubewilligung vom 25.7.04
Zahl: 0390/14-62 enthaltenen Bedingungen genehmigt.

Lochau, den 28.7.04

Der Bürgermeister:

Adrian Jurek

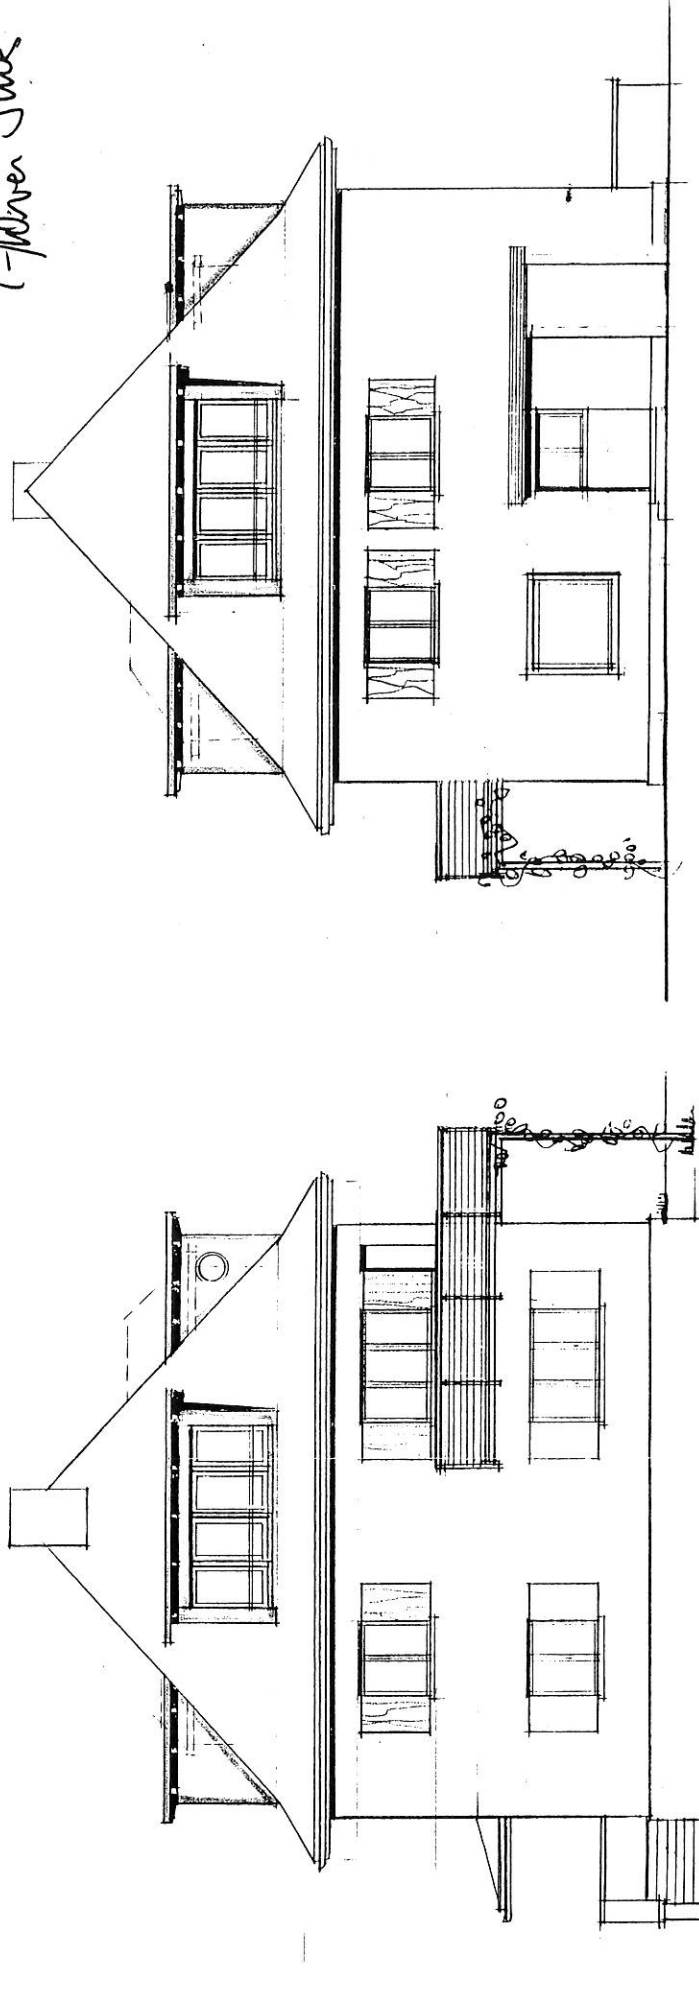

C&C IMMOBILIEN OG

Anton-Schneider-Straße 17

6900 Bregenz

Tel.: +43(0)664 64 99 777

+43(0)664 50 70 900

office@cc-immo.at · www.cc-immo.at



J.A. FUSSENEGGER
HOCH- UND TIEFBAU HOLZINDUSTRIE
A-8850 Dornbirn · Gürtelstraße 5 · Telefon 05572/64381


Bauherr: **FAM. MADER**

Objekt: **WOHNHAUS "GARTEN 4"**

Plan: **ANSICHTEN**

Mst.: 13 100 gez.: 5 am: 4.3.74 Nr.: 7

SCNITT A-A

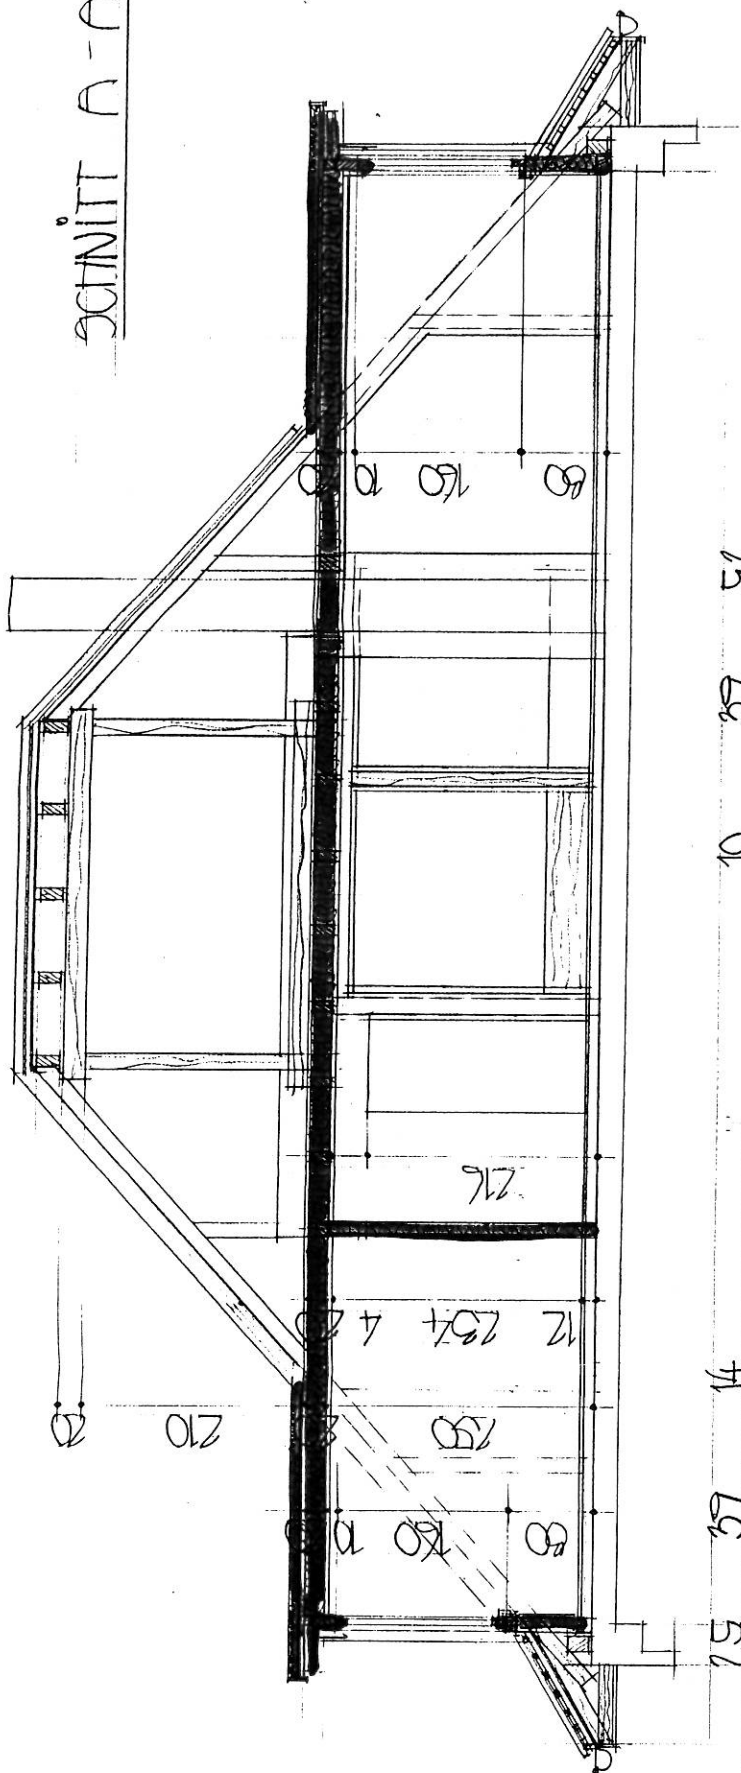


DETAILSCHNITTE

Bauführung mit den in der Bau-
bewilligung vom 28.7.94
Zahl: 2360-14-6-3 enthaltenen Be-
dingungen genehmigt.

Lochau, den 28.7.94
Der Bürgermeister

Alfred Jurek

J.A. FUSSENNEGER HOCH- UND TIEFBAU - HOLZINDUSTRIE A-6850 Dornbirn, Gültelstraße 5, Telefon 055 72164381
Bauherr: FA. R. MADER
Plan: SCNITT
Mst. 1:5000 gez. am: 4.3.74 Nr.: 5

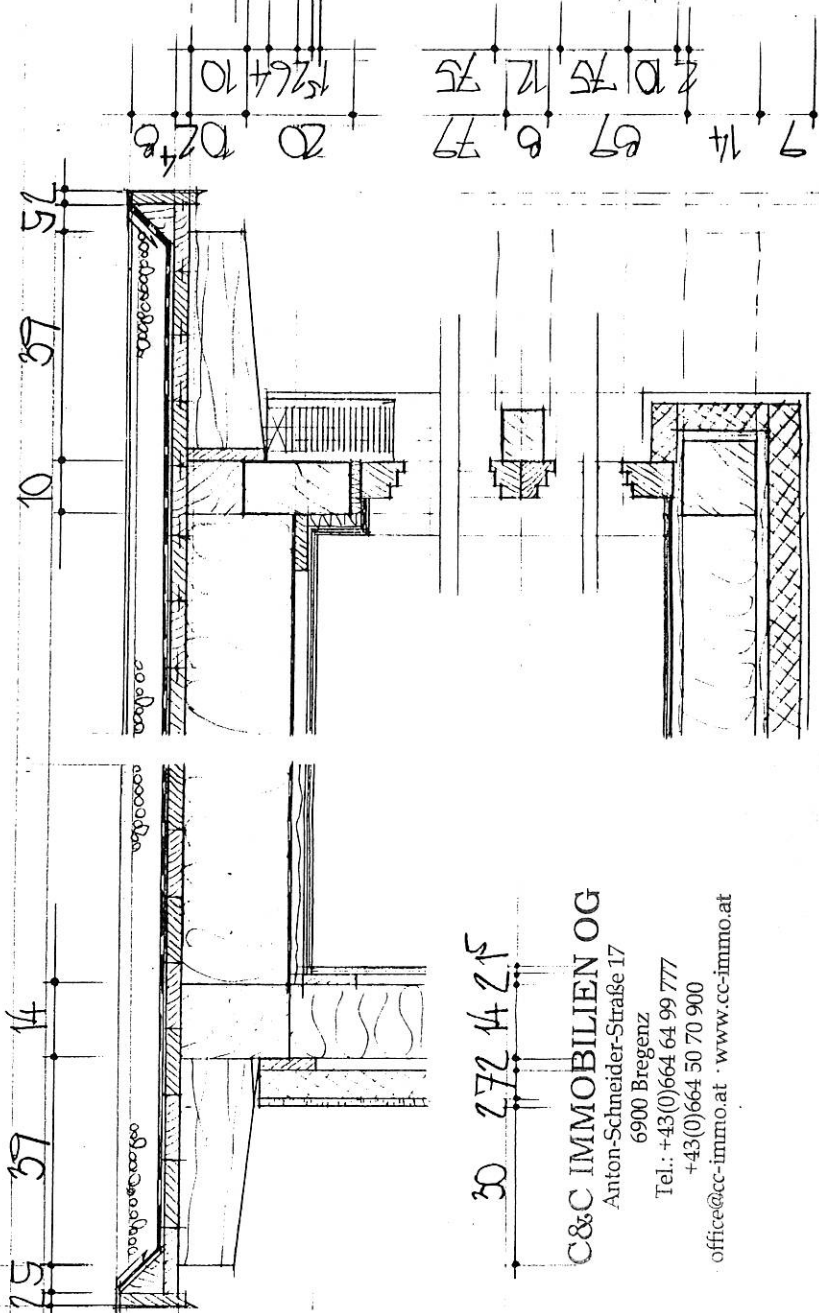

C&C IMMOBILIEN OG
Anton-Schneider-Straße 17
6900 Bregenz
Tel.: +43(0)664 64 99 777
+43(0)664 50 70 900
office@cc-immo.at · www.cc-immo.at