
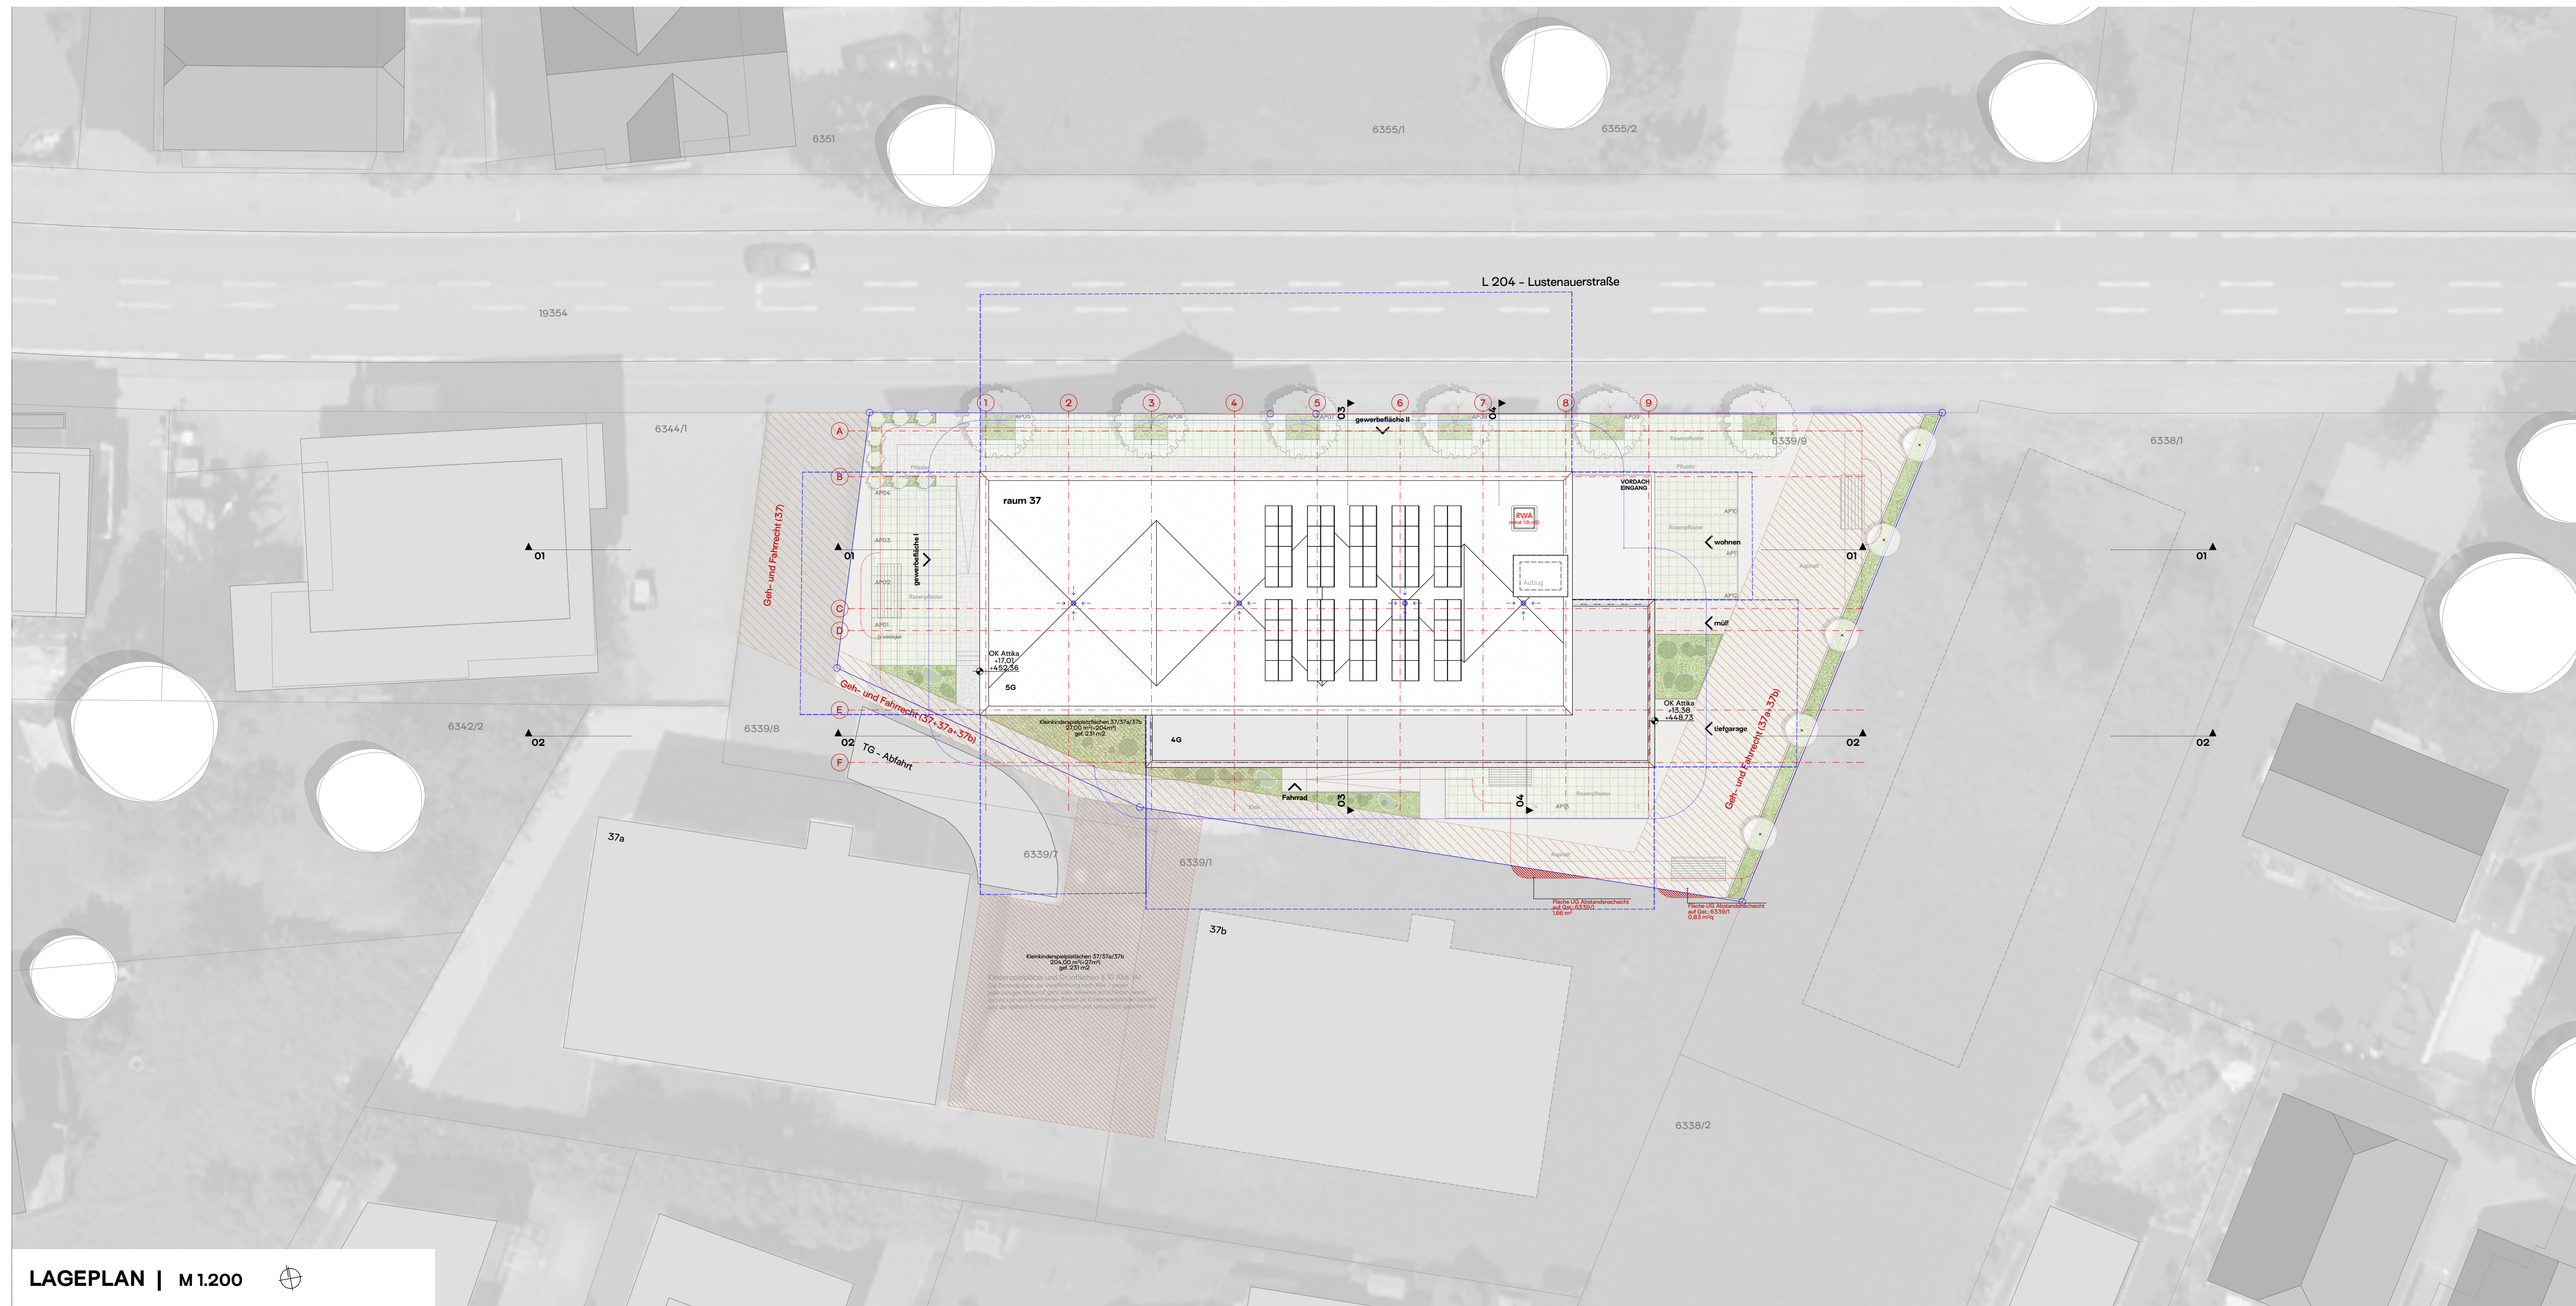
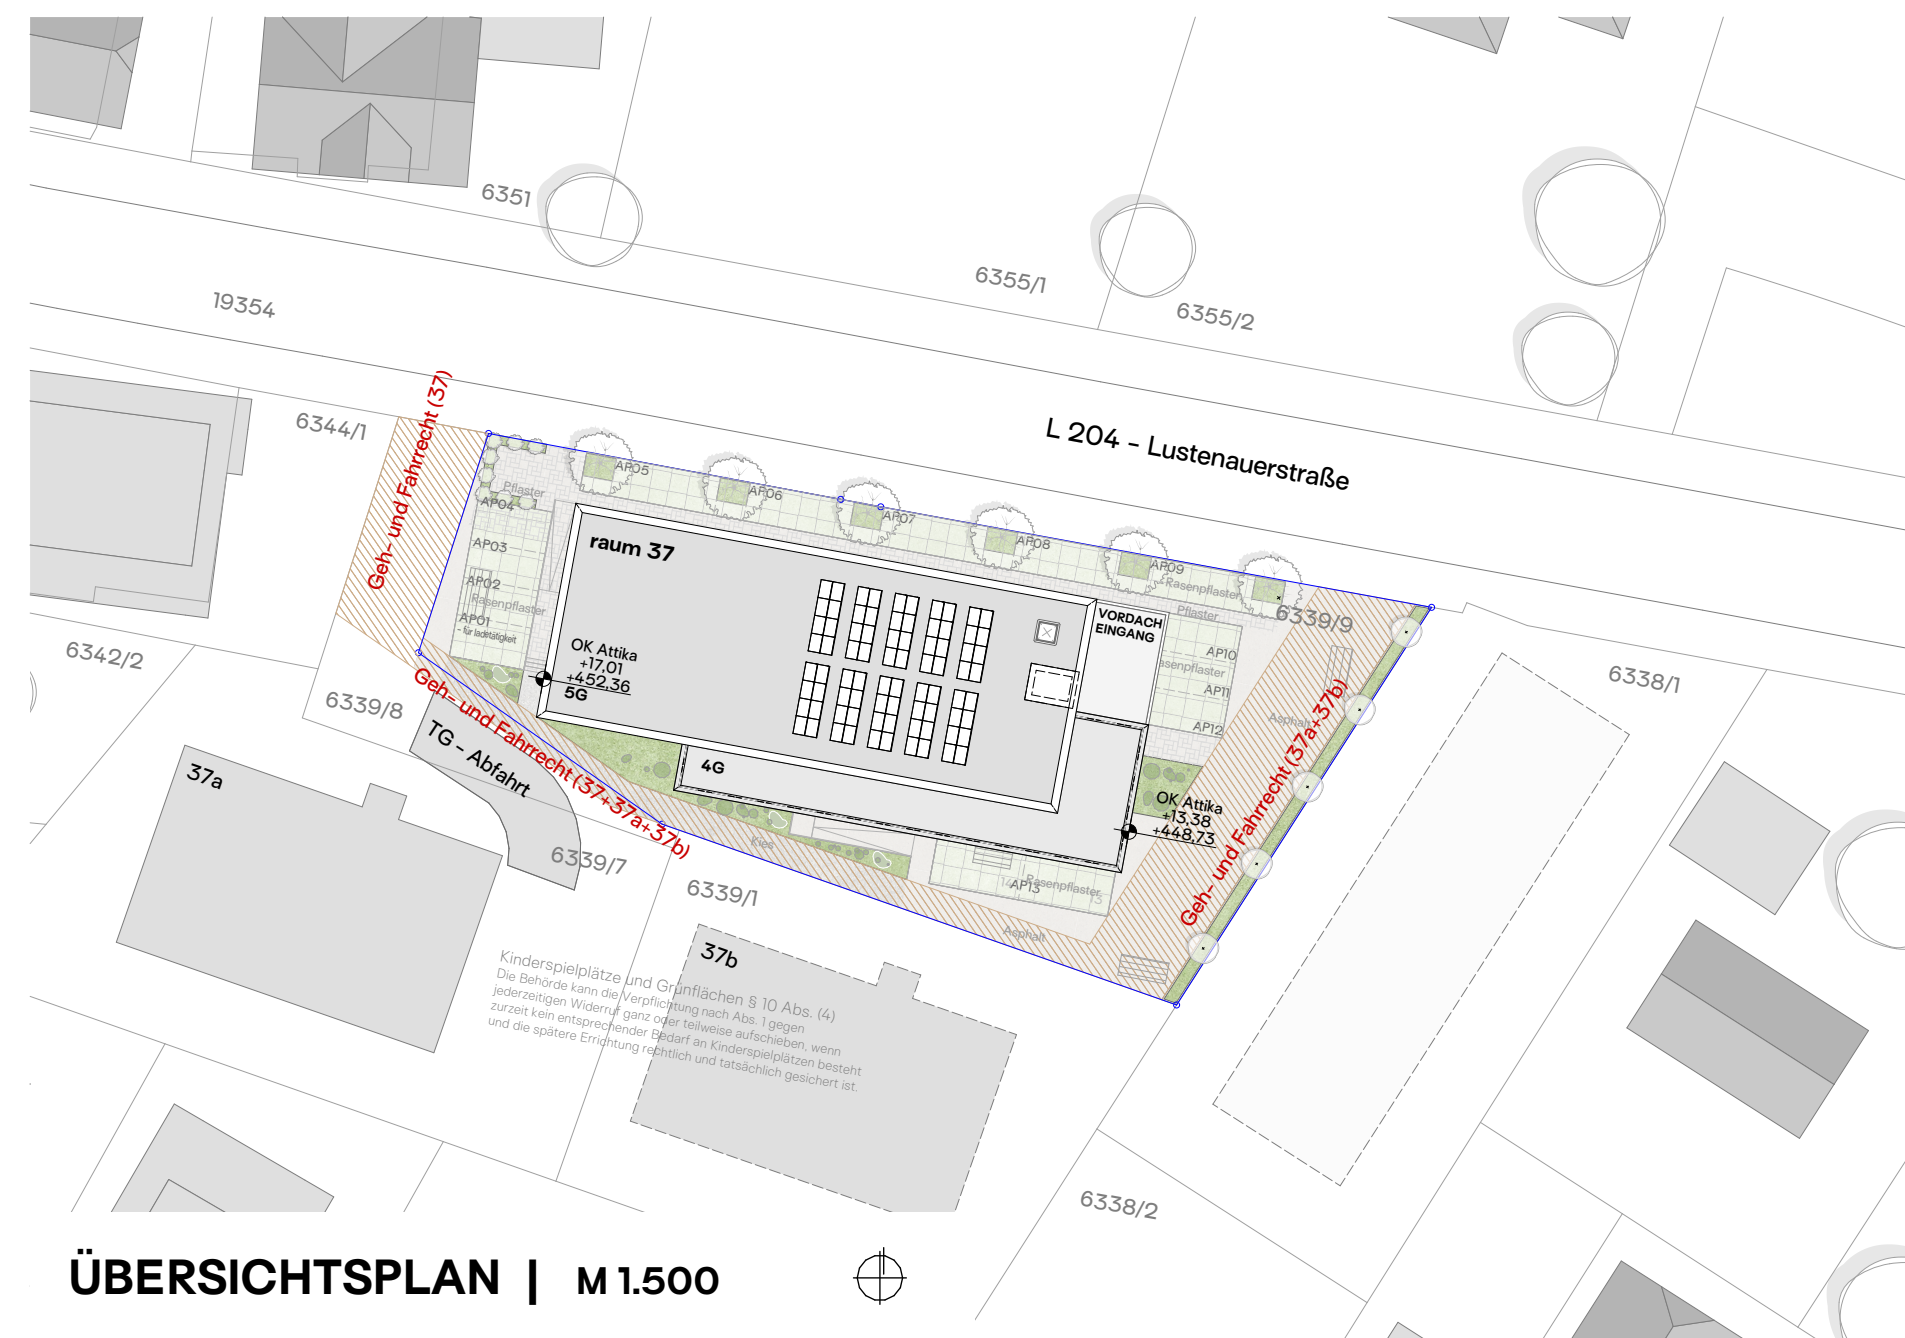
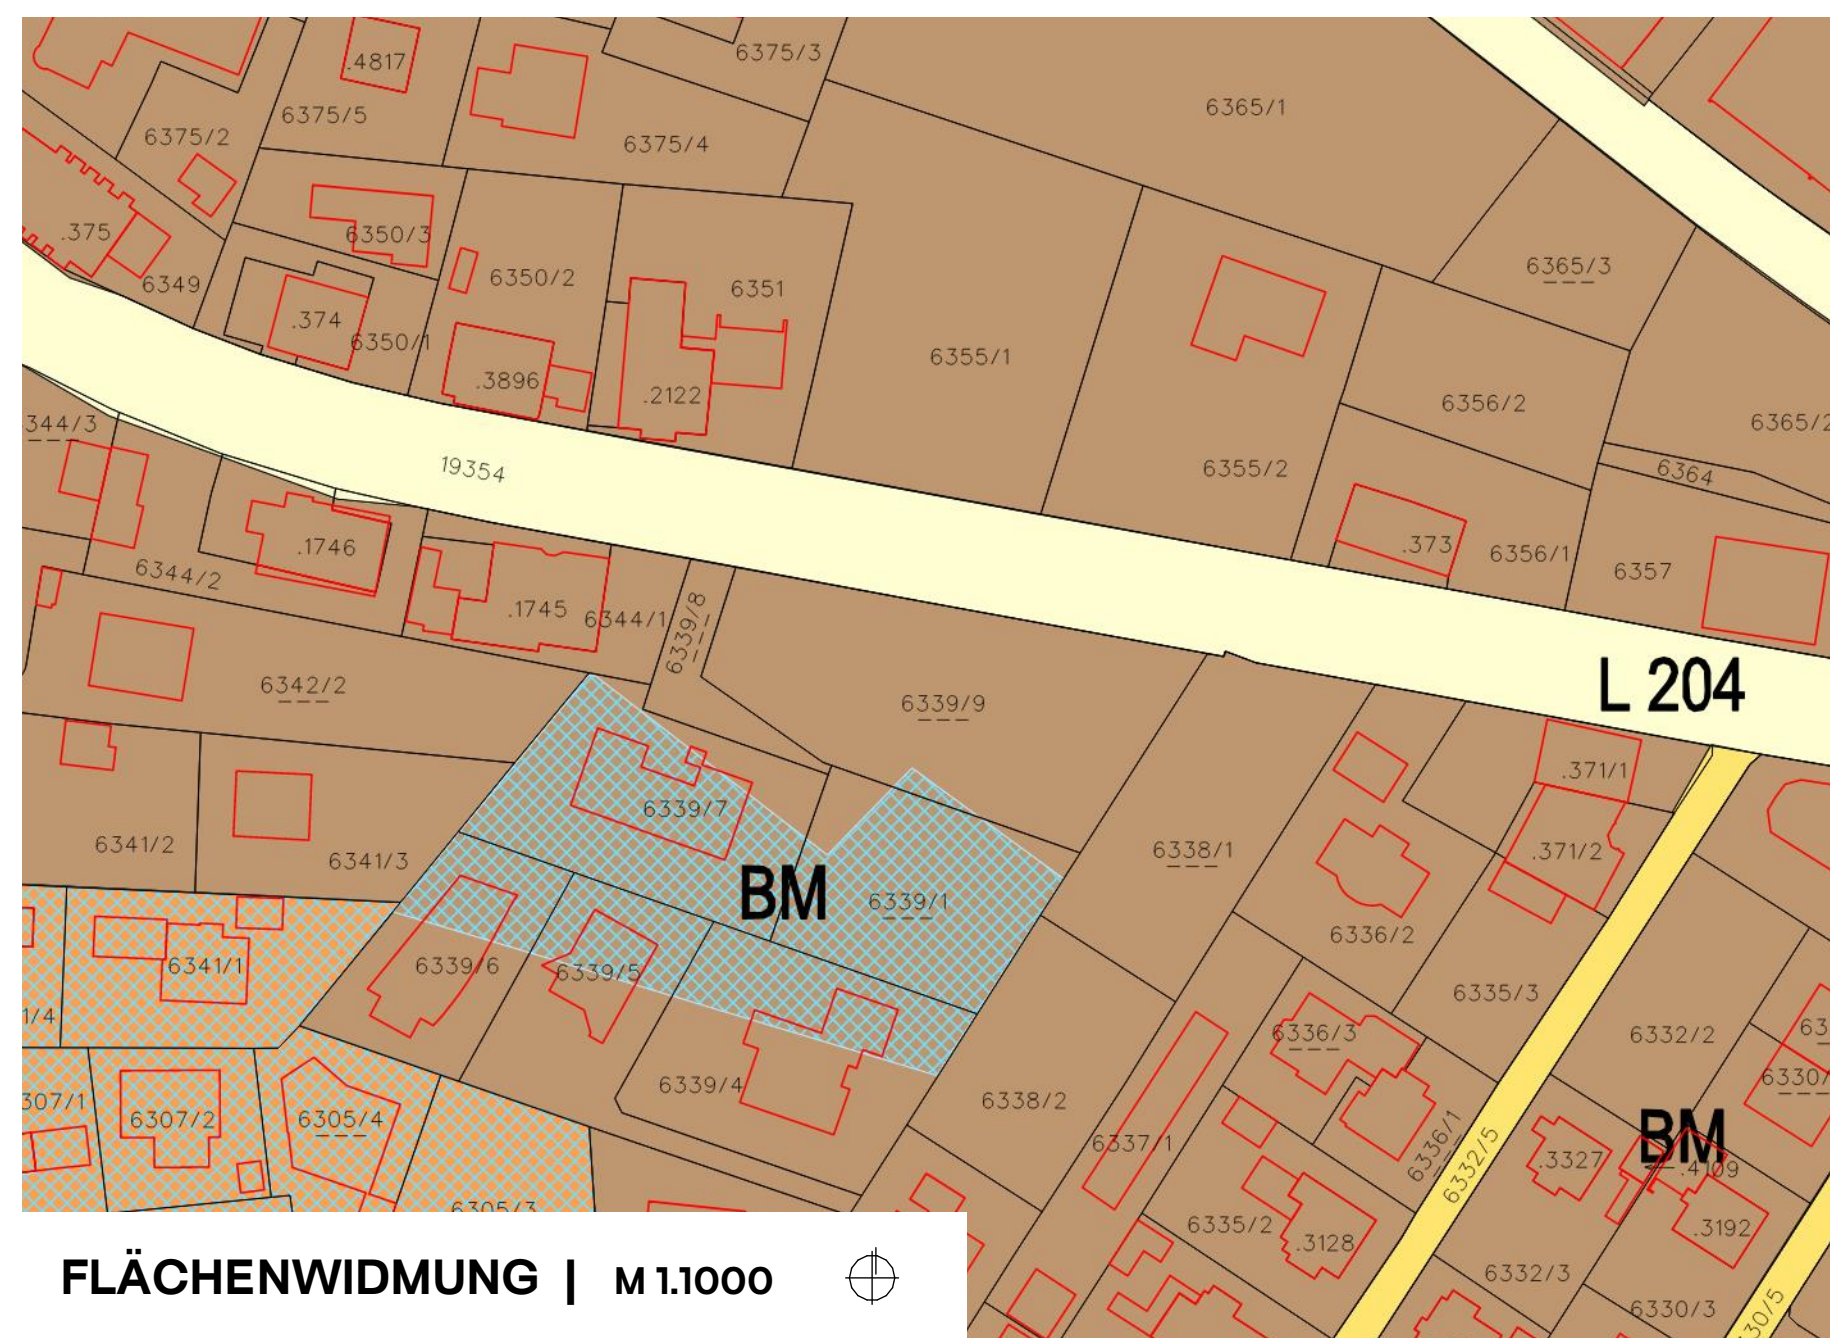


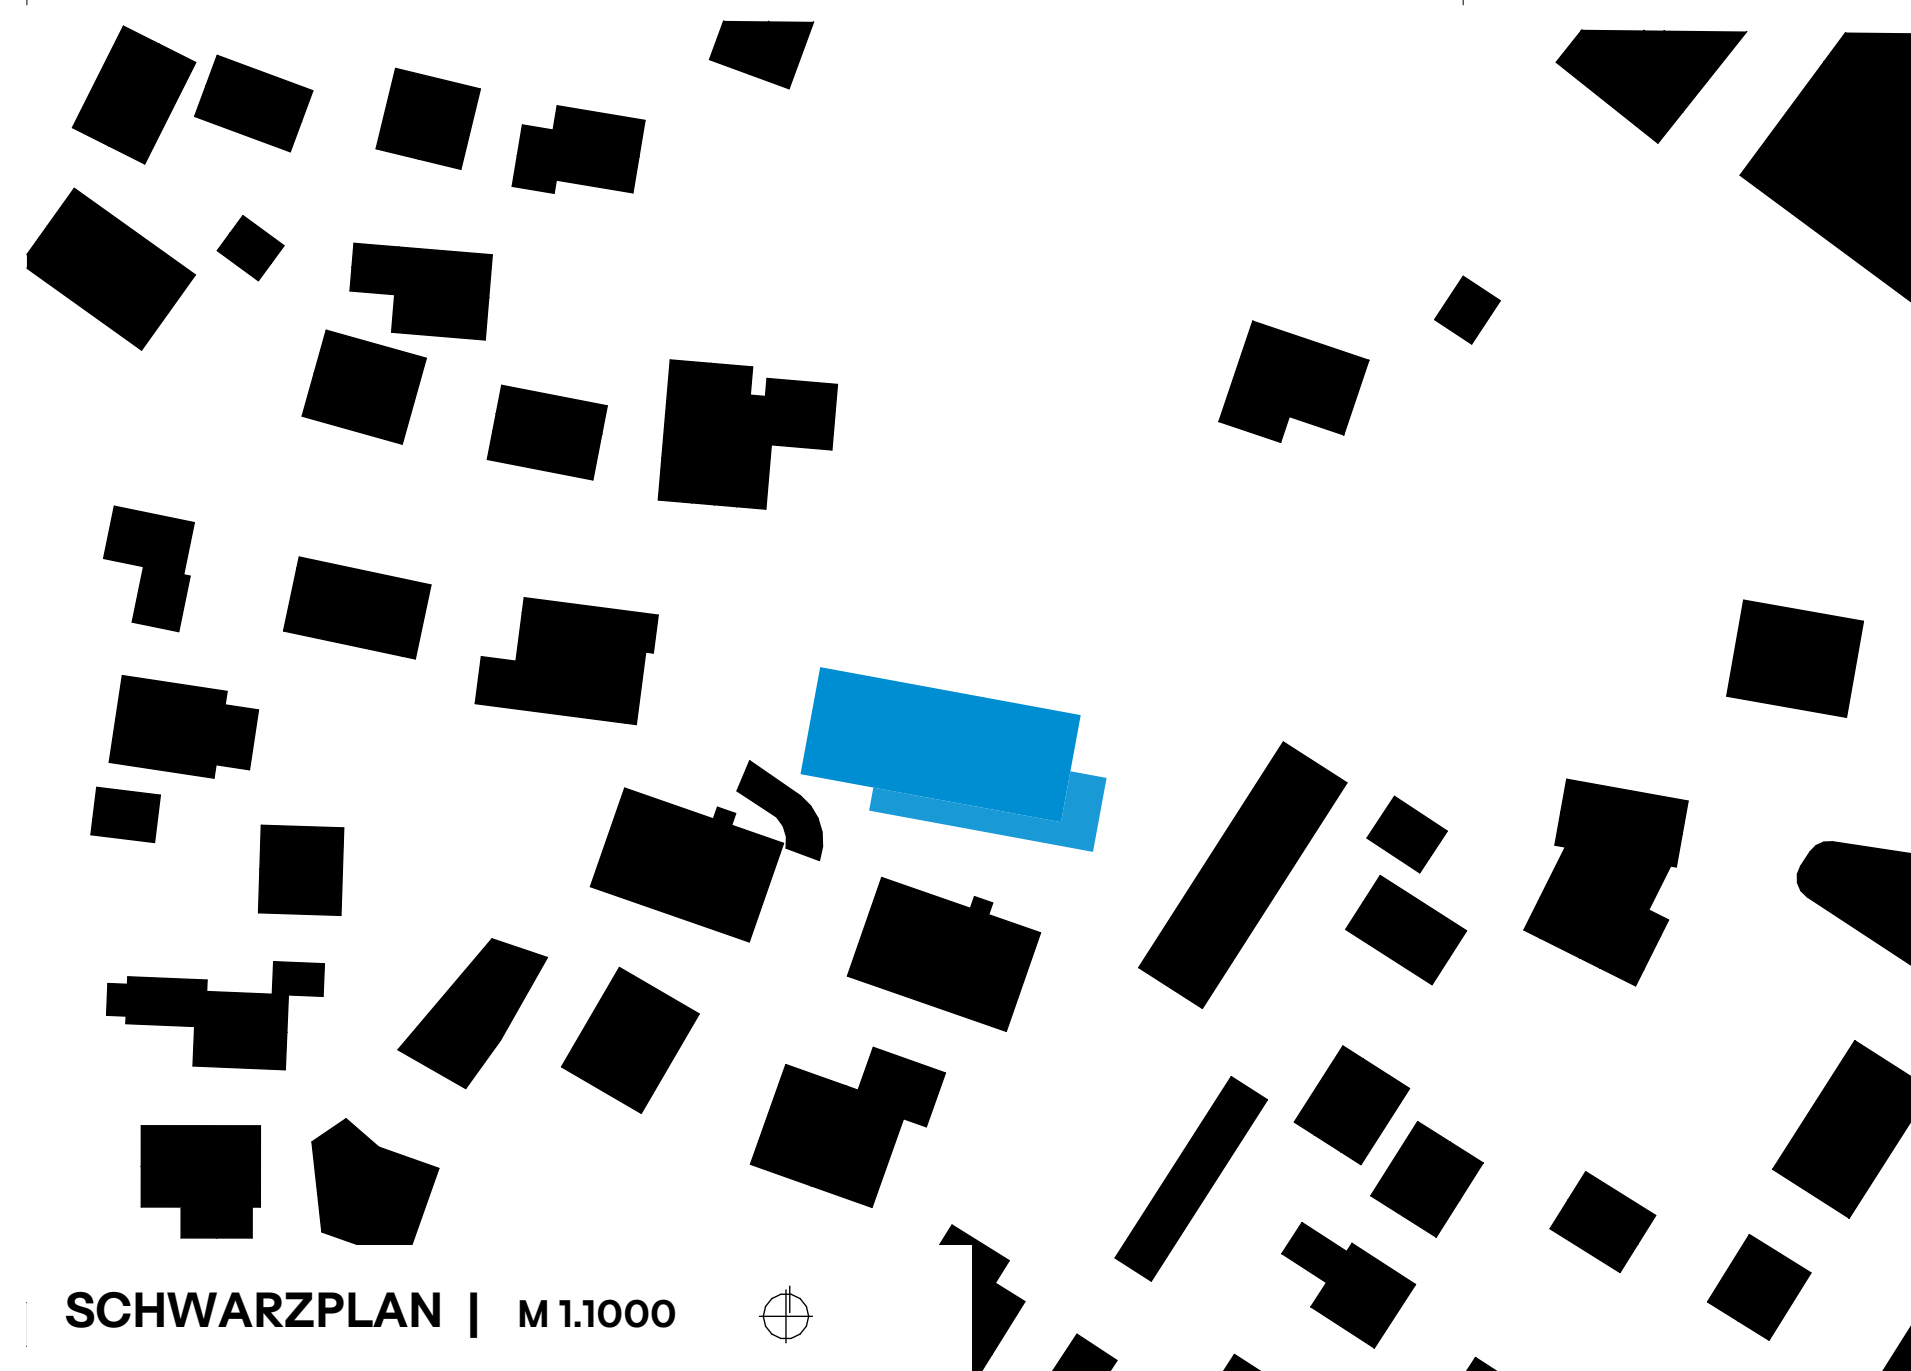


Legende		Legende	
Stahlbeton		Backrohr	BR
Mauwerk		Bodeneinlauf	BE
Holzbau Massivbau		Dunstabzug	DA
Holzbau Leichtbau		Geschirrspüler	GS
Stahlbau		Kochfeld	KF
Dämmung		Kühlschrank	KS
Gipskartonwände		Mikrowelle	MK
Bestand		Rauch- und Wärmeabzug	RWA
Abbruch		Spüle	SP
Neu		Tiefkühlschrank	TKL
Trennung RE/EI30/60/90		Trochsenleitung	TS
Verkleidung EI/A2		Waschbecken	WB
Perfektion EN125/EN125		Waschmaschine	WM
Grundgrenze		Waschetrockner	WT
Kanal SW		Oberlicht	OL
Kanal RW		Oberkante	OK
Trinkwasser		Unterkante	UK
Fernwärme		Vorderkante	VK
Gas		Oberkante Gelände	OKG
Strom		Schmutzwasser	SW
Telefon		Regenwasser	RW
TV		Mischwasser	MW
Aussenluft		Trinkwasser	TW
Fortluft		Lüftung	LÜ
Zuluft		Schachtdeckel	SD
Abluft		Schachtsohle	SS
		Kanalsohle	KS
		Deckenunterkante ROH	RDUK
		Deckenunterkante FERTIG	FDUK
		Bodenoberkante FERTIG	FBOK
		Deckenoberkante ROH	RDOK
		Sturzunterkante ROH	RSUK
		Sturzunterkante FERTIG	FSUK
		Parapet (Brüstung) FERTIG	FPFK
		Parapet (Brüstung) ROH	RPOK
		Deckendurchbruch	DD
		Deckenschlitz / Deckenausparung	DS
		Wanddurchbruch	WD
		Wandschlitz / Wandausparung	WS
		Roblauchte	RBL
		Architekturlichte	AL
		Durchgangslichte	DL

DAS UHRBERECHT UND SÄMTLICHE DARANS RESULTIERENDEN VERWERTUNGSRECHTE SIND AN DIE ÜBERGEBENEN PLANEN UND DATEN STEHEN AUSSCHLIESSLICH DER FIRMA JOHANNES JOHANNES UND PARTNER GMBH Z. ZUVERECHANDELN MACHT SCHADENSERSATZPFLICHTIG UND STRAFBAR. DIE ANGABEN DER SONDERPLAN (Z. B. STATIK, HAUSTECHNIK) SIND ZU BEACHTEN. BEI UNTERSCHIEDEN ZUM VORLIEGENDEN PLAN IST DIE FIRMA JOHANNES JOHANNES UND PARTNER GMBH BZW. DIE ÖRTLICHE BAUAUFSICHT UNVERZÜGLICH SCHRIFTLICH ZU INFORMIEREN UND MIT DIESER EINE DOKUMENTIERTE ABSTIMMUNG HERBEIZUFÜHREN.

- FÜR STÄRKERE BAUTEILE: GELTEN AUSSCHLIESSLICH DIE ANGABEN DES STATIKERS
- KOTEN PROFIL UND NATURMASSE NEHMEN
- DIE ANGABEN UND MASSWERTEN LAUF JE - PLAN UND ENZELWÄNDE
- KONSTRUKTIONSEBENE UND ZUR REGIEGE DER ARCHITEKTEN KODIERUNG
- MASSE AN NEU ZU ERREICHENDEN BAUTEILEN AUS BETON ODER ZIEGELMAUERWERK SIND ROHRMASSIGE
- MASSE VON BESTAND TROCKENBÄUM, HOLZ- UND STAHLBAU VERSTEHEN SICH ALS FERTIGMASSE
- BEI SCHÜTTBETONBAU SIND OBERFLÄCHENSTRICHUR, SCHÄLUNGSGEOSTE, ENBAUTEN ERST NACH RUCKSPACHE MIT DEM ARCHITEKTEN BZW. BAULEITUNG AUSZUFÜHREN
- ARBEIT- UND VERHÄLTNISSE SIND LT STATIK BZW. ANGABE ARCHITEKT ZU BEACHTEN
- MASSE AUFZUGSSTRAHLE PLÄNE

JK&P Johannes Kaufmann und Partner — Architektur

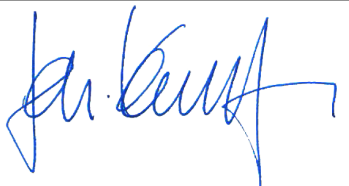Änderungen	Index	Datum
Höhenbezugspunkt	HB 2002= 436,776m ü.A. und HB 2003= 433,361m ü.A. Projektnullhöhe 0,00 = 435,35 ü.A.	
Planungsphase	EINREICHUNG	Plan Nr. 4001
Projekt	Raum 37	
Planinhalt Maßstab	LAGEPLAN	M 1:200
Grundstück	Lustenauerstraße 6850 Dornbirn Gst.Nr. 6339/9 KG 92001	
Planung	Johannes Kaufmann und Partner Säigerstrasse 6 6850 Dornbirn T + 43 (0) 5572 / 23690 office@jkund.at 	
Bauherr	SMARTRAUM Immobilien GmbH Lustenauerstrasse 56.A 6900 Dornbirn +43 664 9213336 p.moestogl@investraum.com	