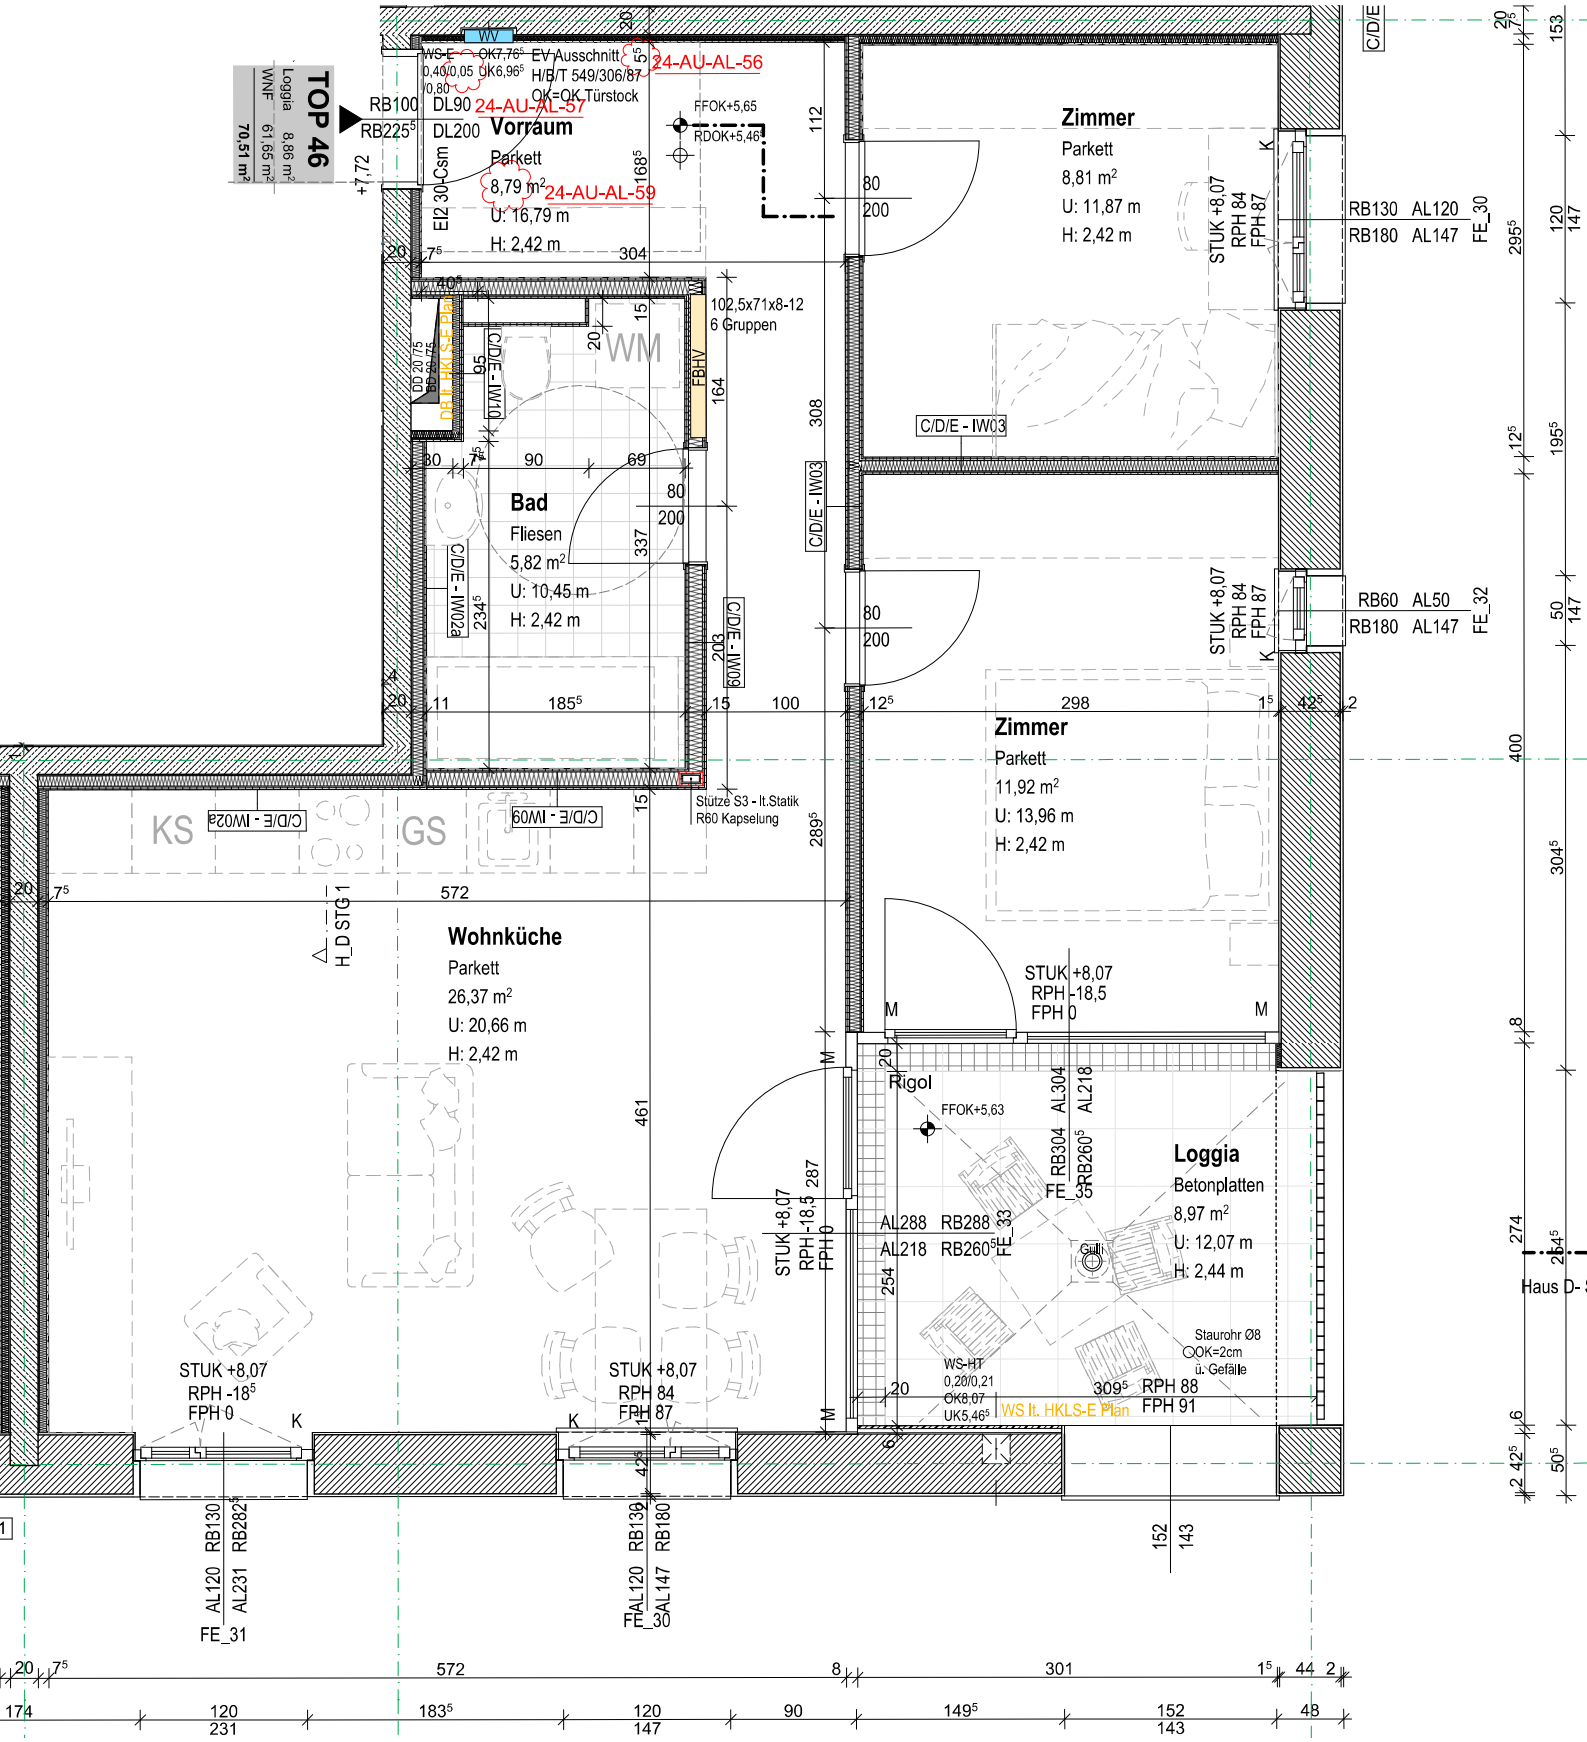
TOP 46
Loggia 8,86 m²
WNF 61,65 m²
70,51 m²
Vorraum
Parkett
8,79 m²
U: 16,79 m
H: 2,42 m
24-AU-AL-56
24-AU-AL-57
24-AU-AL-59
EV-Ausschnitt
H/B/T 549/306/87
OK=OK Türstock
FFOK+5,65
RDOK+5,46
Zimmer
Parkett
8,81 m²
U: 11,87 m
H: 2,42 m
Bad
Fliesen
5,82 m²
U: 10,45 m
H: 2,42 m
102,5x71x8-12
6 Gruppen
Zimmer
Parkett
11,92 m²
U: 13,96 m
H: 2,42 m
Wohnküche
Parkett
26,37 m²
U: 20,66 m
H: 2,42 m
Loggia
Betonplatten
8,97 m²
U: 12,07 m
H: 2,44 m
Rigol
FFOK+5,63
Gull
Staurohr Ø8
OK=2cm
ü. Gefälle
WS-HT
0,20/0,21
OK8,07
UK5,46
WS lt. HKLS-E Plan
Stütze S3 - lt.Statik
R60 Kapselung
KS
GS
WM
C/D/E - IW03
C/D/E - IW02a
C/D/E - IW09
C/D/E - IW10
FBHV
STUK +8,07
RPH 84
FPH 87
STUK +8,07
RPH -18,5
FPH 0
STUK +8,07
RPH -18
FPH 0
STUK +8,07
RPH 84
FPH 87
RB130 AL120 FE_30
RB180 AL147
RB60 AL50 FE_32
RB180 AL147
RB130 AL120 FE_31
RB282 AL231
RB139 AL120 FE_30
RB180 AL147
Haus D-