


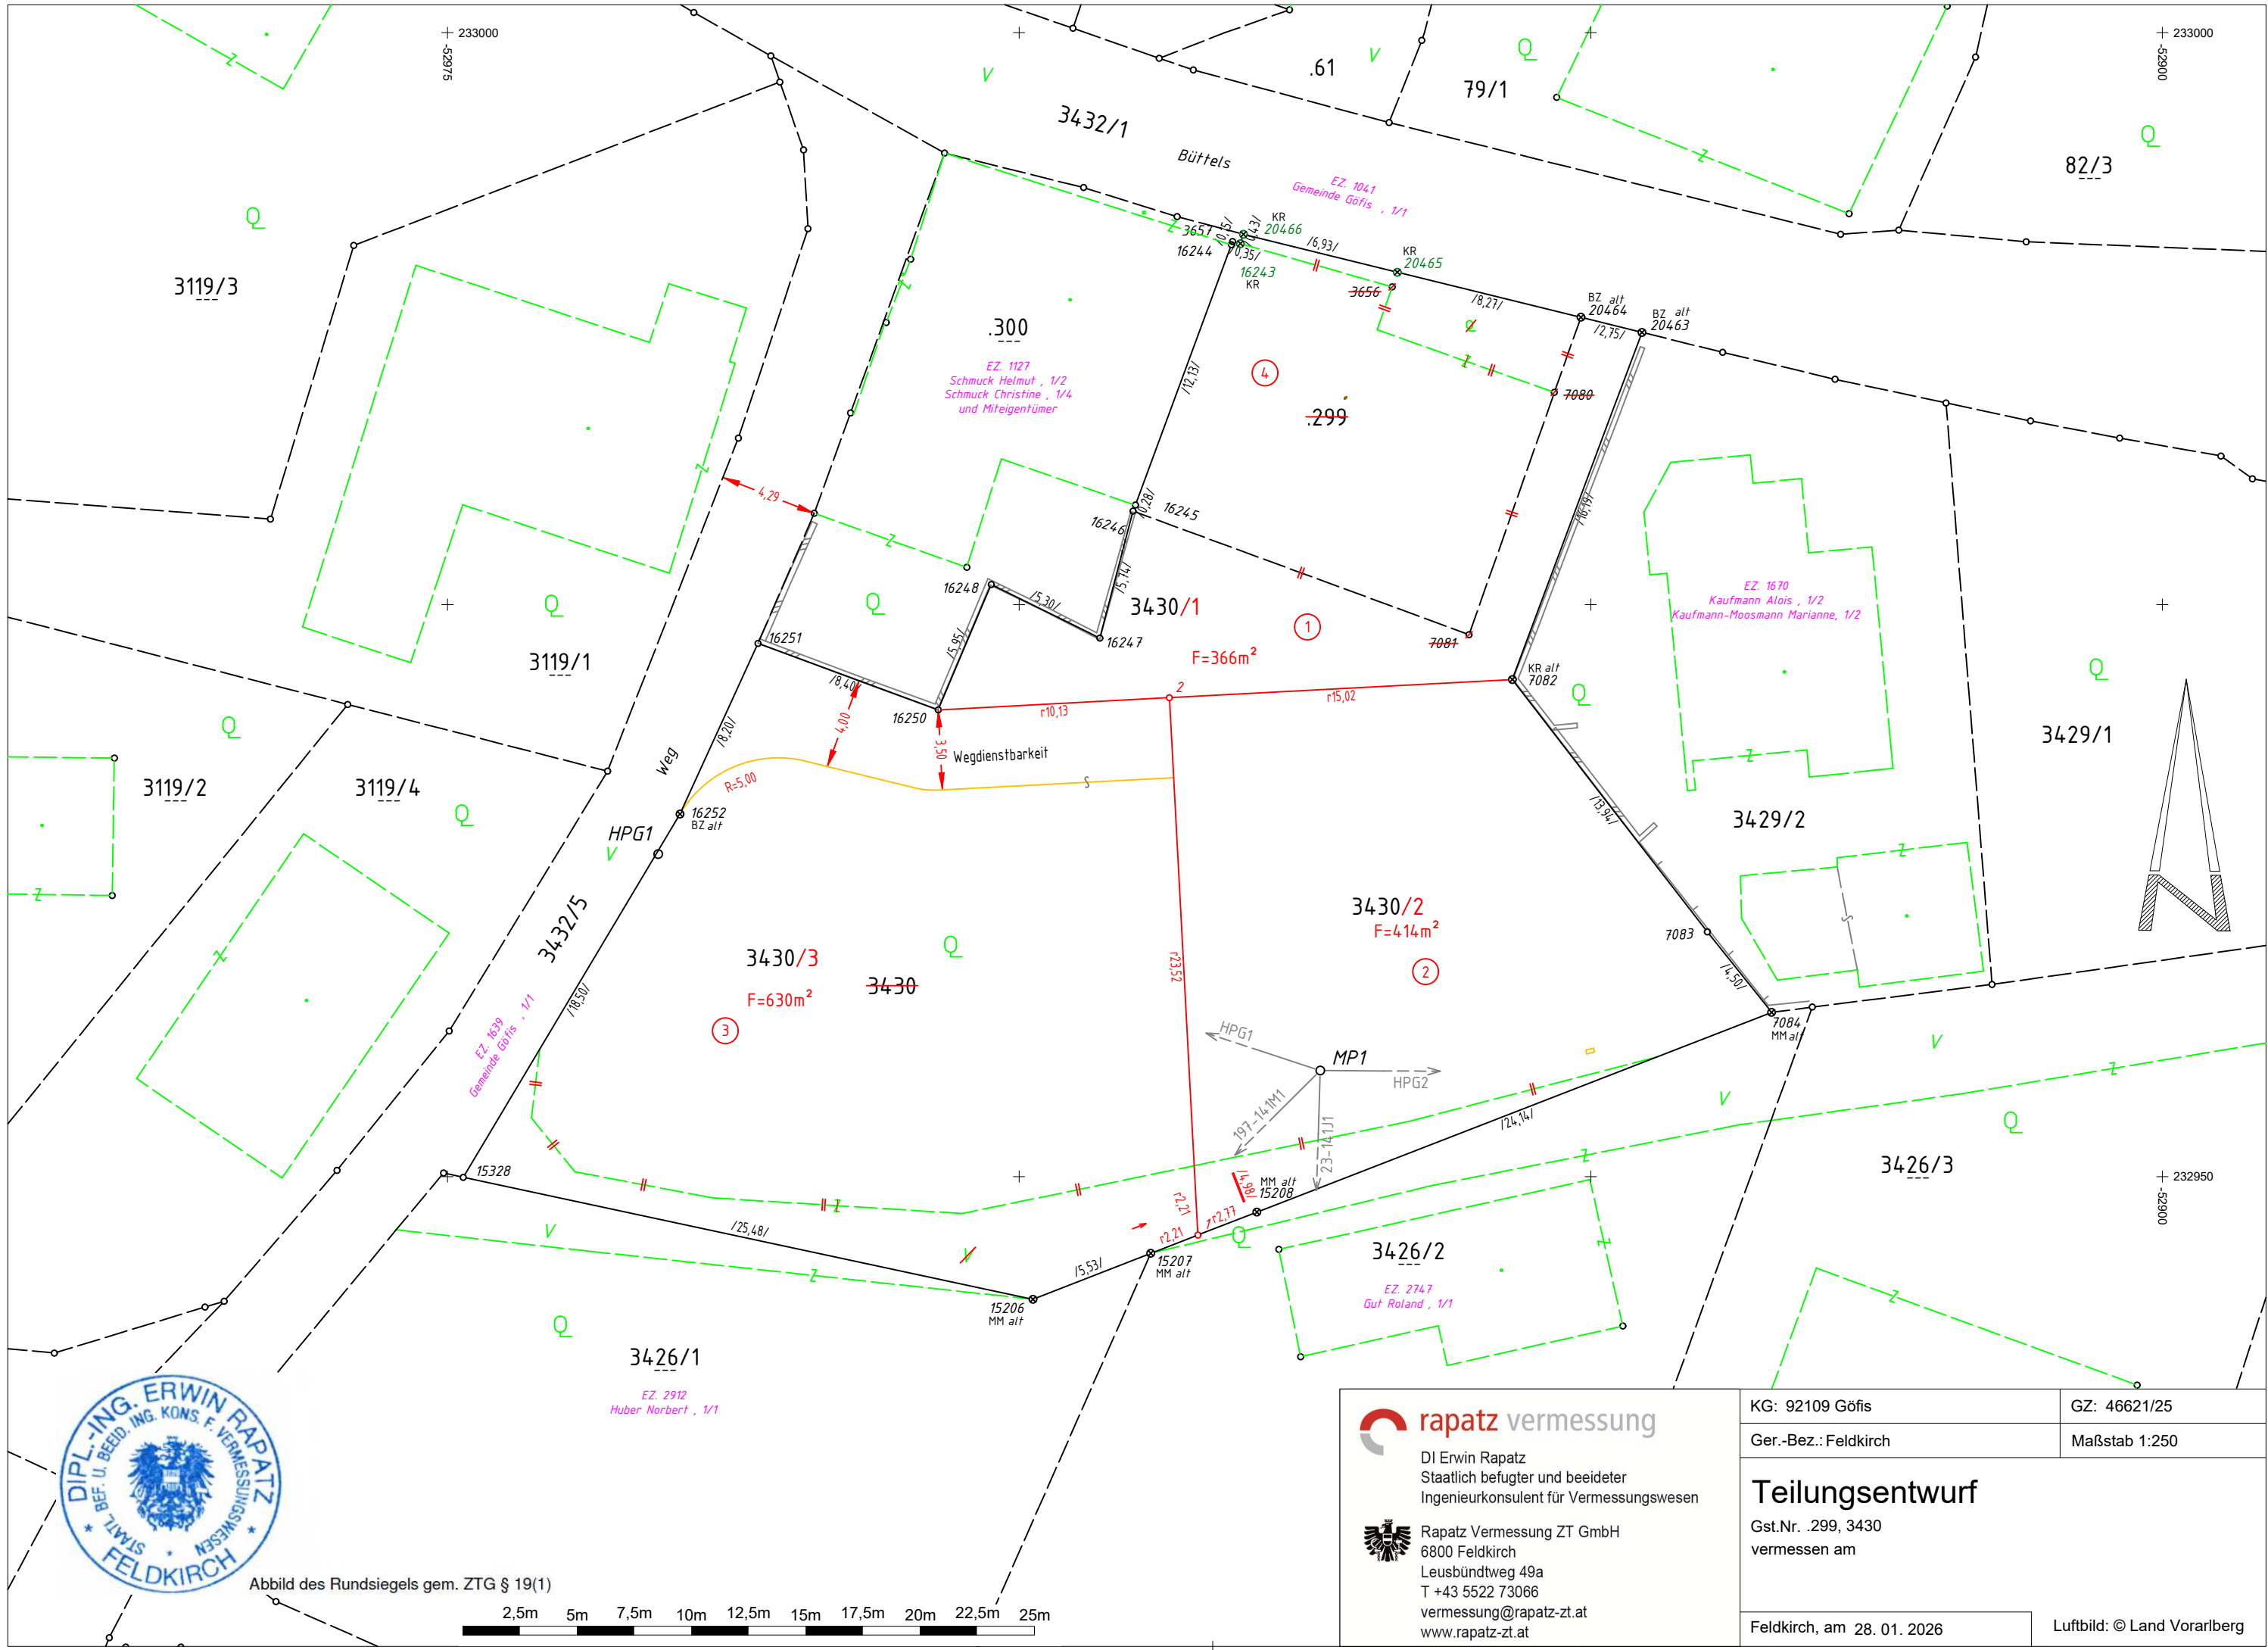

rapatz vermessung

DI Erwin Rapatz
Staatlich befugter und beeideter
Ingenieurkonsultent für Vermessungswesen

 Rapatz Vermessung ZT GmbH
6800 Feldkirch
Leusbündtweg 49a
T +43 5522 73066
vermessung@rapatz-zt.at
www.rapatz-zt.at

KG: 92109 Göfis	GZ: 46621/25
Ger.-Bez.: Feldkirch	Maßstab 1:250
Teilungsentwurf Gst.Nr. .299, 3430 vermessen am	
Feldkirch, am 28. 01. 2026	Luftbild: © Land Vorarlberg