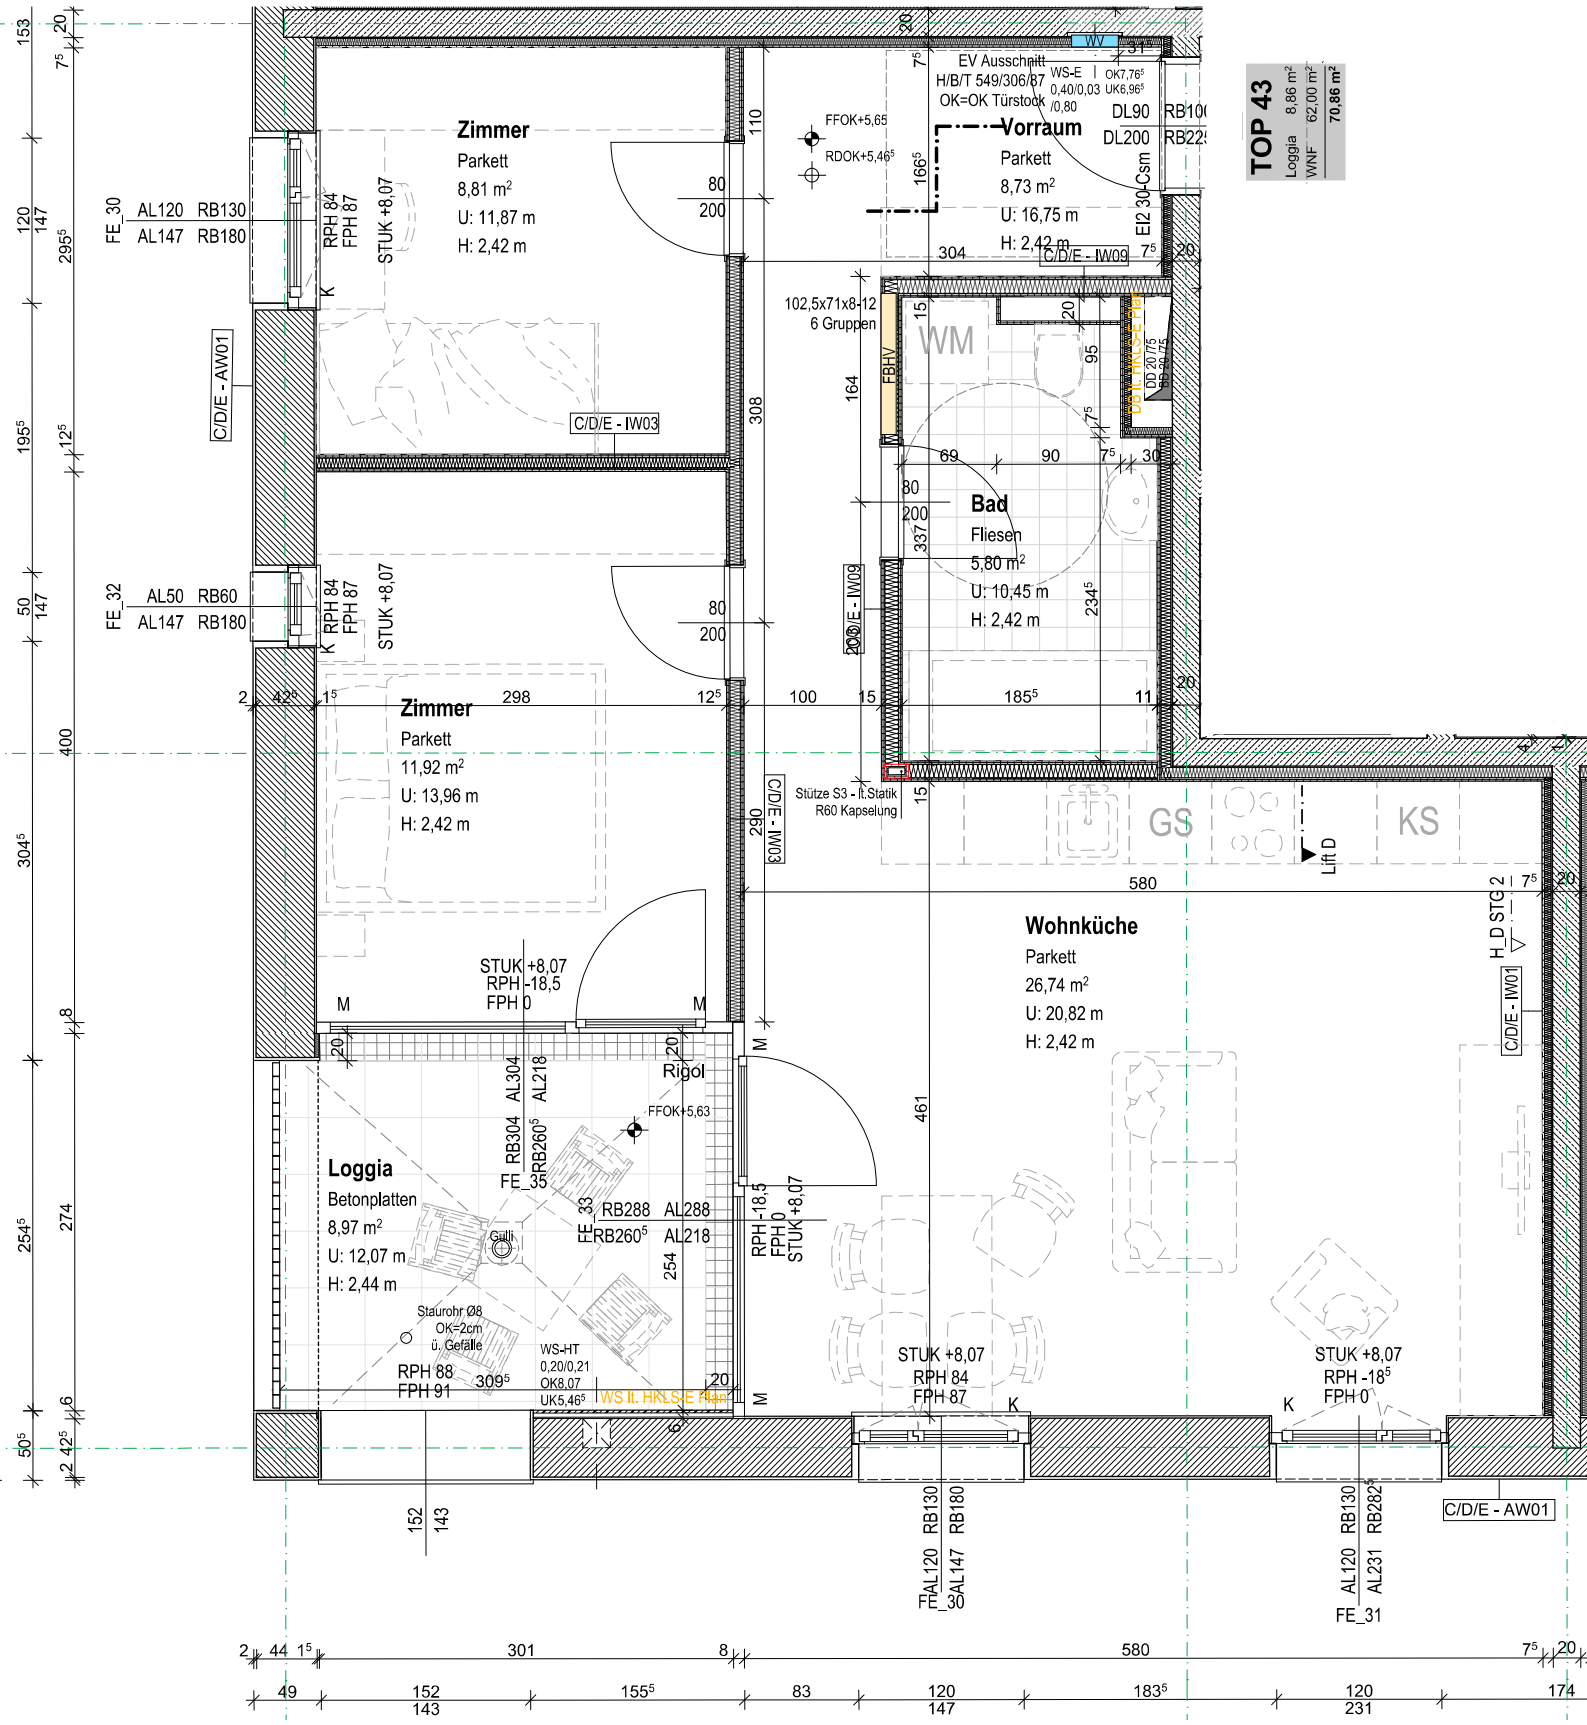
TOP 43
Loggia 8,86 m²
WNF 62,00 m²
70,86 m²
Zimmer
Parkett
8,81 m²
U: 11,87 m
H: 2,42 m
Zimmer
Parkett
11,92 m²
U: 13,96 m
H: 2,42 m
Vorraum
Parkett
8,73 m²
U: 16,75 m
H: 2,42 m
Bad
Fliesen
5,80 m²
U: 10,45 m
H: 2,42 m
WM
Wohnküche
Parkett
26,74 m²
U: 20,82 m
H: 2,42 m
Loggia
Betonplatten
8,97 m²
U: 12,07 m
H: 2,44 m
GS
KS
Lift D
EV Ausschnitt
H/B/T 549/306/87
OK=OK Türstock
FFOK+5,65
RDOK+5,46
102,5x71x8-12
6 Gruppen
Stütze S3 - lt.Statik
R60 Kapselung
Rigol
FFOK+5,63
Gulli
Staurohr Ø8
OK=2cm
ü. Gefälle
C/D/E - IW03
C/D/E - IW09
C/D/E - AW01
C/D/E - IW01
FE_30
FE_32
FE_35
FE_33
FE_31
STUK +8,07
RPH 84
FPH 87
RPH 88
FPH 91
RPH -18,5
FPH 0
STUK +8,07
RPH 84
FPH 87
STUK +8,07
RPH -18,5
FPH 0
H_D STG 2