HAUS 2

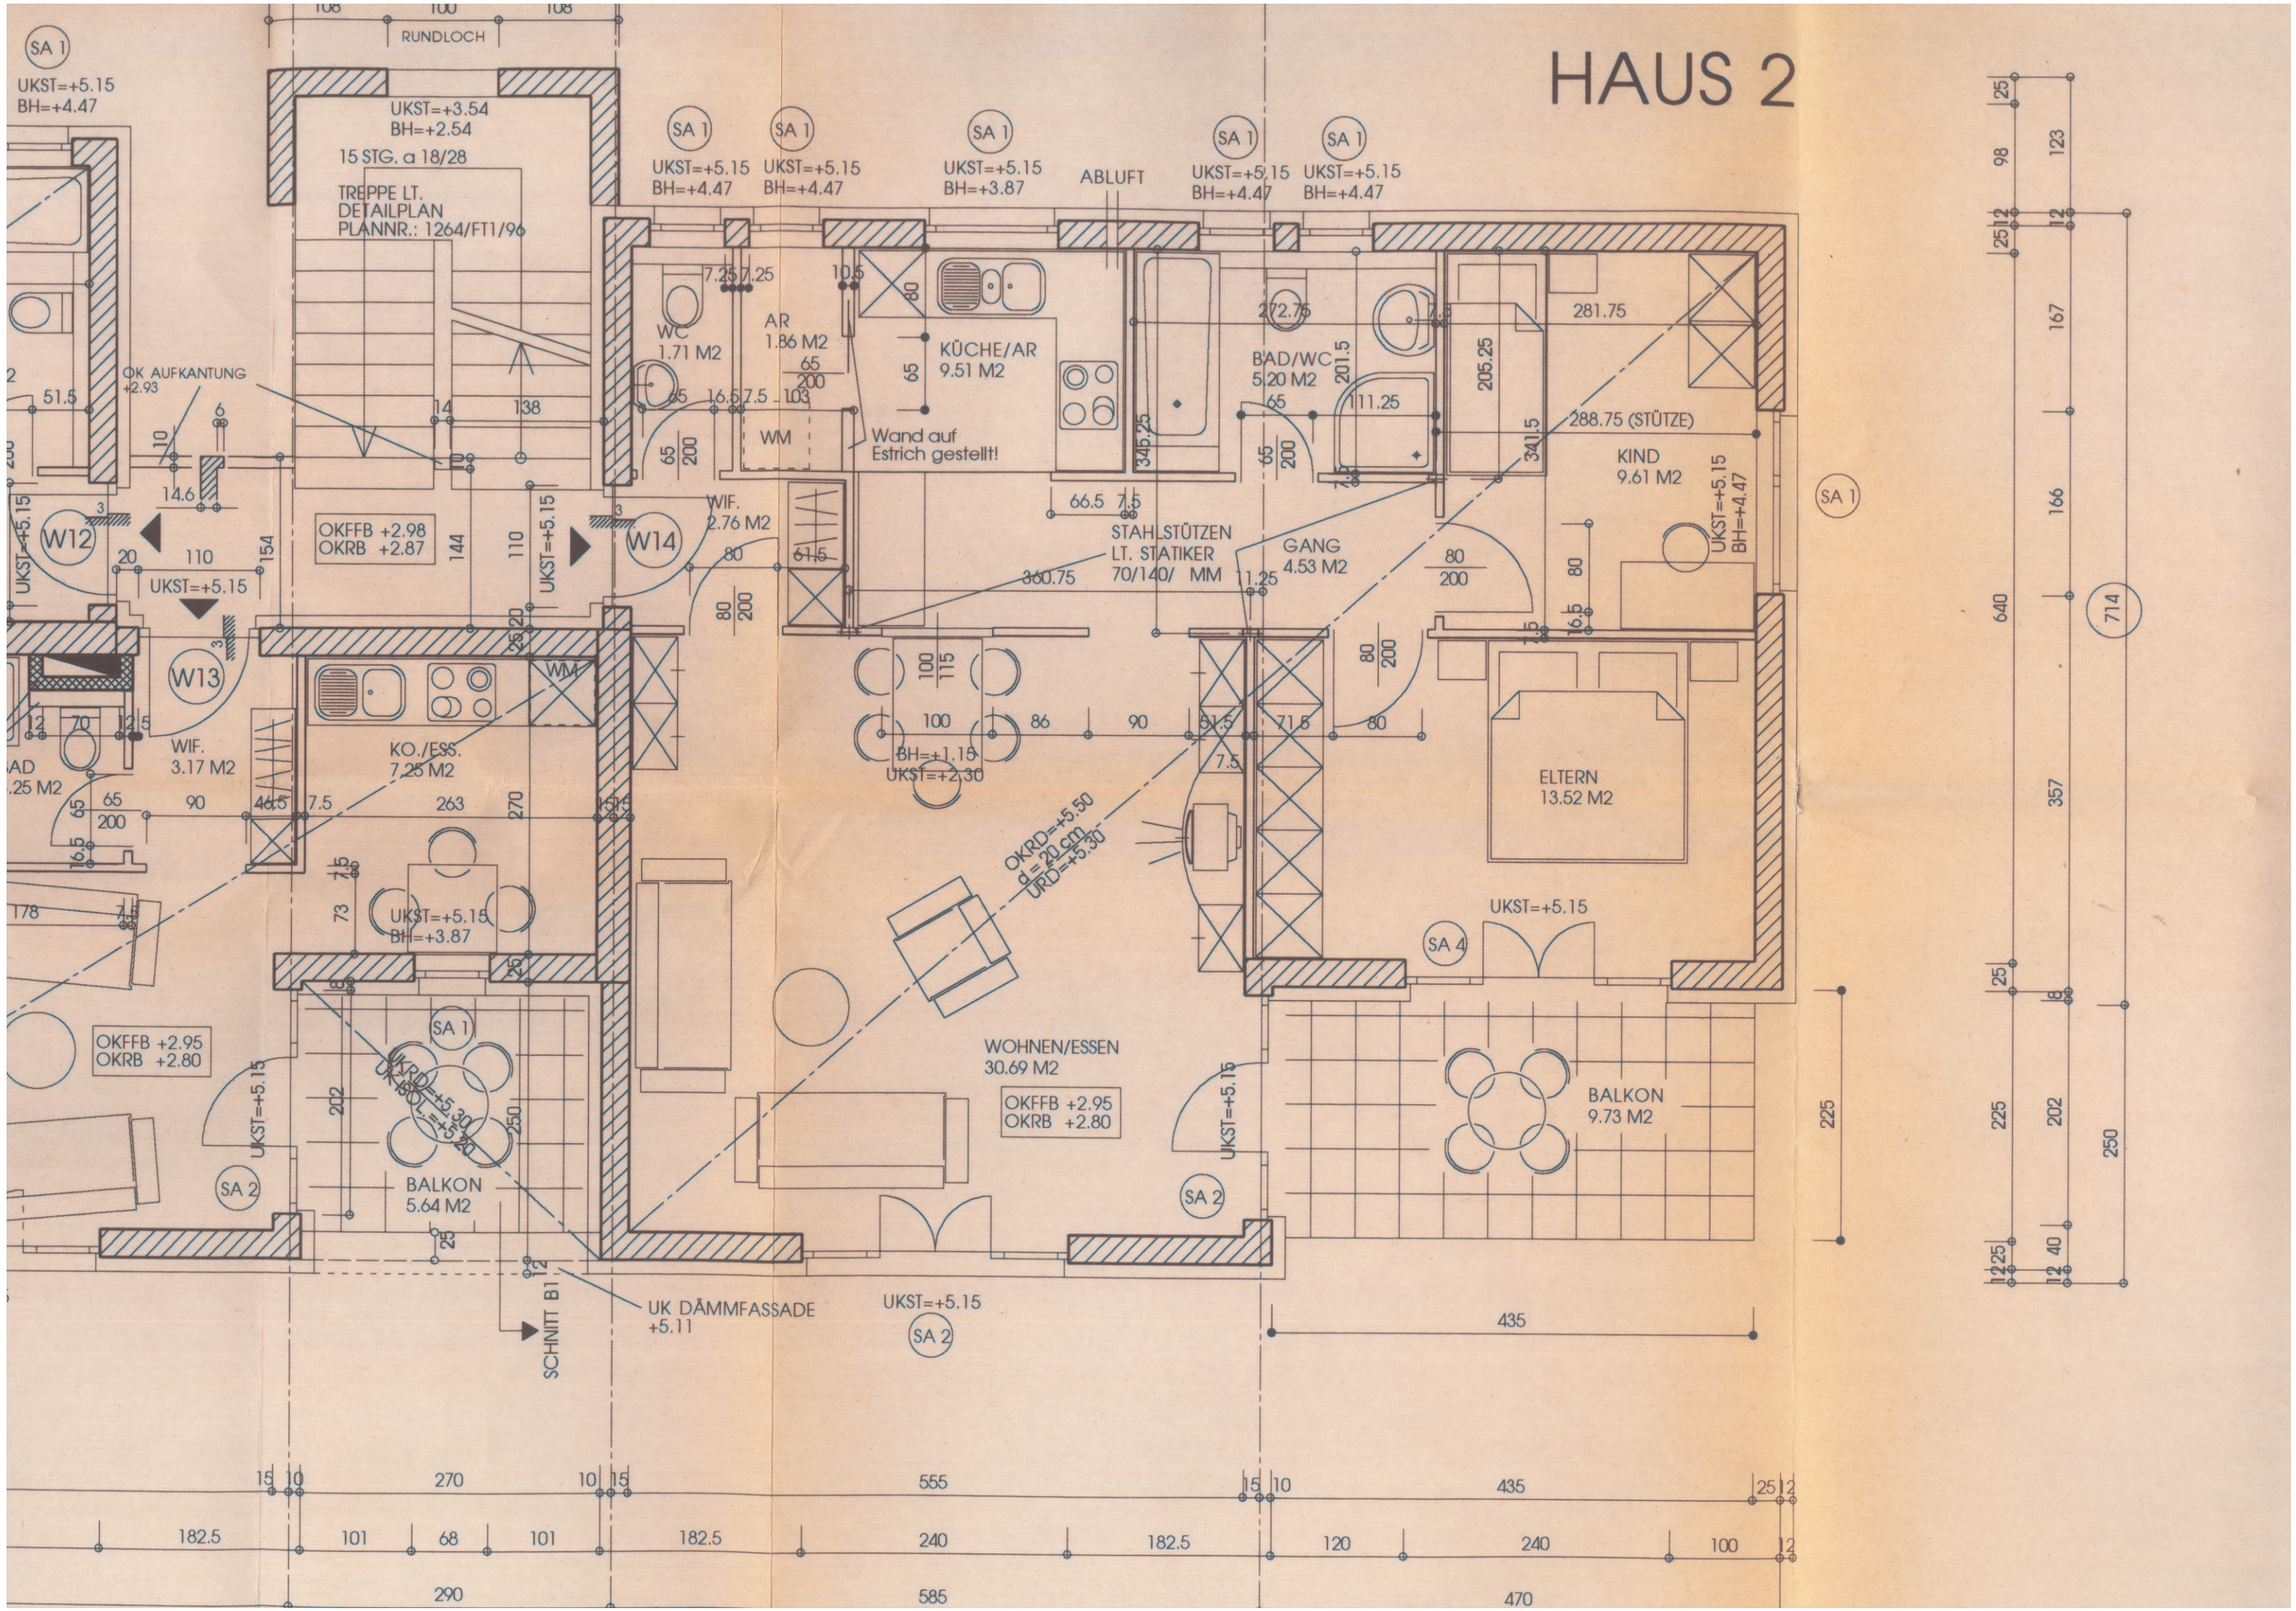
RUNDLOCH
SA 1
UKST=+5.15
BH=+4.47
UKST=+3.54
BH=+2.54
15 STG. a 18/28
TREPPE LT.
DETAILPLAN
PLANNR.: 1264/FT1/96
UKST=+5.15
BH=+4.47
UKST=+5.15
BH=+4.47
UKST=+5.15
BH=+3.87
ABLUFT
UKST=+5.15
BH=+4.47
UKST=+5.15
BH=+4.47
WC
1.71 M2
AR
1.86 M2
KÜCHE/AR
9.51 M2
BAD/WC
5.20 M2
KIND
9.61 M2
UKST=+5.15
BH=+4.47
OK AUFKANTUNG
+2.93
W12
W13
W14
OKFFB +2.98
OKRB +2.87
UKST=+5.15
WIF.
2.76 M2
WM
Wand auf
Estrich gestellt!
STAHLSTÜTZEN
LT. STATIKER
70/140/ MM
GANG
4.53 M2
288.75 (STÜTZE)
WIF.
3.17 M2
KO./ESS.
7.25 M2
BH=+1.15
UKST=+2.30
ELTERN
13.52 M2
OKRD=+5.50
d = 20 cm
URD=+5.30
UKST=+5.15
BH=+3.87
UKST=+5.15
SA 4
OKFFB +2.95
OKRB +2.80
WOHNEN/ESSEN
30.69 M2
OKFFB +2.95
OKRB +2.80
BALKON
9.73 M2
BALKON
5.64 M2
SA 2
UK DÄMMFASSADE
+5.11
SCHNITT B1
714
435
270
555
435
182.5
101
68
101
182.5
240
182.5
120
240
100
290
585
470