


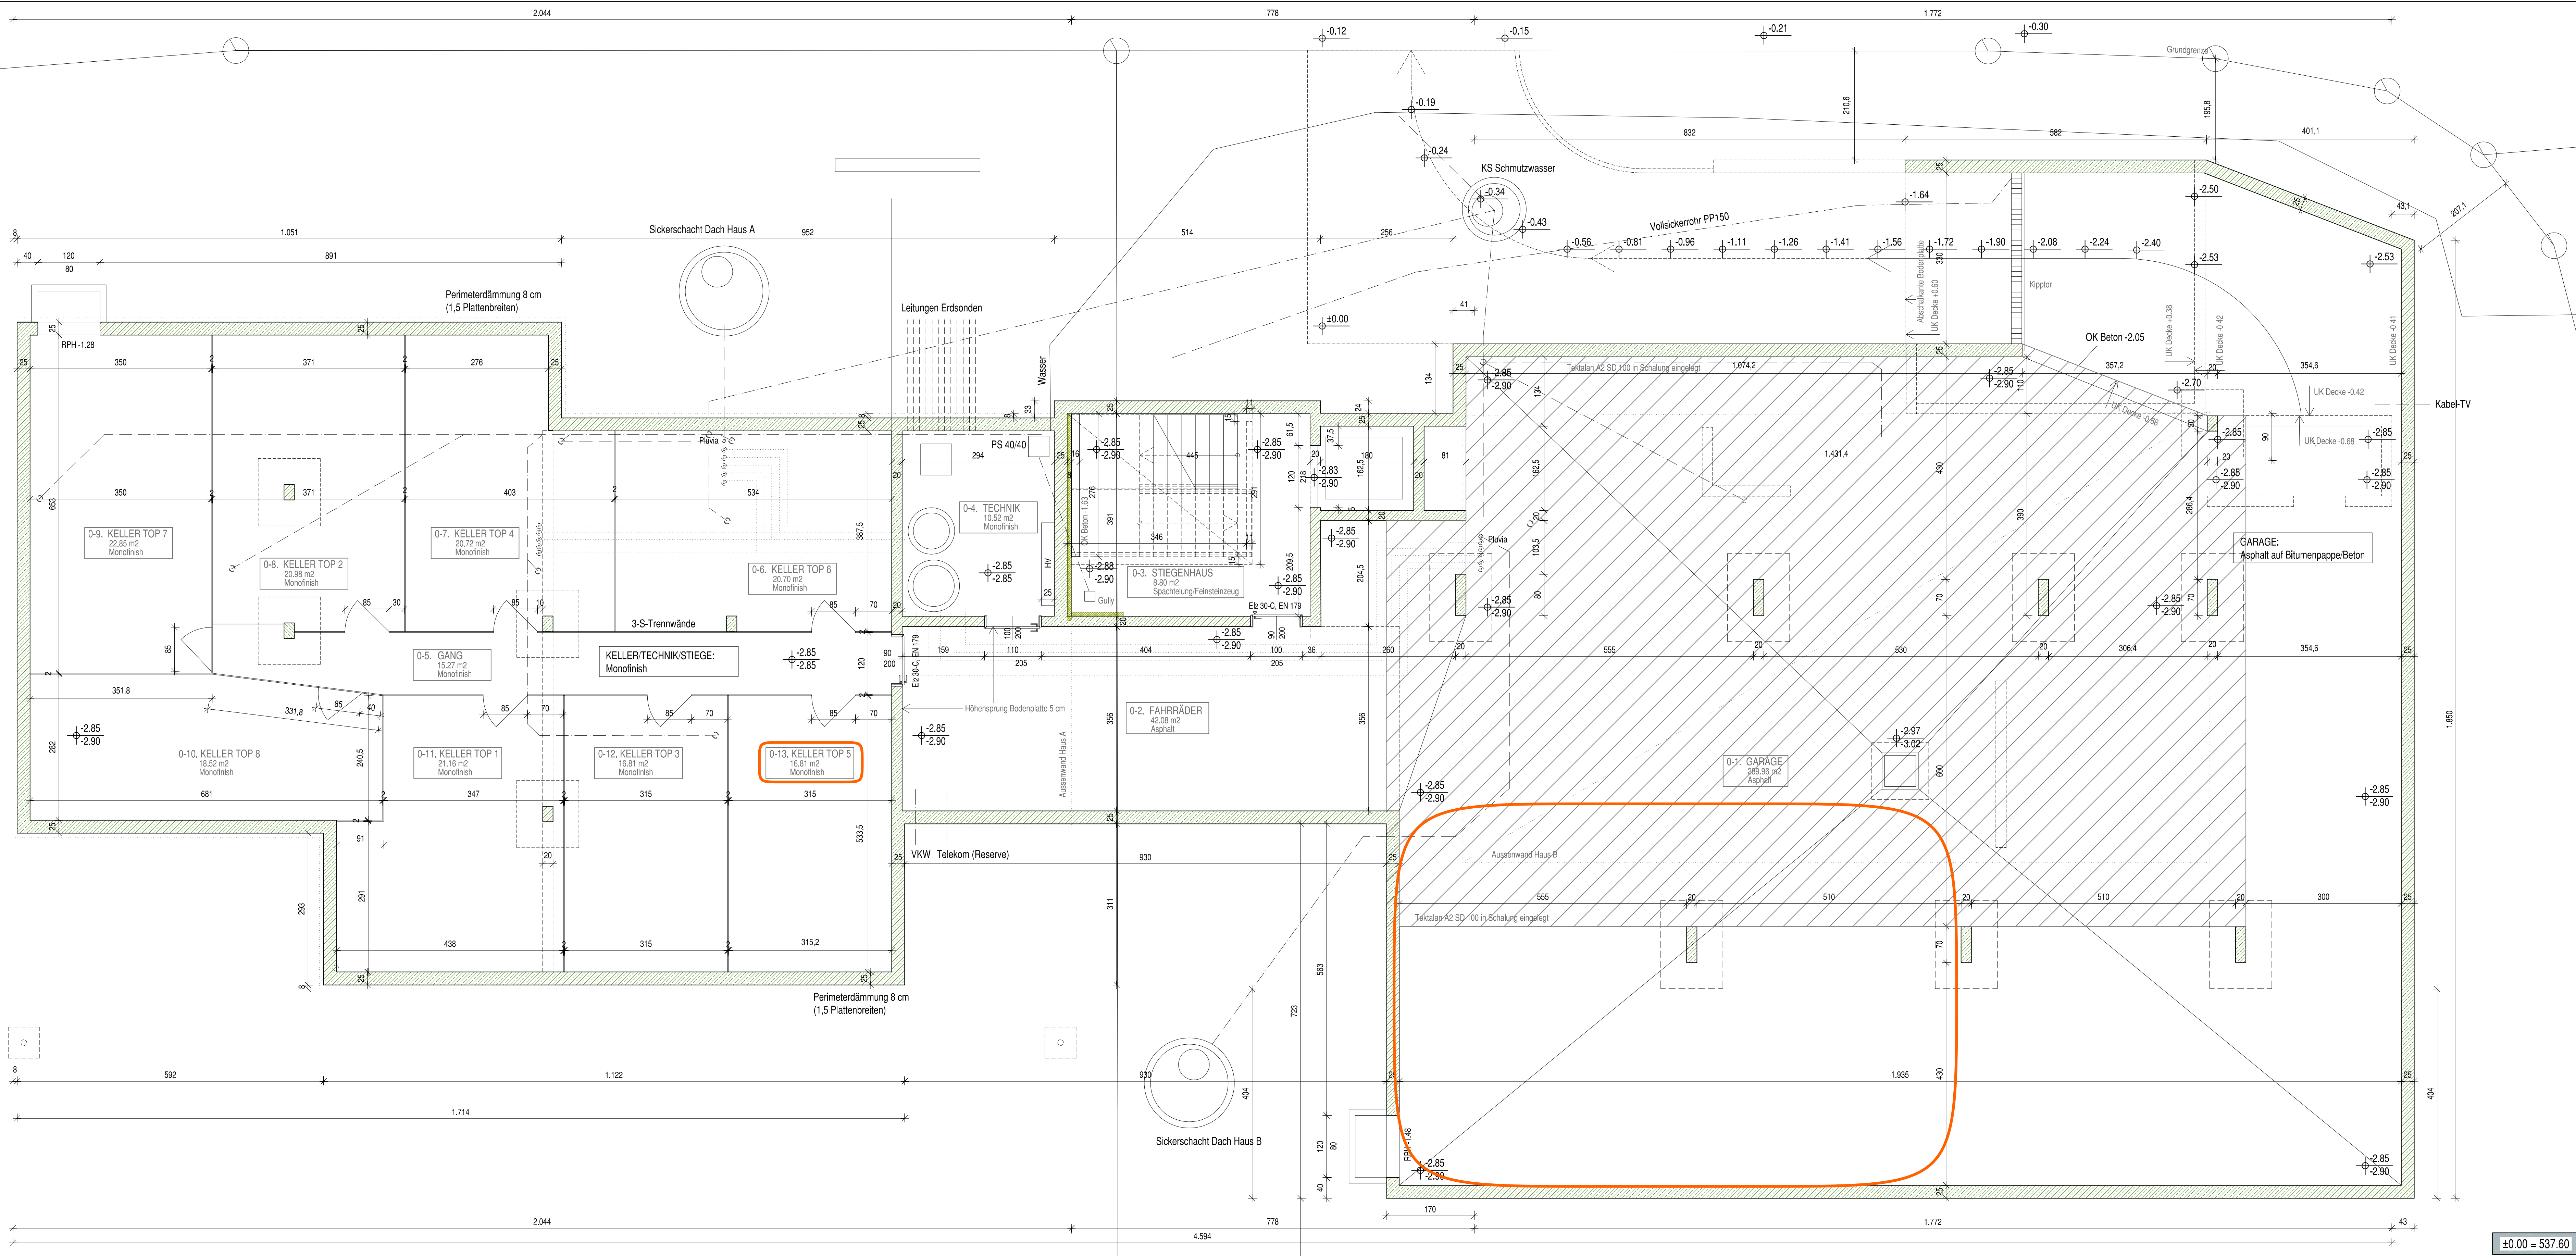

±0.00 = 537.60

WA "ZEHENTÄCKER" - LUDESCH

INDEX	DATUM	ÄNDERUNGEN
-	-	-
D	20.12.2019	Kellerzeich Top 1 - Top 8
C	28.11.2019	Sammelzeich WP-Sonden wg. Sickerschächte, Kellerentwässerung
B	9.4.2019	Höhenlage geändert, Grundstück - aktuelle DKM-Daten
A	25.3.2019	Entlastung (Schächte, Leitungen), Sanitärleitungen

BAUHERR
BAULEITUNG
PLANUNG

Heinzle Plan und Bau GmbH, Am Garmarkt 5 - 6840 Götzis
0664-3852530 - wilfried@heinzleplanundbau.at

AUSFÜHRUNGSPLAN GRUNDRISS UG

PLANDATUM	MASSSTAB	PLANNUMMER	INDEX
20.12.2019	1:50	AP-01	C

Maße sind vor der Ausführung zu prüfen!
Bei Unstimmigkeiten Rücksprache mit der Bauleitung!

Dieser Plan ist gültig in Verbindung mit den Statik-, Detail-, Schlitz- und Ausparungsplänen!

Wasserdichte Anschlüsse unter Terrain!
Schalungslöcher mit Schallschutzpfropfen schließen!

	HLZ-Mauerwerk
	Starkbeton - Ort beton
	Starkbeton - Fertigteil
	Leichtbauwand - Trockenbau

Schächte und Leitungen:
Siehe Plan A-20!

	FB - Rohboden
	FFB - Fertiger Fußboden
	FBH - Rohre Brüstungshöhe
	FBH - Fertige Brüstungshöhe
	UKFD - Unterkante Rahndicke
	UKFD - Rohre Sturzshöhe
	FST - Fertige Sturzshöhe