


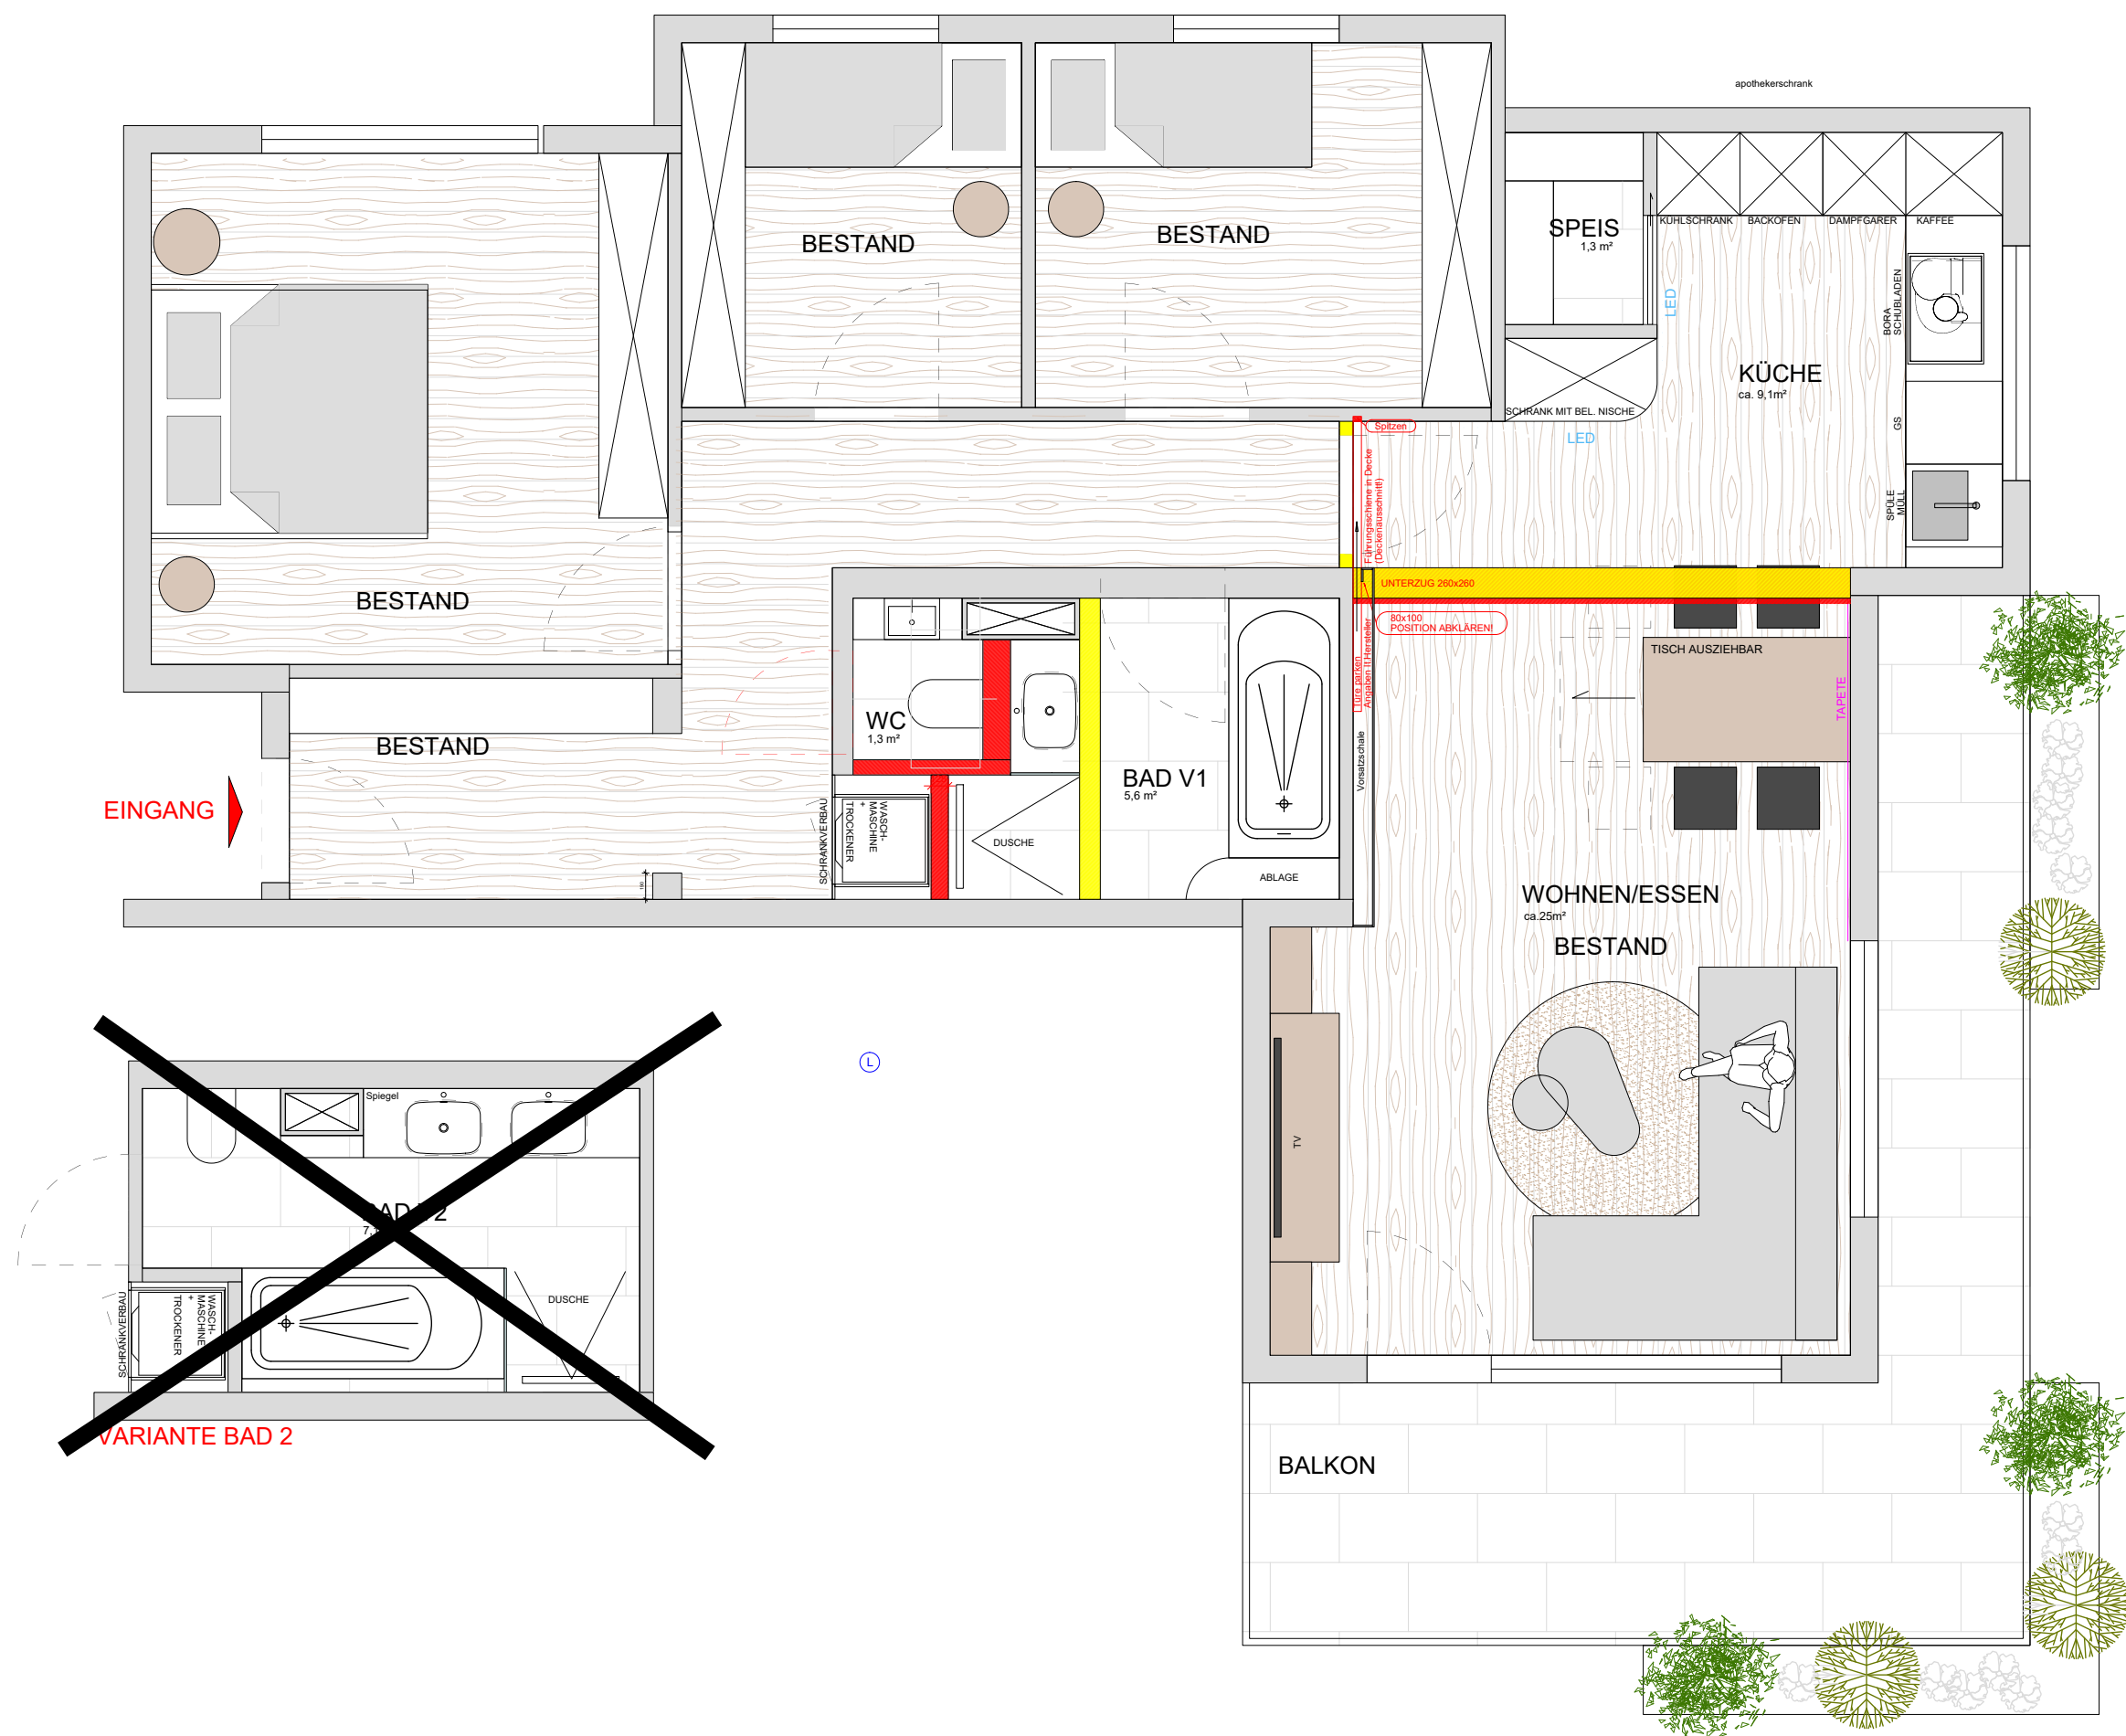

VORABZUG!

xxa	Beschreibung	xx.xx.2017	xx
INDEX	BESCHREIBUNG	DATUM	GEZ.
NR. 20xxx		DESIGN Armellini INNENEINRICHTUNG MÖBELHANDWERK LADENBAU J. Armellini Design GmbH Neulandstraße 14, 6971 Hard T: +43 5574 75 318 E: office@armellini-design.at	
PLATTNER Wohnung Mühlestrasse, Hard Einrichtungskonzept Wohnung			
DATUM: 04.11.2020			
MSST: 1:50		GEZ: KH	
		COPYRIGHT BY J. ARMELLINI DESIGN GMBH	