


Einfamilienhaus

OTTO GMEINER

DORNBIERN

KELLERGESCHOSS 1:100

15cm ERDGESCHOSS

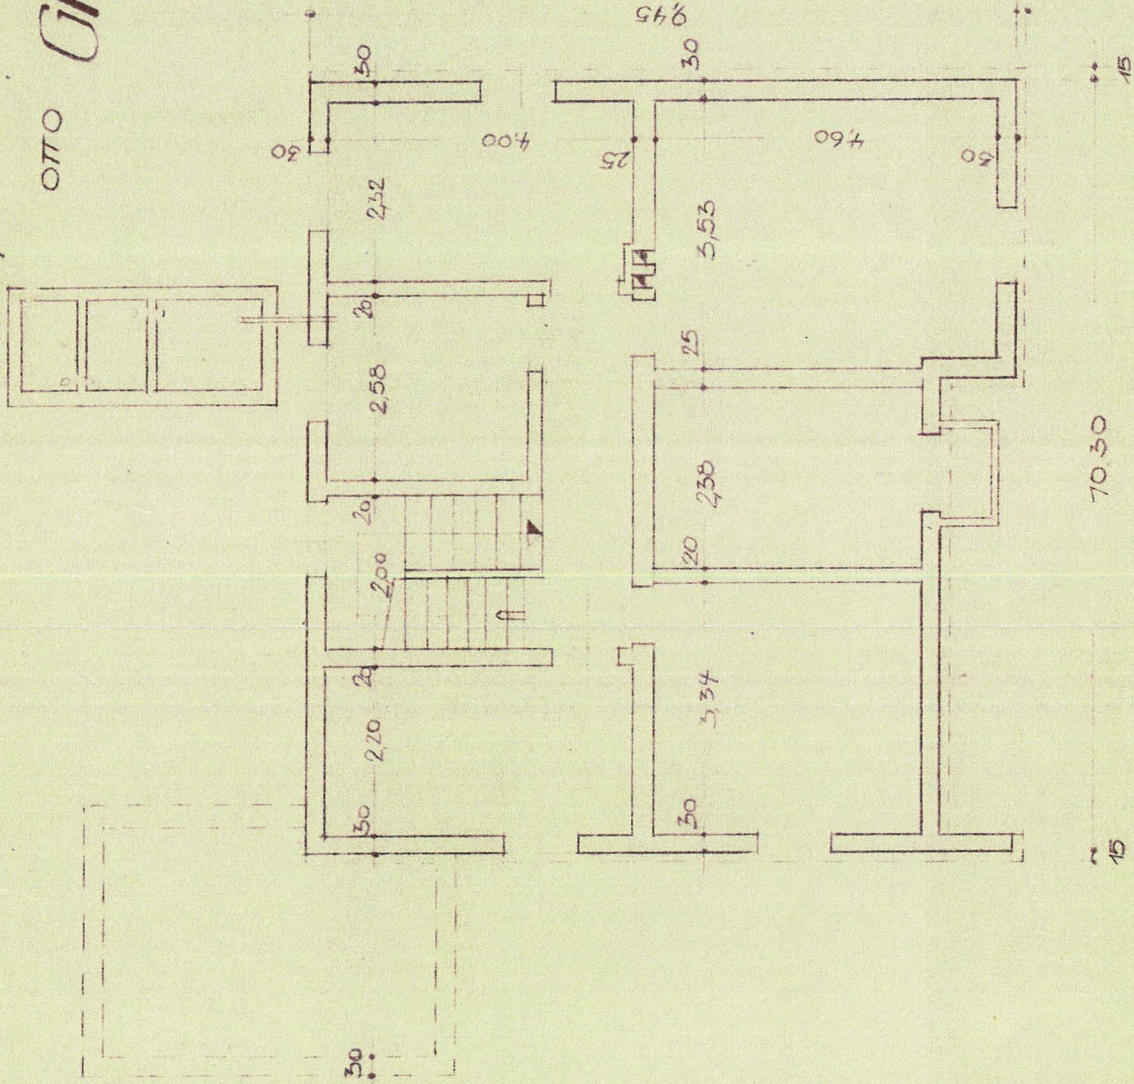


P 60320

Einfamilienhaus

OTTO GILMNER

DORNBIERN

ERDGESCHOSS 7:700

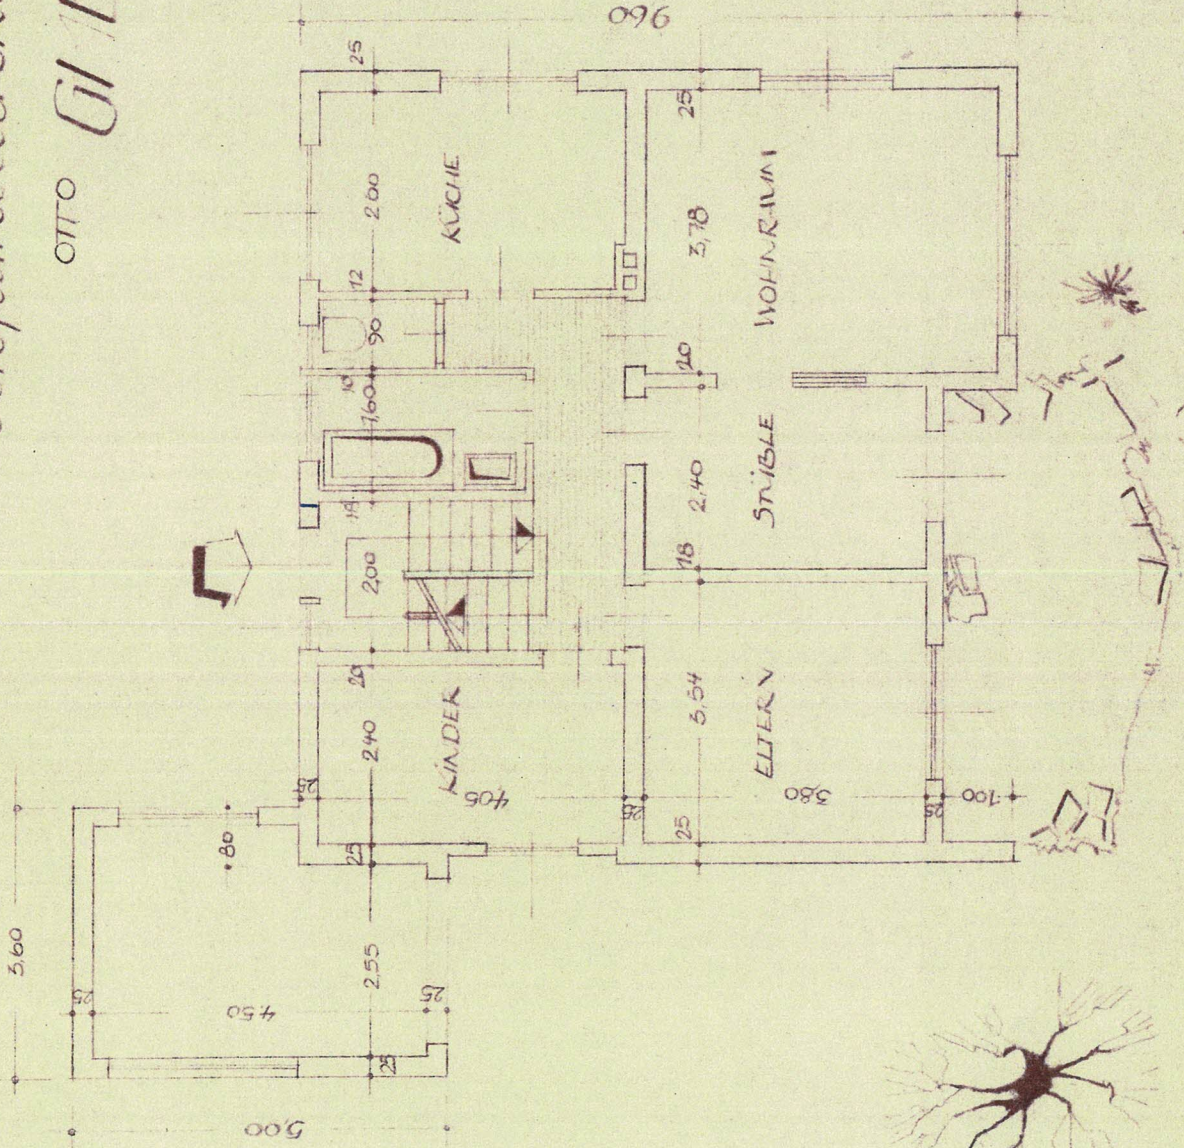

R 60321

10,60


Einfamilienhaus

OTTO GMEINER

DORNBIERN

DECKBLATT N. R 60322

DACHGESCHOSS 7:700

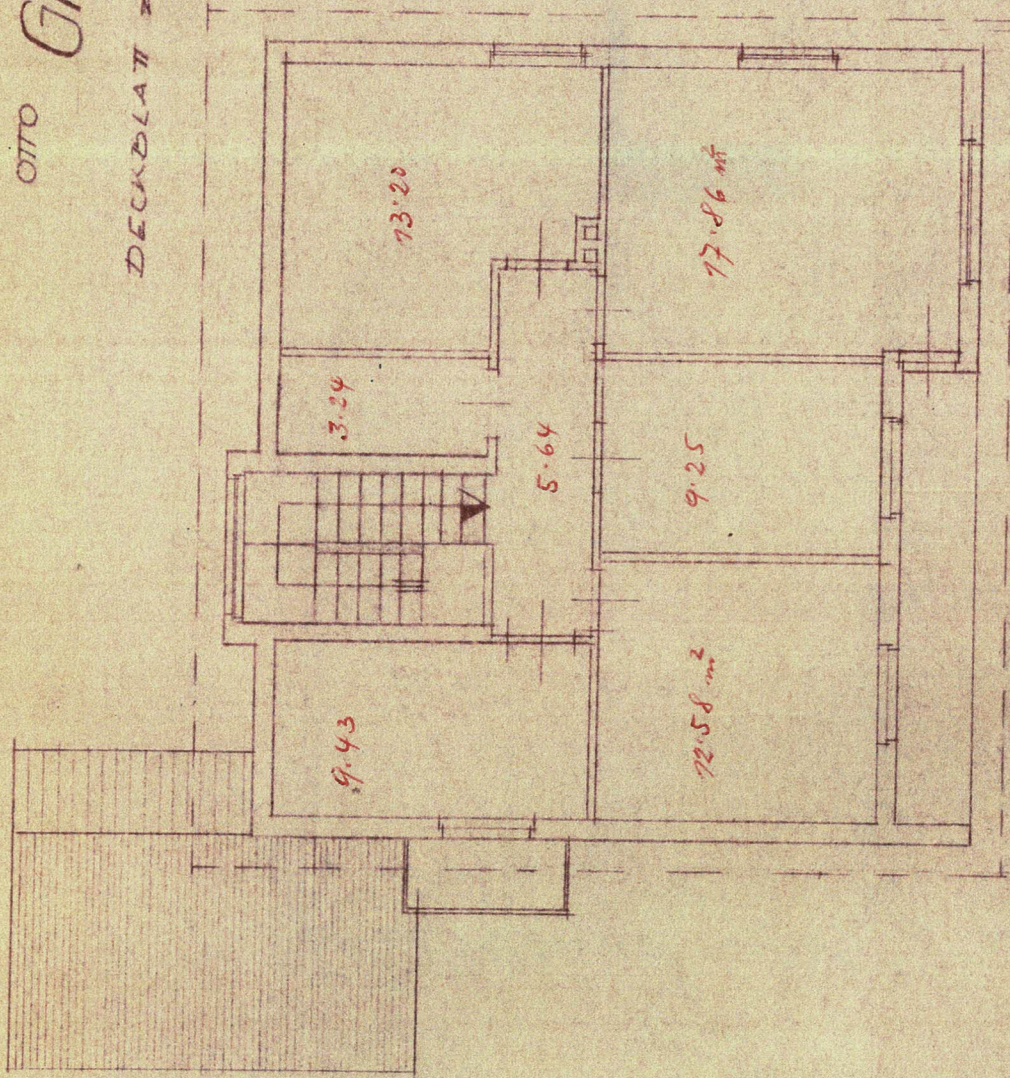


R 6172

ARCHITEKT u. BAUMEISTER
DIPLOM. LEO HERMANN
DORNBIERN

Ein Familienhaus

OTTO GMEINER


DORNBIERN

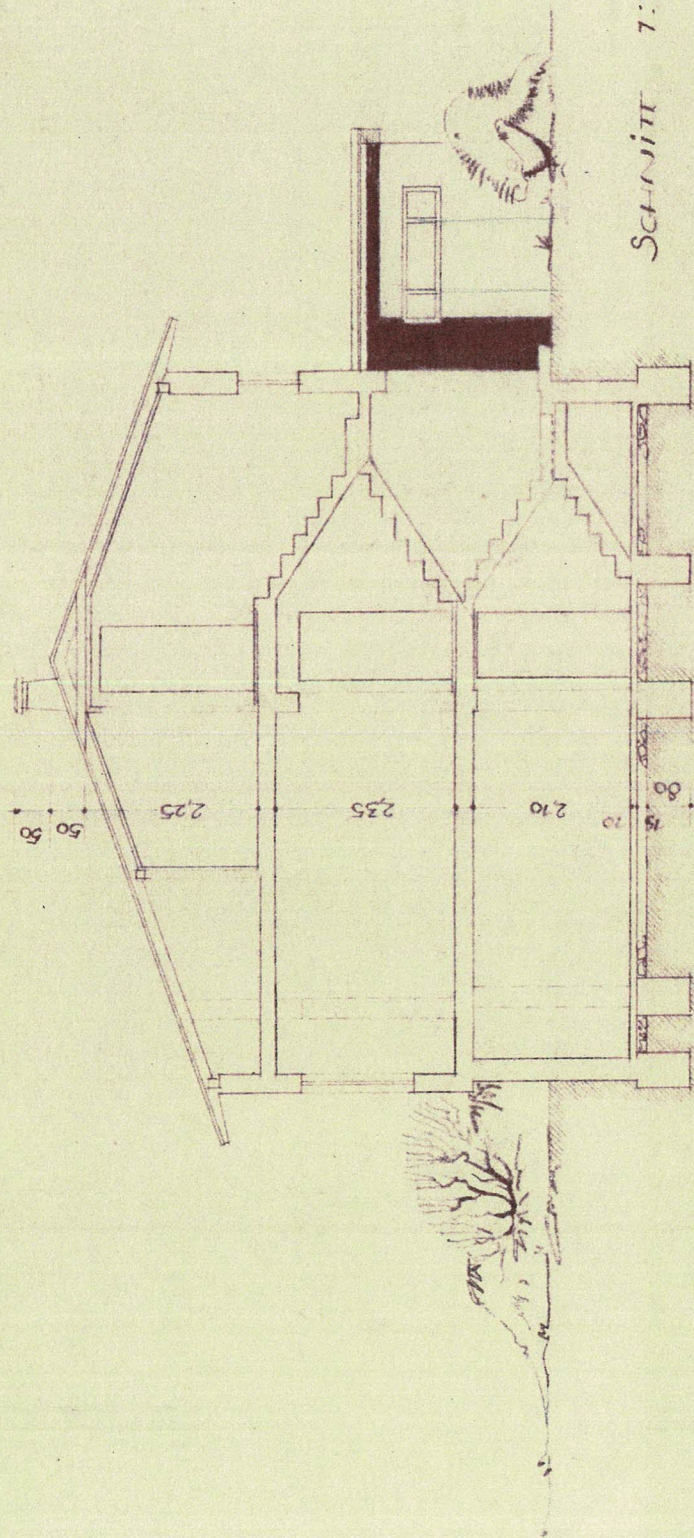

SCHNITT 1:100



R 60325

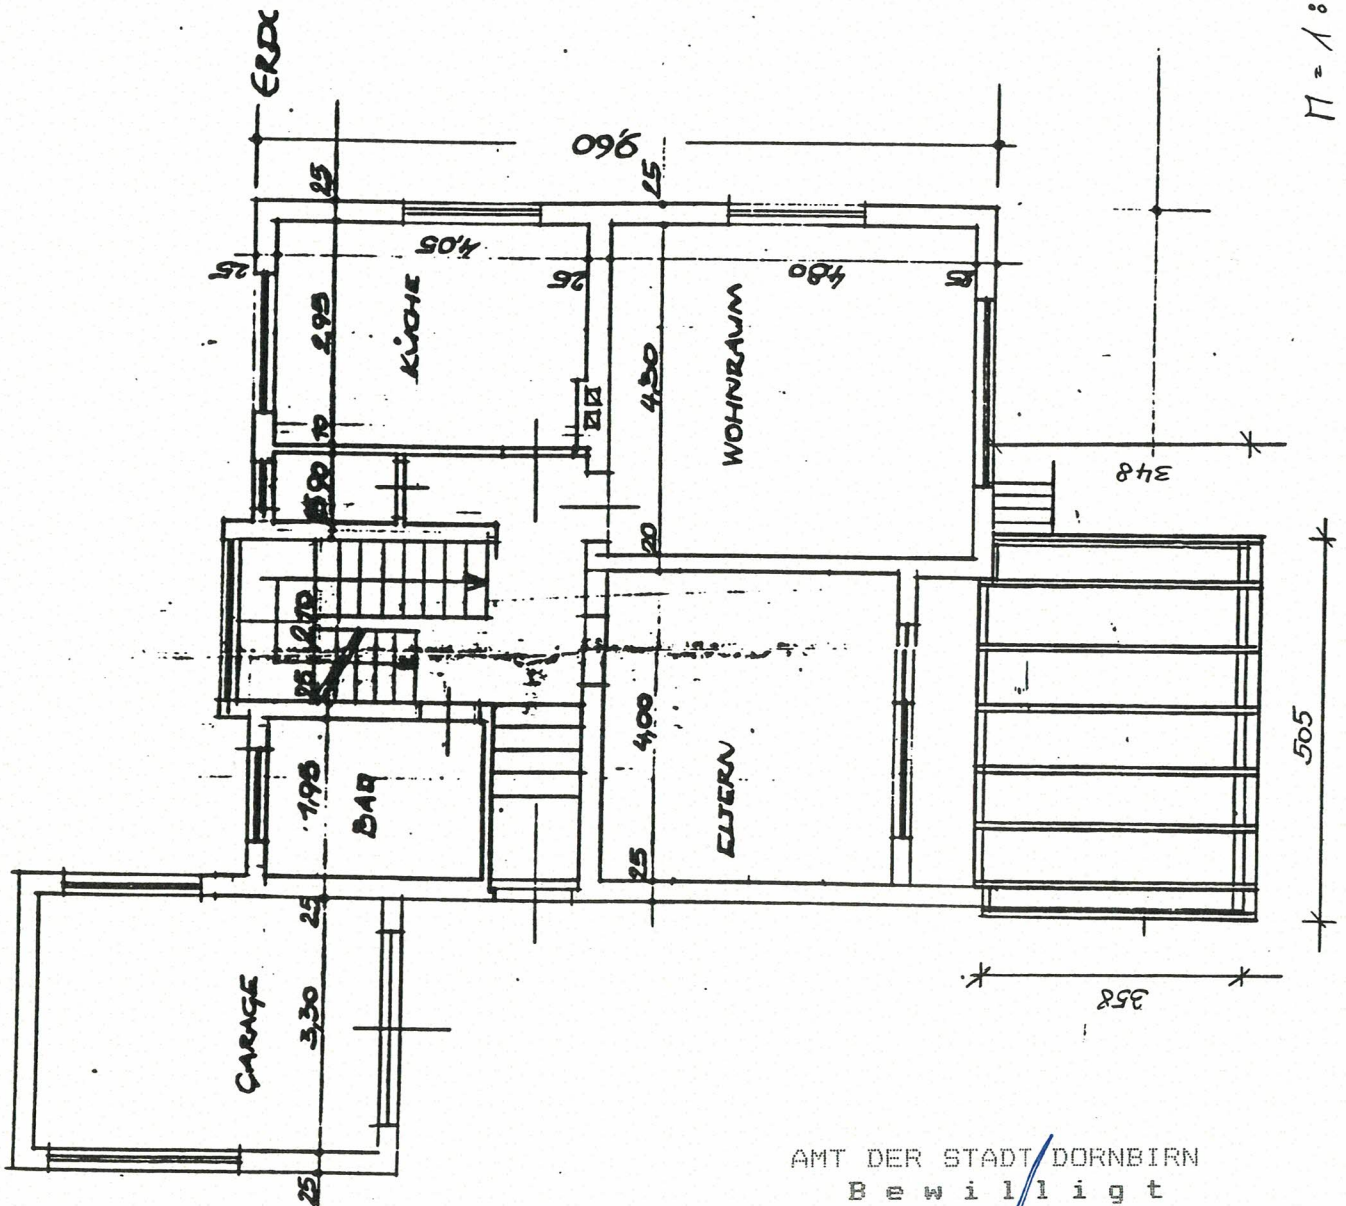

1:100

AMT DER STADT DORNBIRN
 Bewilligt
 unter den Vorschriften des
 Bescheides vom 15.04.1992
 Zahl 220-B/1990/276/02
 Der Bürgermeister:

[Handwritten signature]

Rudolf Sohm

