
LEGENDE

- Mauerwerk
- Stahlbeton
- Stahlbeton Fertigteil
- Dämmung
- Gipskarton / Trockenbau
- Oberkante ROHE Punkthöhe
- Oberkante FERTIGE Punkthöhe

OKRB = Oberkante ROH Boden
OKFB = Oberkante FERTIG Boden
DUKR = Deckenunterkante ROH
RPH = ROH Parapethöhe (Brüstungshöhe)
FPH = FERTIG Parapethöhe (Brüstungshöhe)
RAFF = Raffstore
K = Raffstore KURBELantrieb
EL = Raffstore ELEKTROantrieb
AWH = Außenwasserhahn

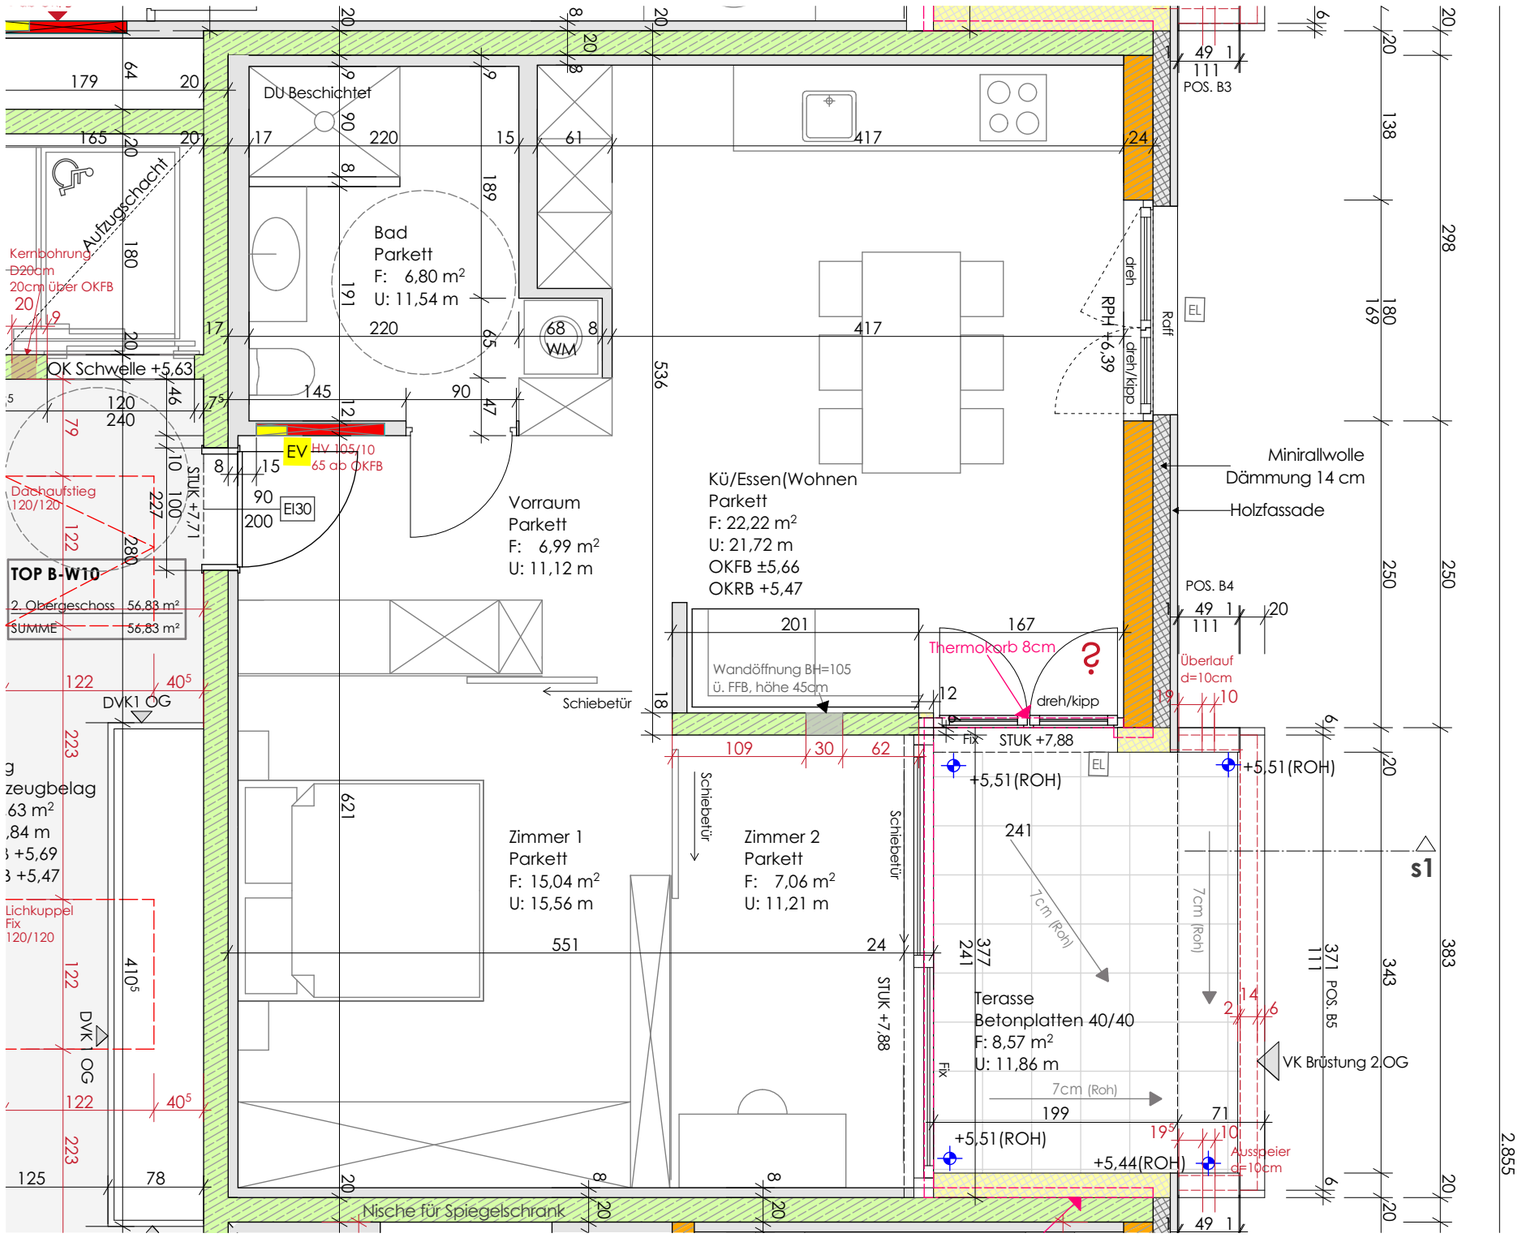

ÄNDERUNGEN: Technisch notwendige od. behördlich angeordnete Änderungen u. Verbesserungen können von der Firma Haberl Bau auch ohne Zustimmung des Bauherrn vorgenommen werden.
Die Verwendung anderer Materialien, die mindestens gleichwertig sind ist zulässig. Technische Änderungen, Verbesserungen u. Irrtüber sind vorbehalten.
MASSE / RICHTLINIEN: Alle Maße u. Angaben über enthaltene Baustoffe u. Bauteile entsprechen den derzeit gültigen Richtwerten u. Richtlinien.
Die in den Plänen angegebenen Längen- u. Flächenmaße sind unverbindlich u. können sich bei konstruktiver Durchbildung geringfügig verändern.
Maße für Inneneinrichtungen sind ausschließlich am Bau zu nehmen.
Bäder mit eingezeichnetem Wendekreis (Dm = 150cm) entsprechen den Förderrichtlinien für behindertengerechtes Bauen. Bei Veränderung solcher Bäder ist ein evtl. Förderanspruch neu zu prüfen!

Index	Änderungen	Datum
B	Allgemeine Ergänzungen	18.08.2017
A	Kundenanpassung	06.03.2017

Planinhalt:
TOP B-W10 / 2OG.
Ausschnitt Polierplanung

Kunde ist mit dem Plan einverstanden

Datum: Unterschrift:

.....

.....

Projektleiter:
Melbinger Alfred
Tel. 05577/ 86469-18 Fax-40
a.melbinger@haberlbau.at

Bauherr:
HABERL BAUGESELLSCHAFT mbH
HOHENEMSERSTR. 17
6890 LUSTENAU
TEL 05577/86469 FAX-40

Bauvorhaben:
WA Holzmühlestrasse
Gst. Nr. 3981/1;
Holzmühlestrasse 16; 6890 Lustenau

Planung
HABERL BAUGESELLSCHAFT mbH
HOHENEMSERSTR. 17
6890 LUSTENAU
TEL 05577/86469 FAX-40

Datum: 09.06.2016 | Plan.Nr.:P16 | M 1 : 50