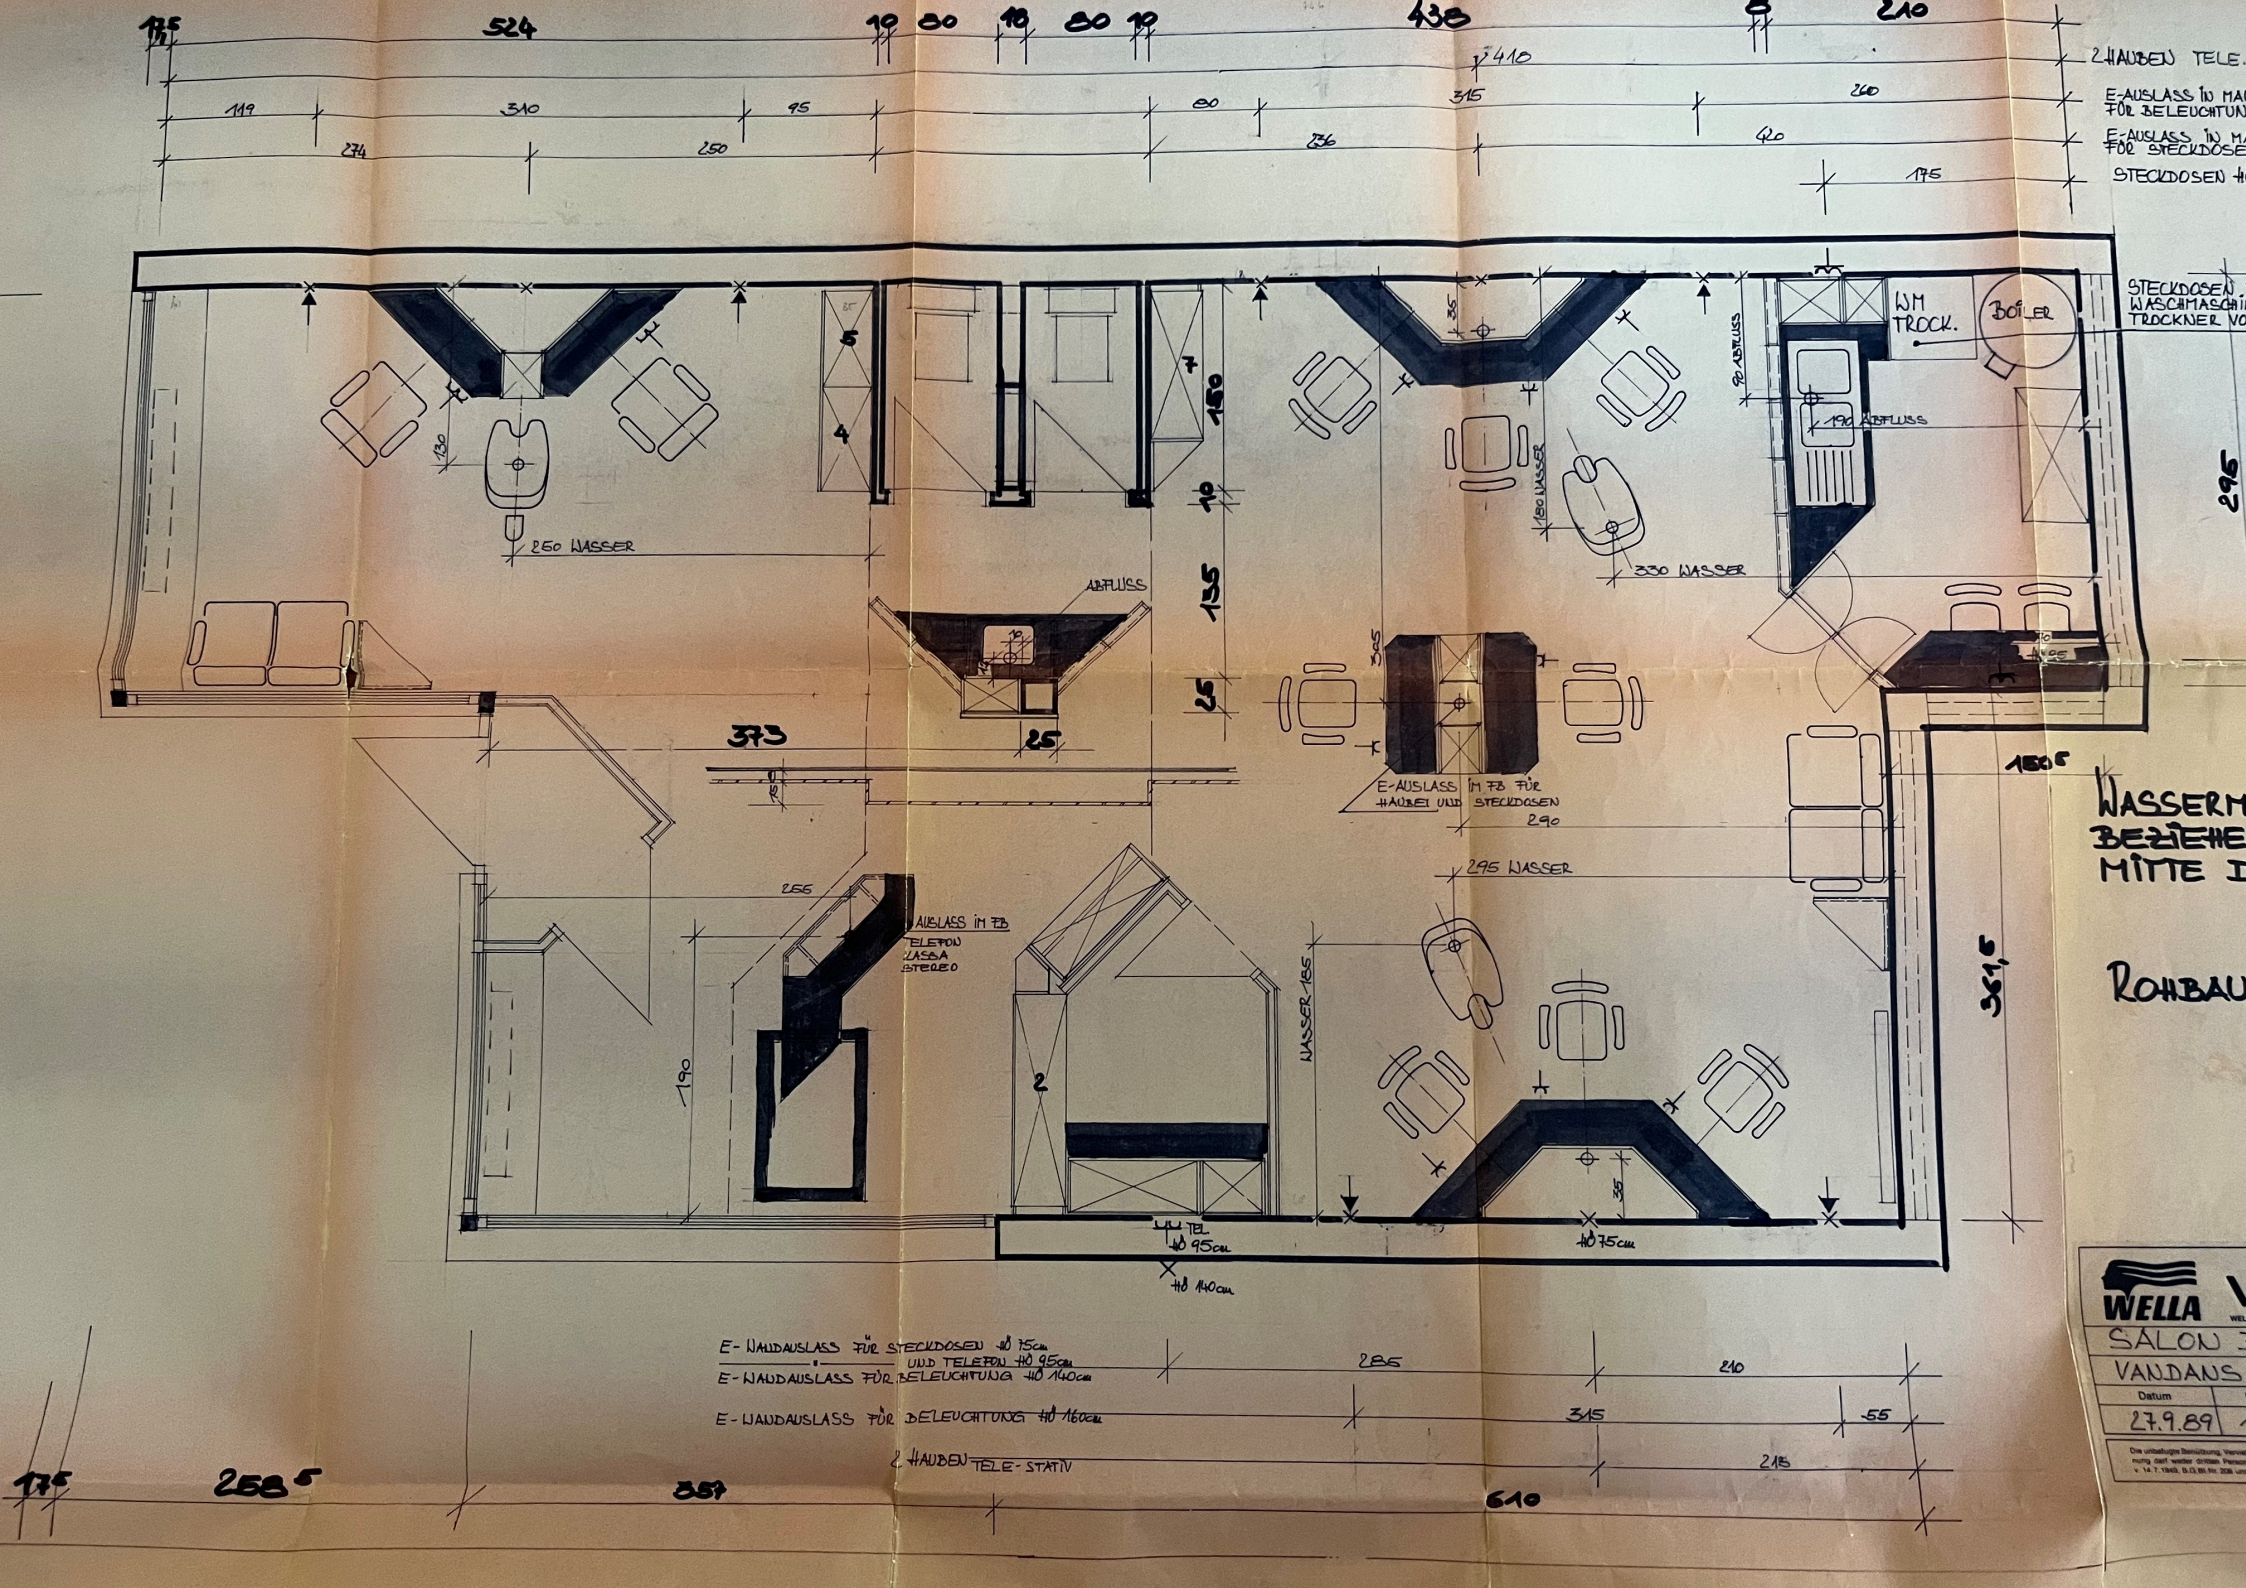
WASSERM
BEZIEHE
MITTE D
ROHBAU
WELLA
SALON
VANDANS
Datum
27.9.89
2 HAUBEN TELE.
E-AUSLASS IN MA
FÜR BELEUCHTUN
E-AUSLASS IN MA
FÜR STECKDOSE
STECKDOSEN H
STECKDOSEN
WASCHMASCHI
TROCKNER VO
WM TROCK.
BOILER
ABFLUSS
250 WASSER
330 WASSER
295 WASSER
E-AUSLASS IM FB FÜR HAUBEI UND STECKDOSEN
AUSLASS IM FB
TELEFON
LASSA
STEREO
WASSER 185
TEL
H 95cm
H 140cm
H 75cm
E-WANDAUSLASS FÜR STECKDOSEN H 75cm
UND TELEFON H 95cm
E-WANDAUSLASS FÜR BELEUCHTUNG H 140cm
E-WANDAUSLASS FÜR BELEUCHTUNG H 160cm
2 HAUBEN TELE-STATIV