


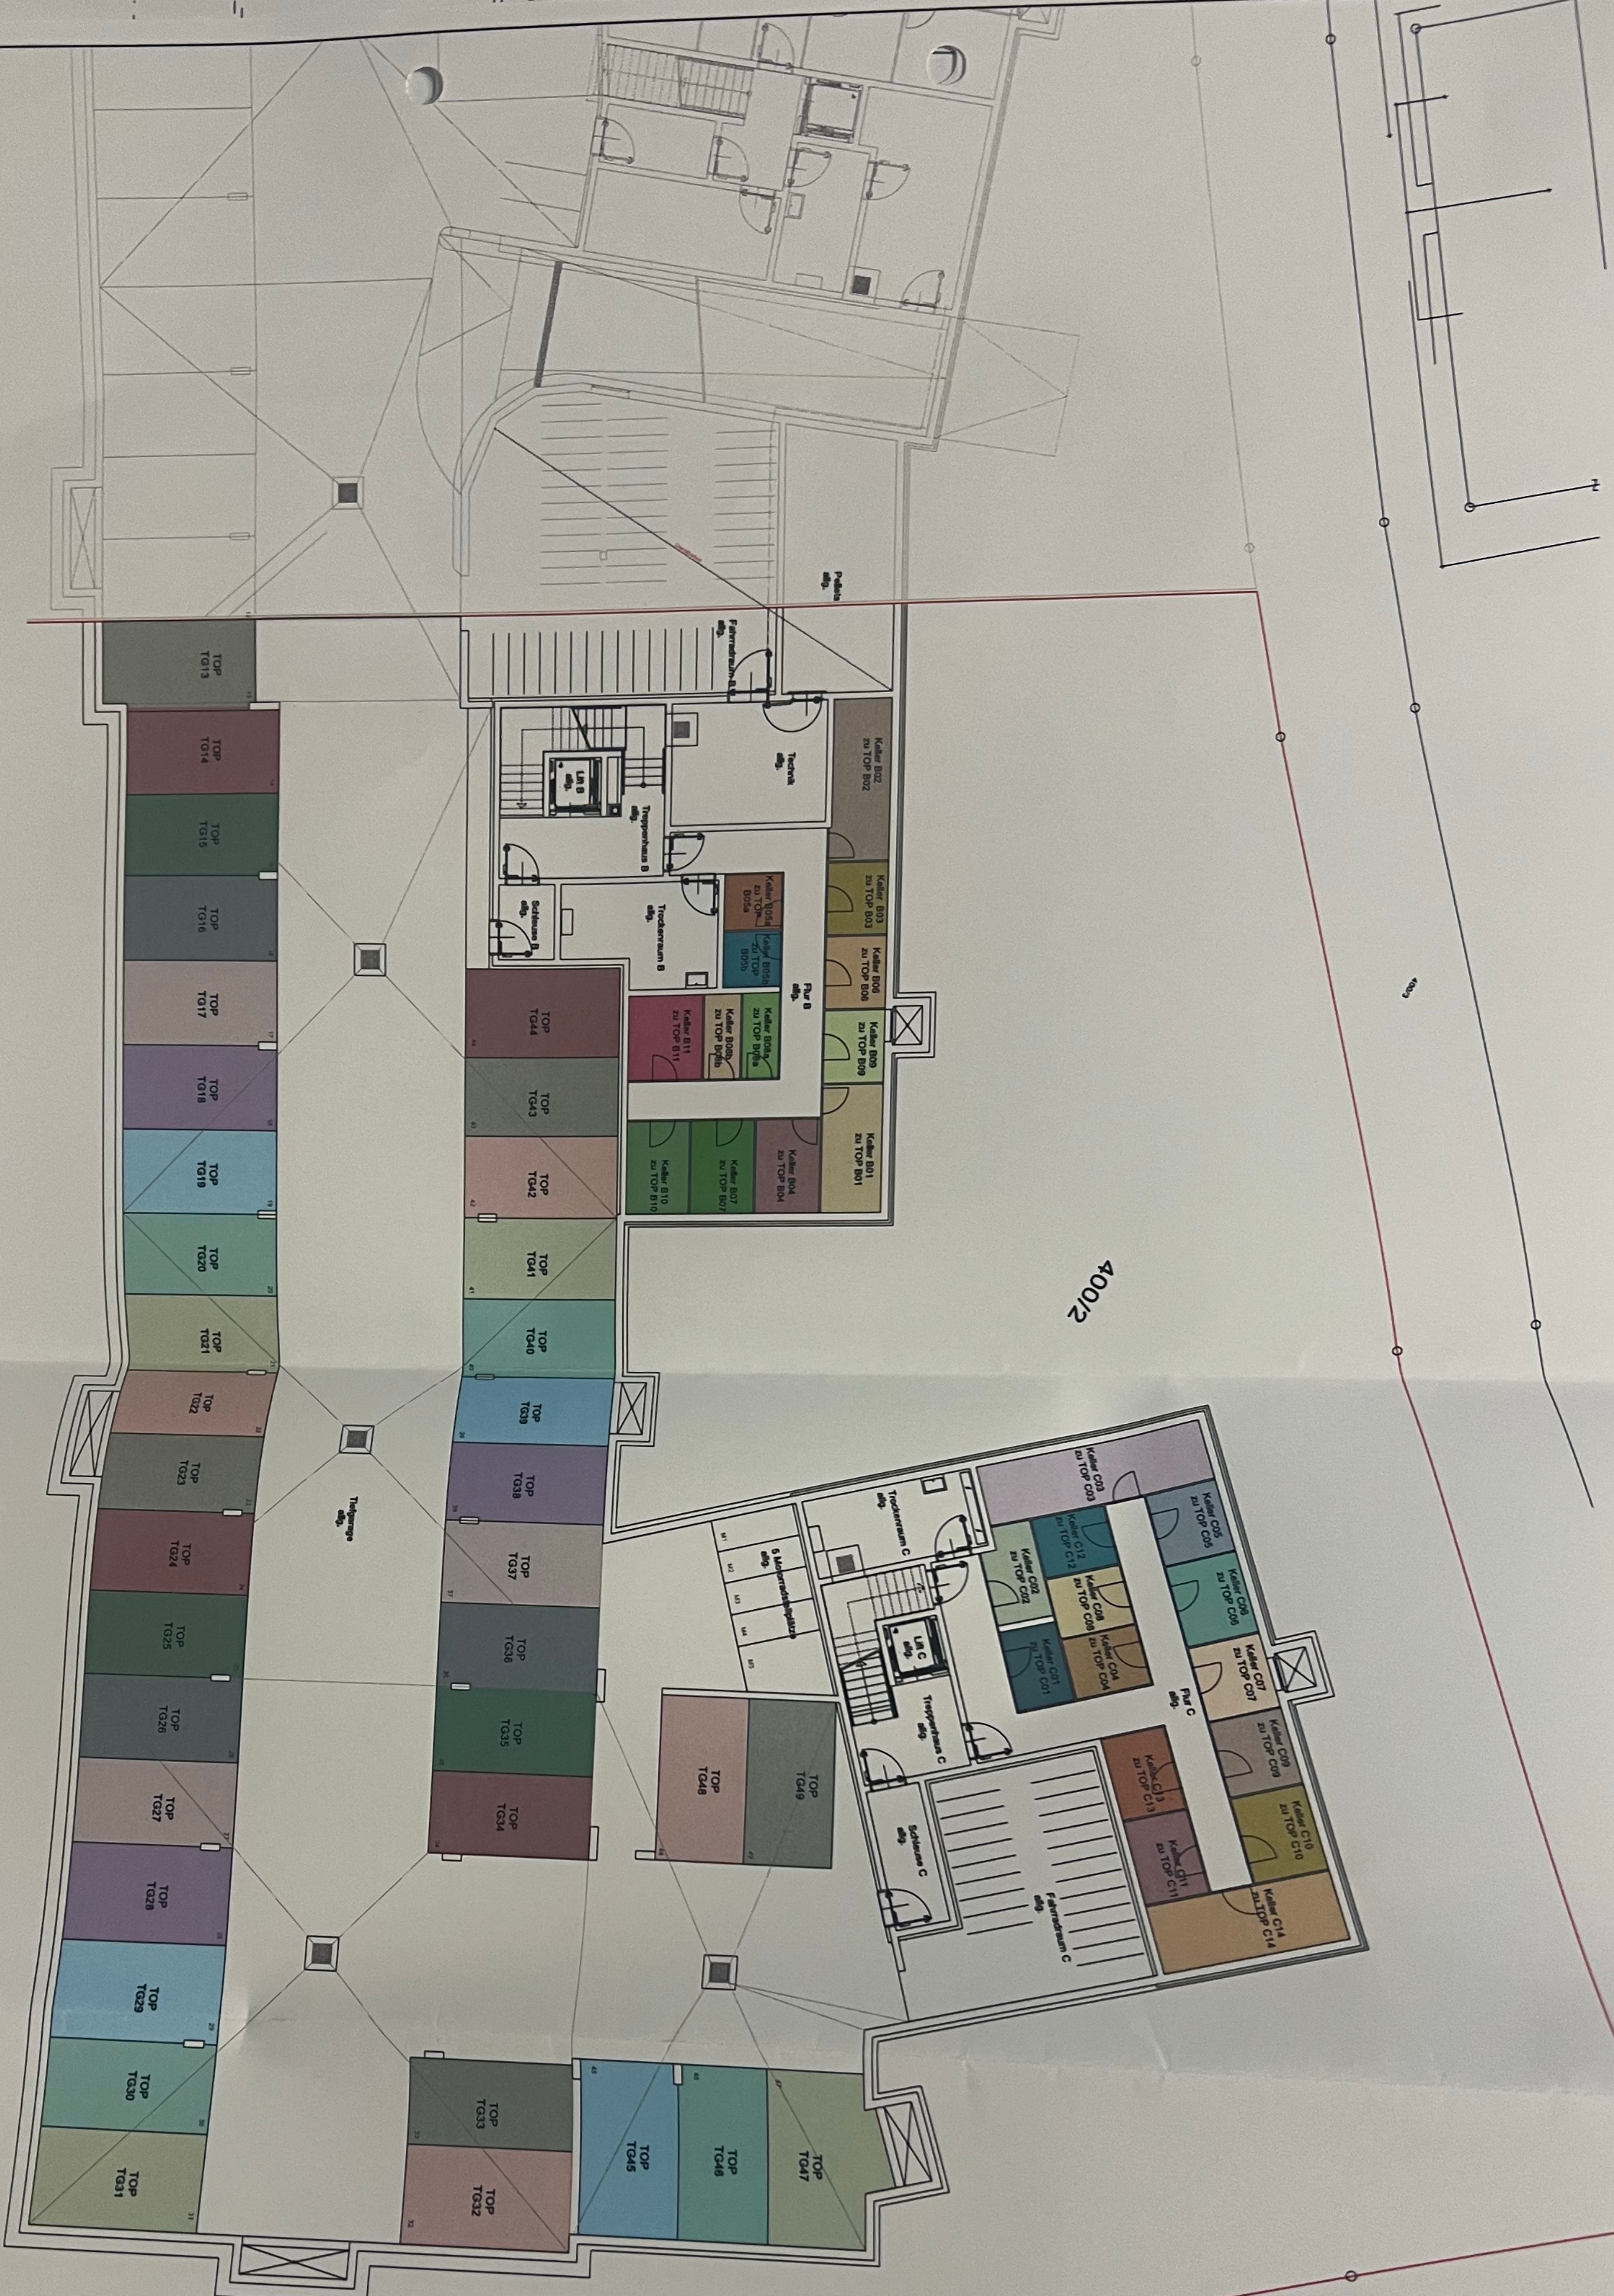


NW0100.17

KELLERGESSCHOSS

1.200

Bnstr. Dipl.-Ing.(FH) Daniel Gisinger | Lustenauerstr. 56 | 6850 Dornbirn | T +43 699 183 91 100 | office@gisinger.info
Allgemein beauftragter u. gerichtlich zertifizierter Sachverständiger | Fachgebiete 94.15 | 94.17 | 94.20 | 72.01

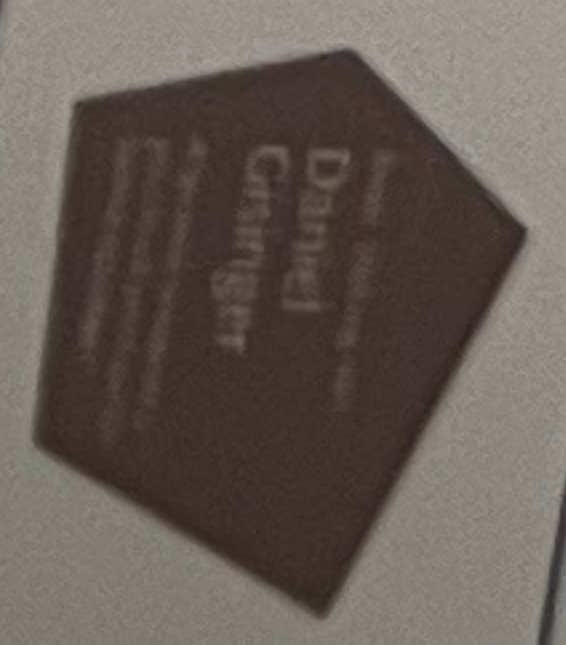



TOP C12

HAUS C

3-Zimmer Wohnung I Top B10 I Haus B I 3 Obergeschoss Wohnfläche: 80.51 m² I Terrasse: 17.91 m² Kaiserpark, Lustenau

LEGENDE:
BH Balkongelände
DA Dachterasse
EV Elektroanlage
HV Heizungsanlage
M 1:50
0 0.50 1.00 2.00 4.00



