


**Achtung:**  
Ortbetondecke von den Außenwänden  
im Bereich wo kein Dachgeschoß vorhanden ist  
mit 2-lagiger Dachpappe trennen!!

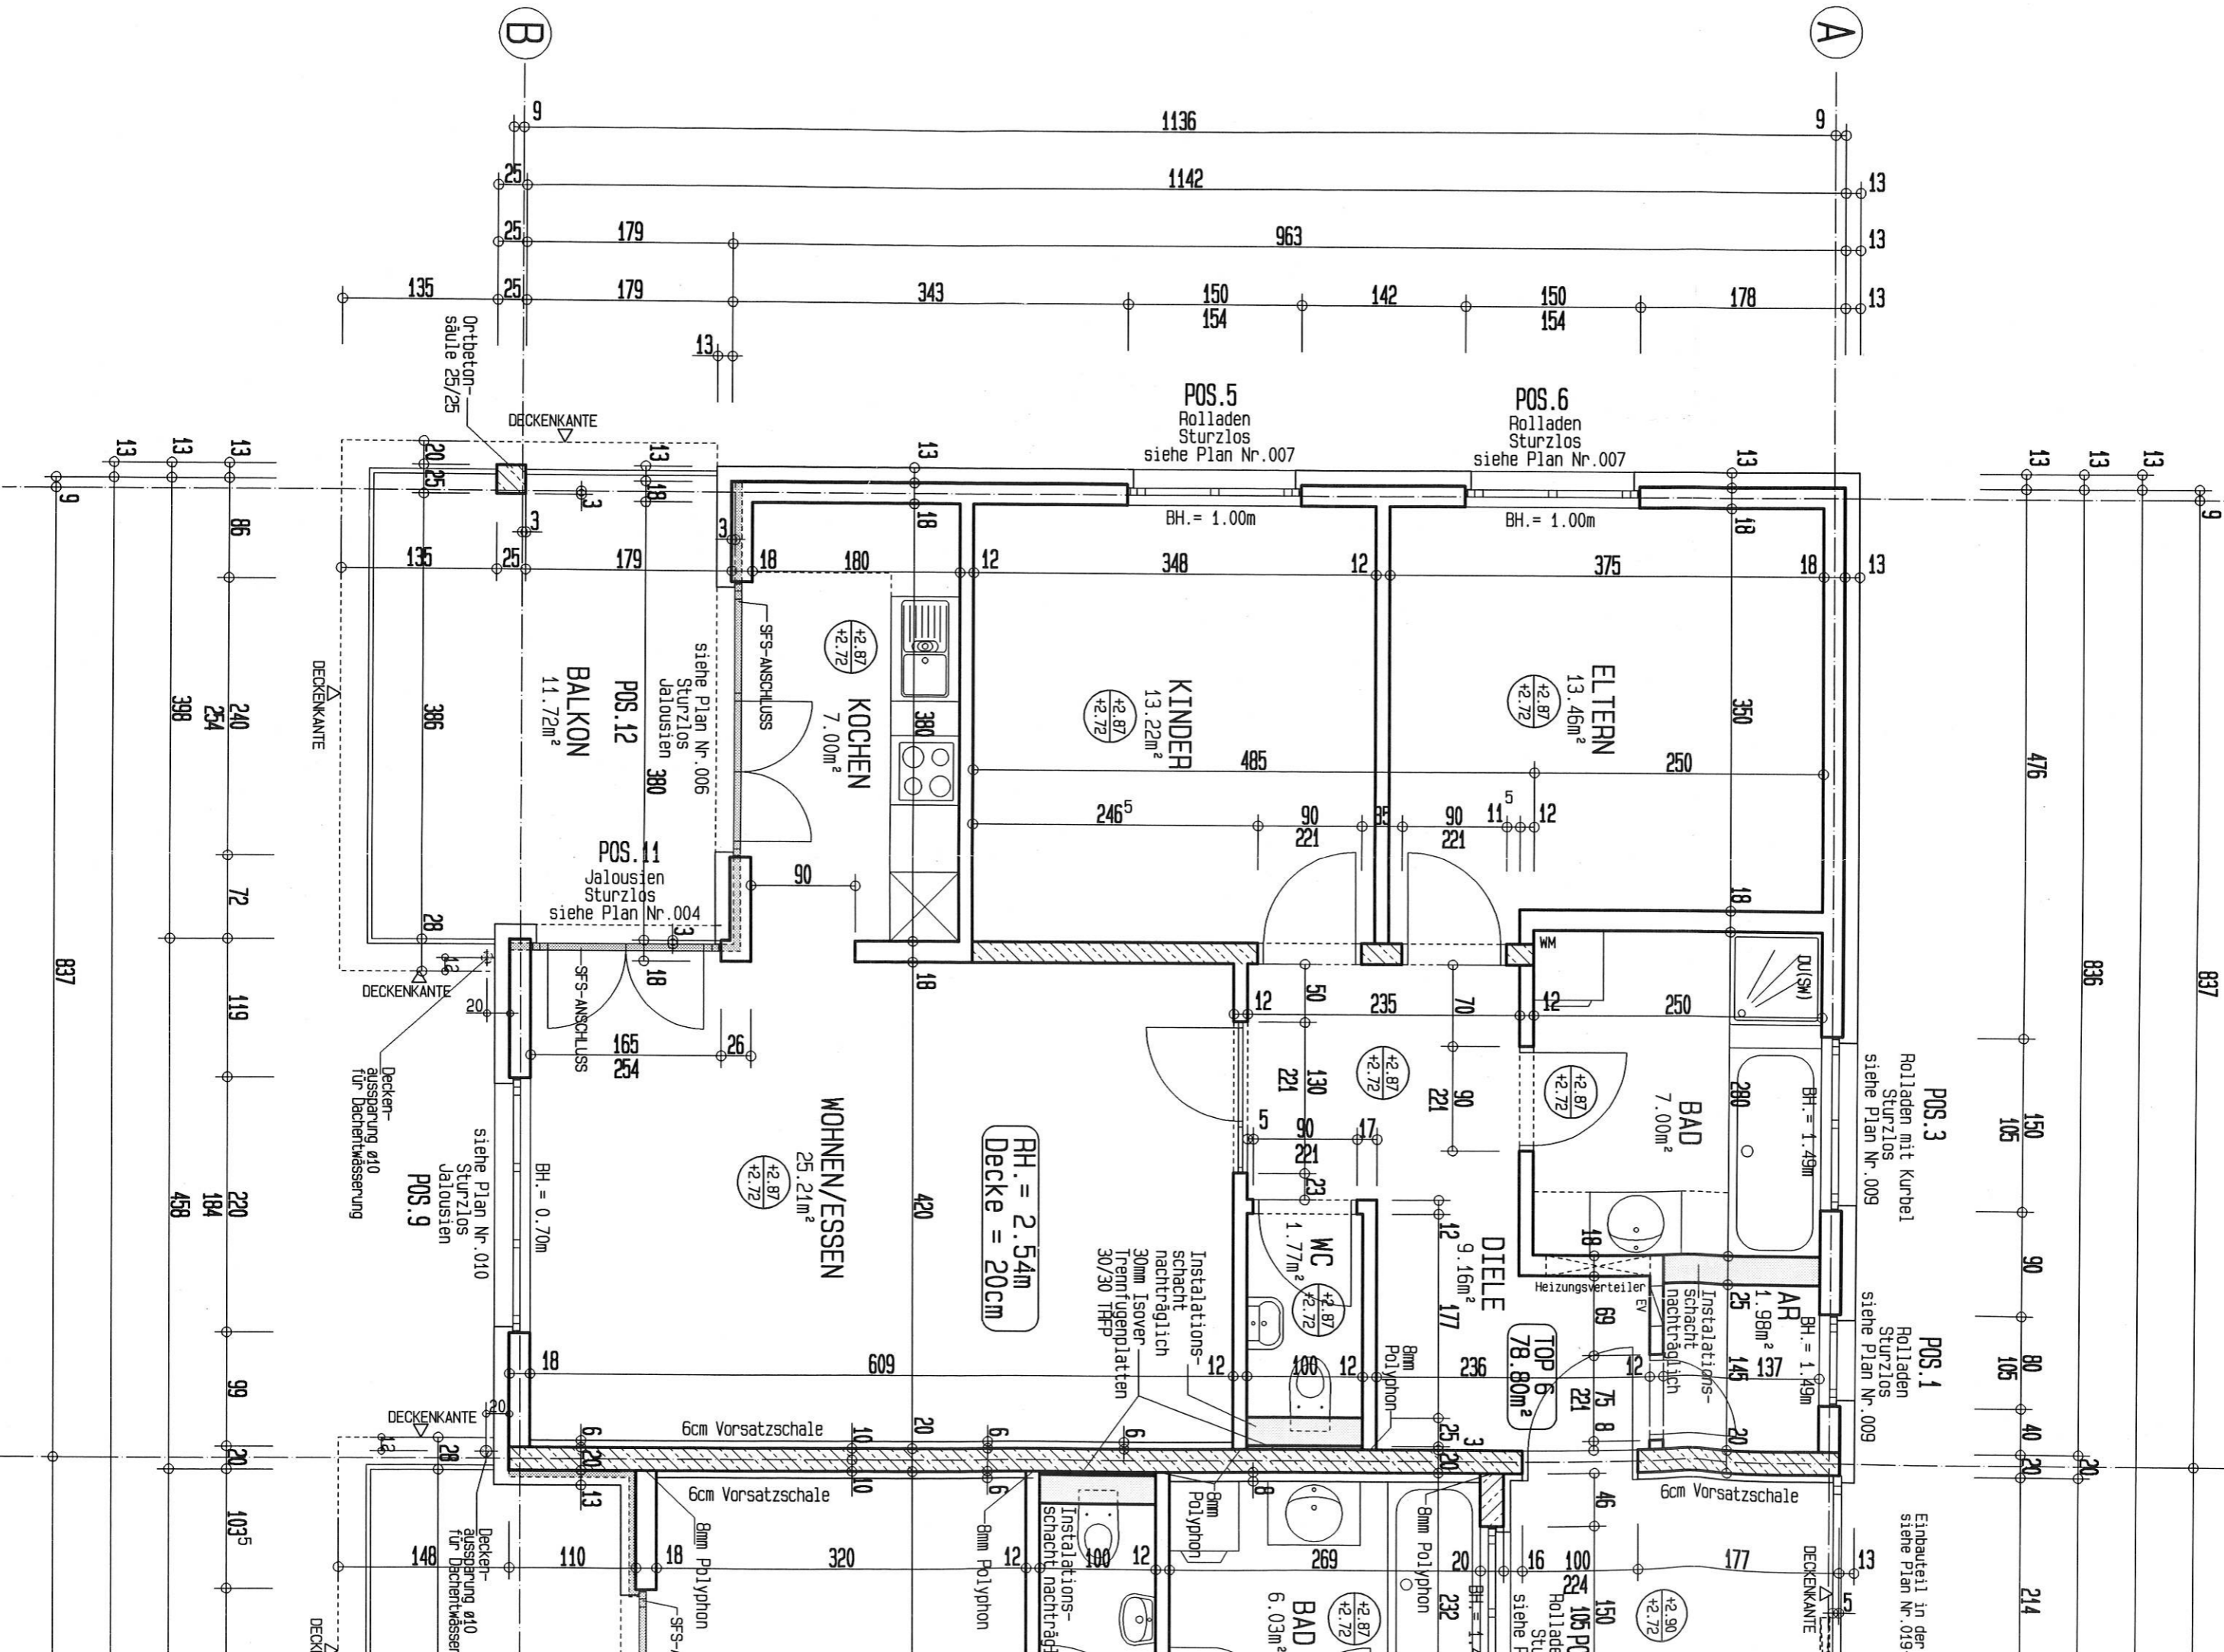

2

1