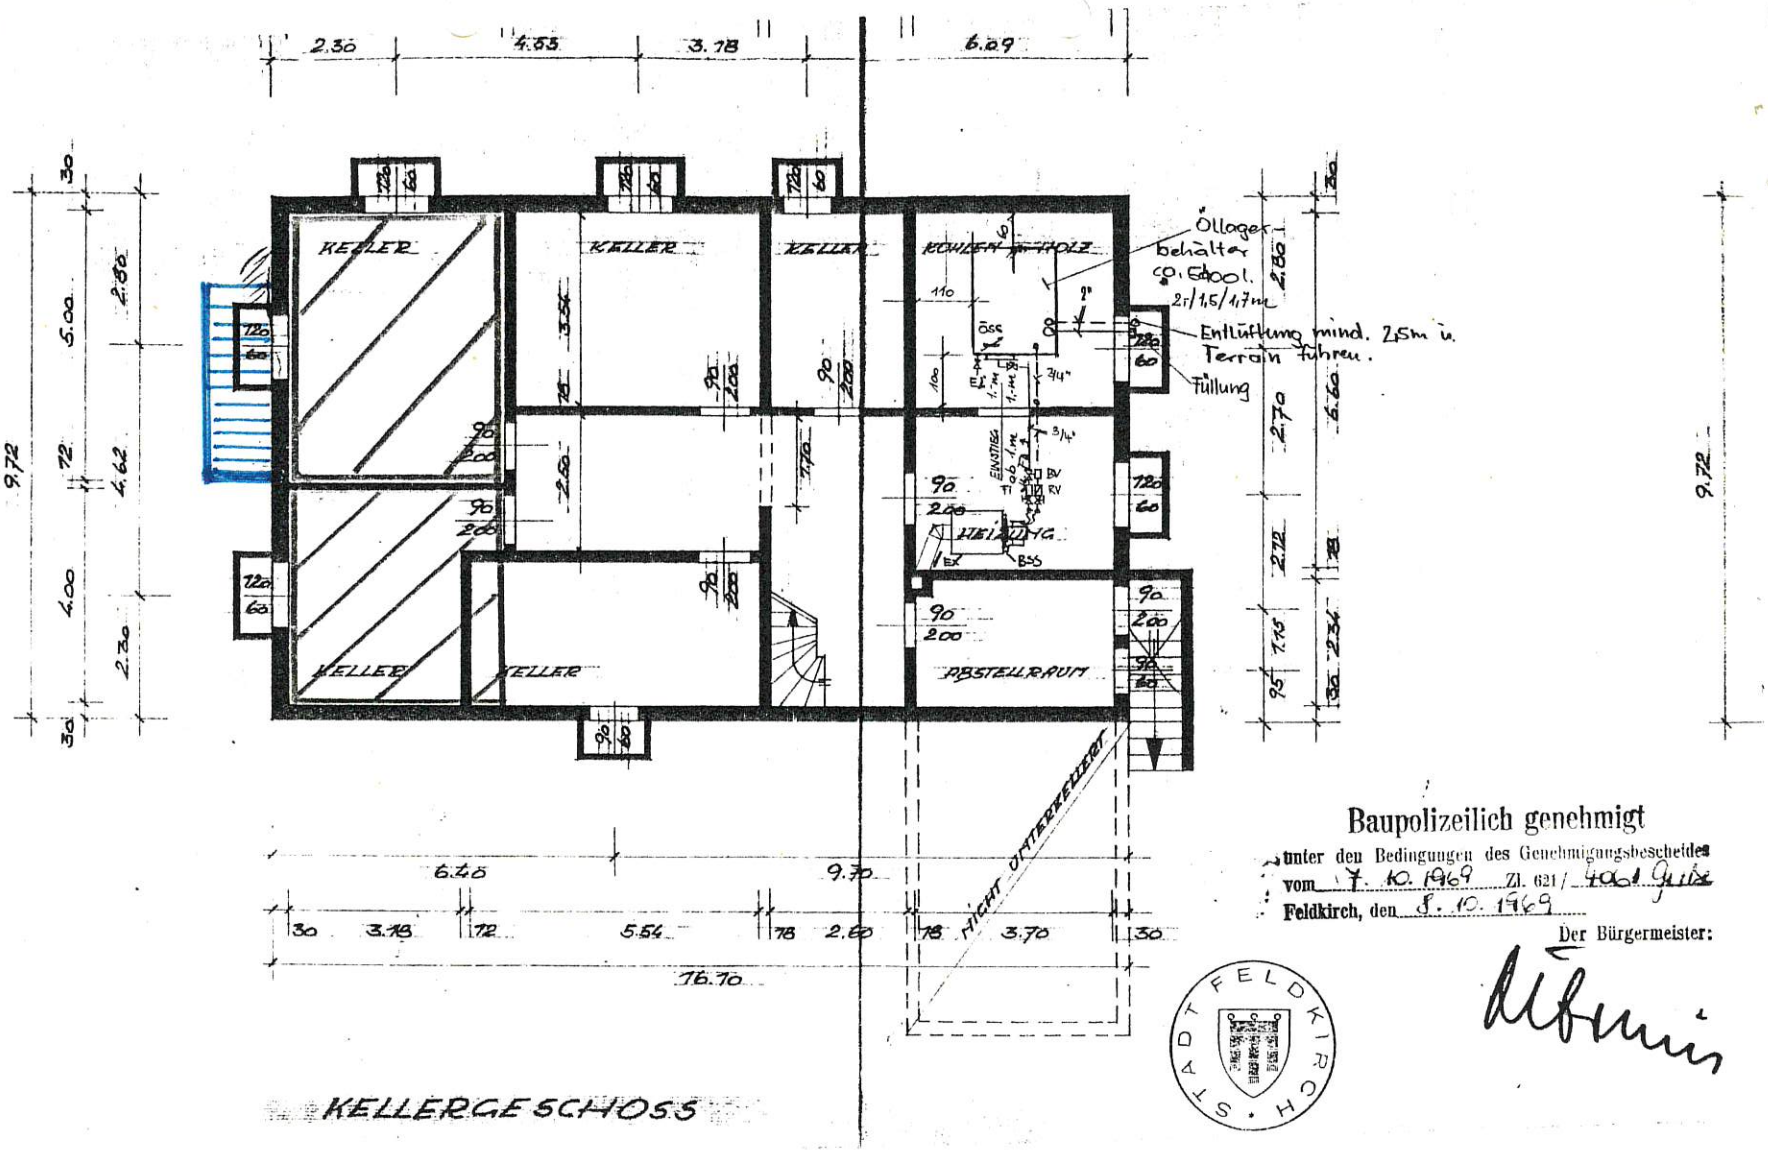


**Baupolizeilich genehmigt**

unter den Bedingungen des Genehmigungsbescheides
vom 7. 10. 1969 Zl. 621/ 4061 9411/2
Feldkirch, den 8. 10. 1969

Der Bürgermeister:

STADT FELDKIRCH