




Erdgeschoss

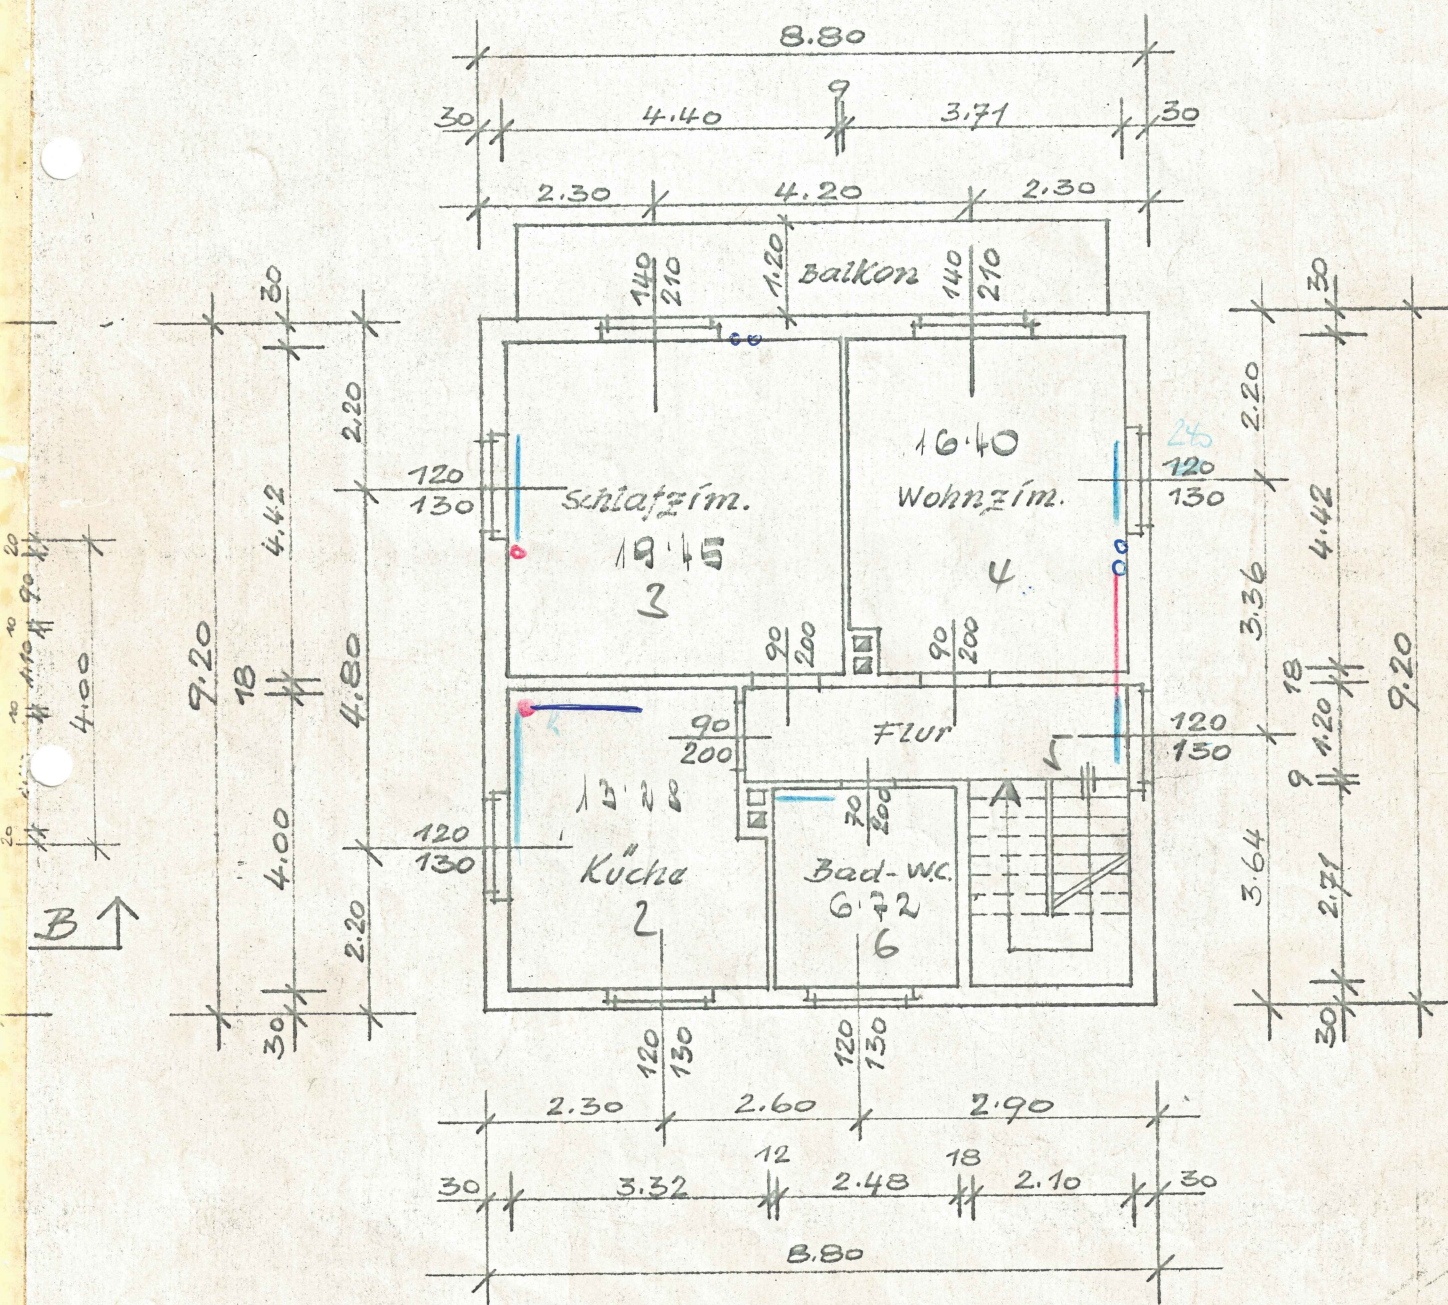

Der Bauherr: *Bediter Elmer*

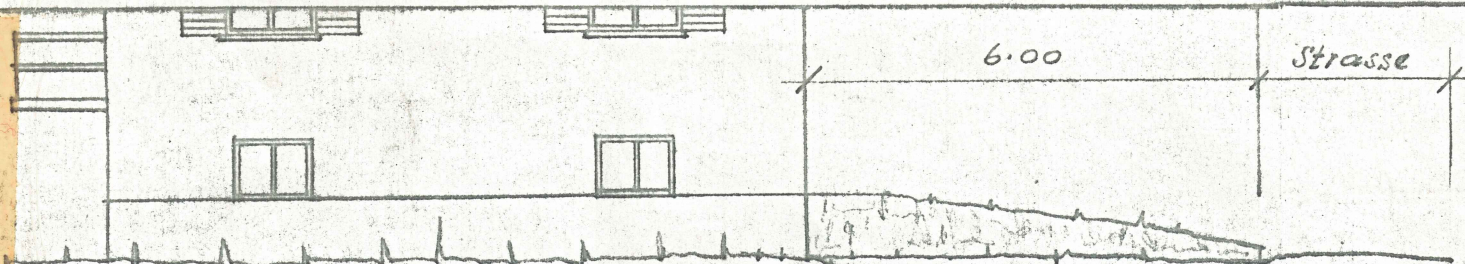

obergeschoss

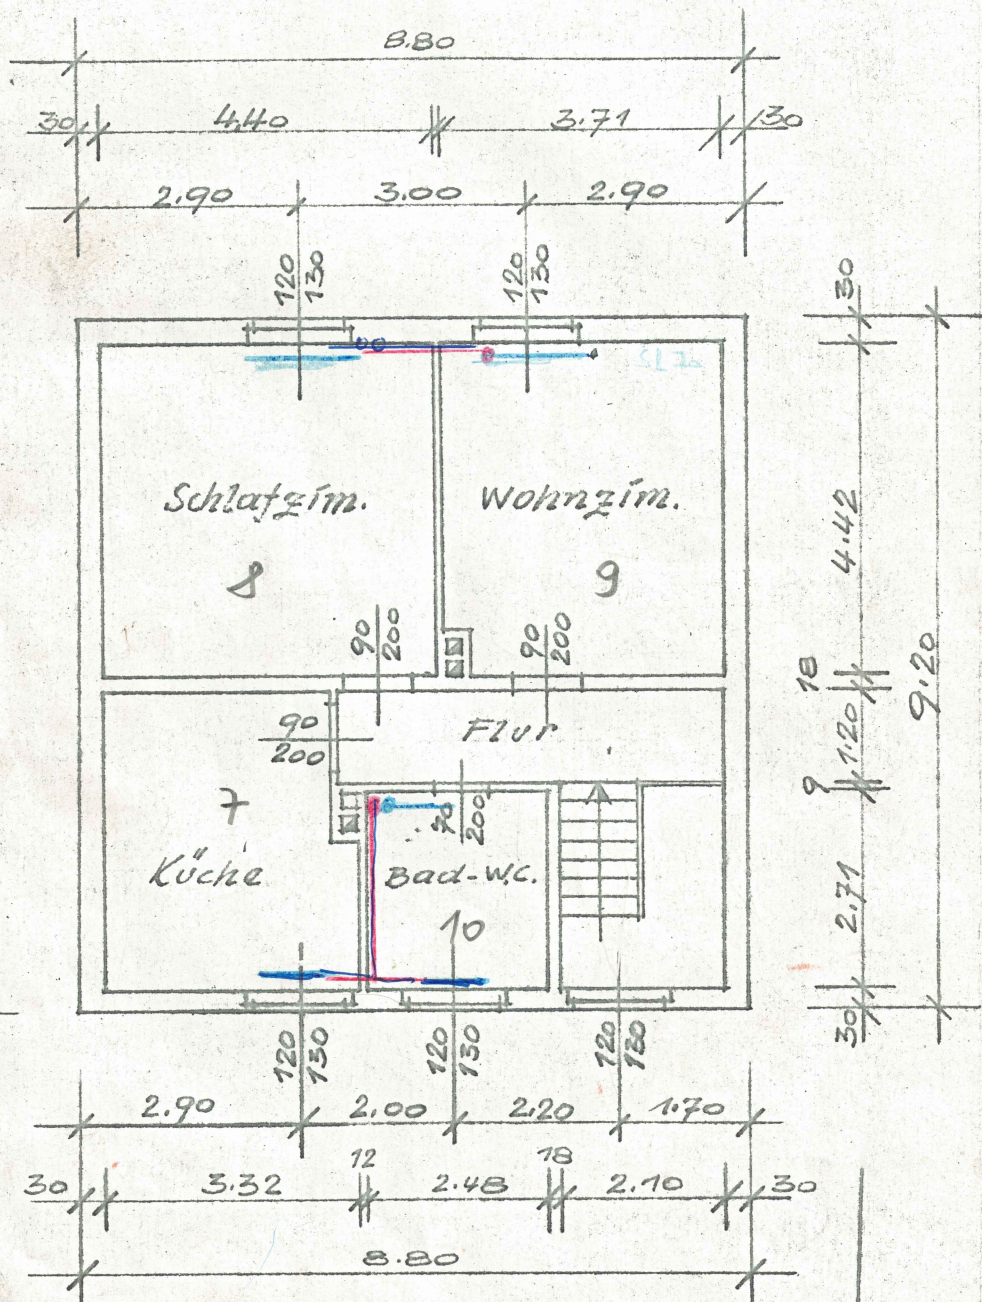

Der Unternehmer:

Feldkirch, im September 1961