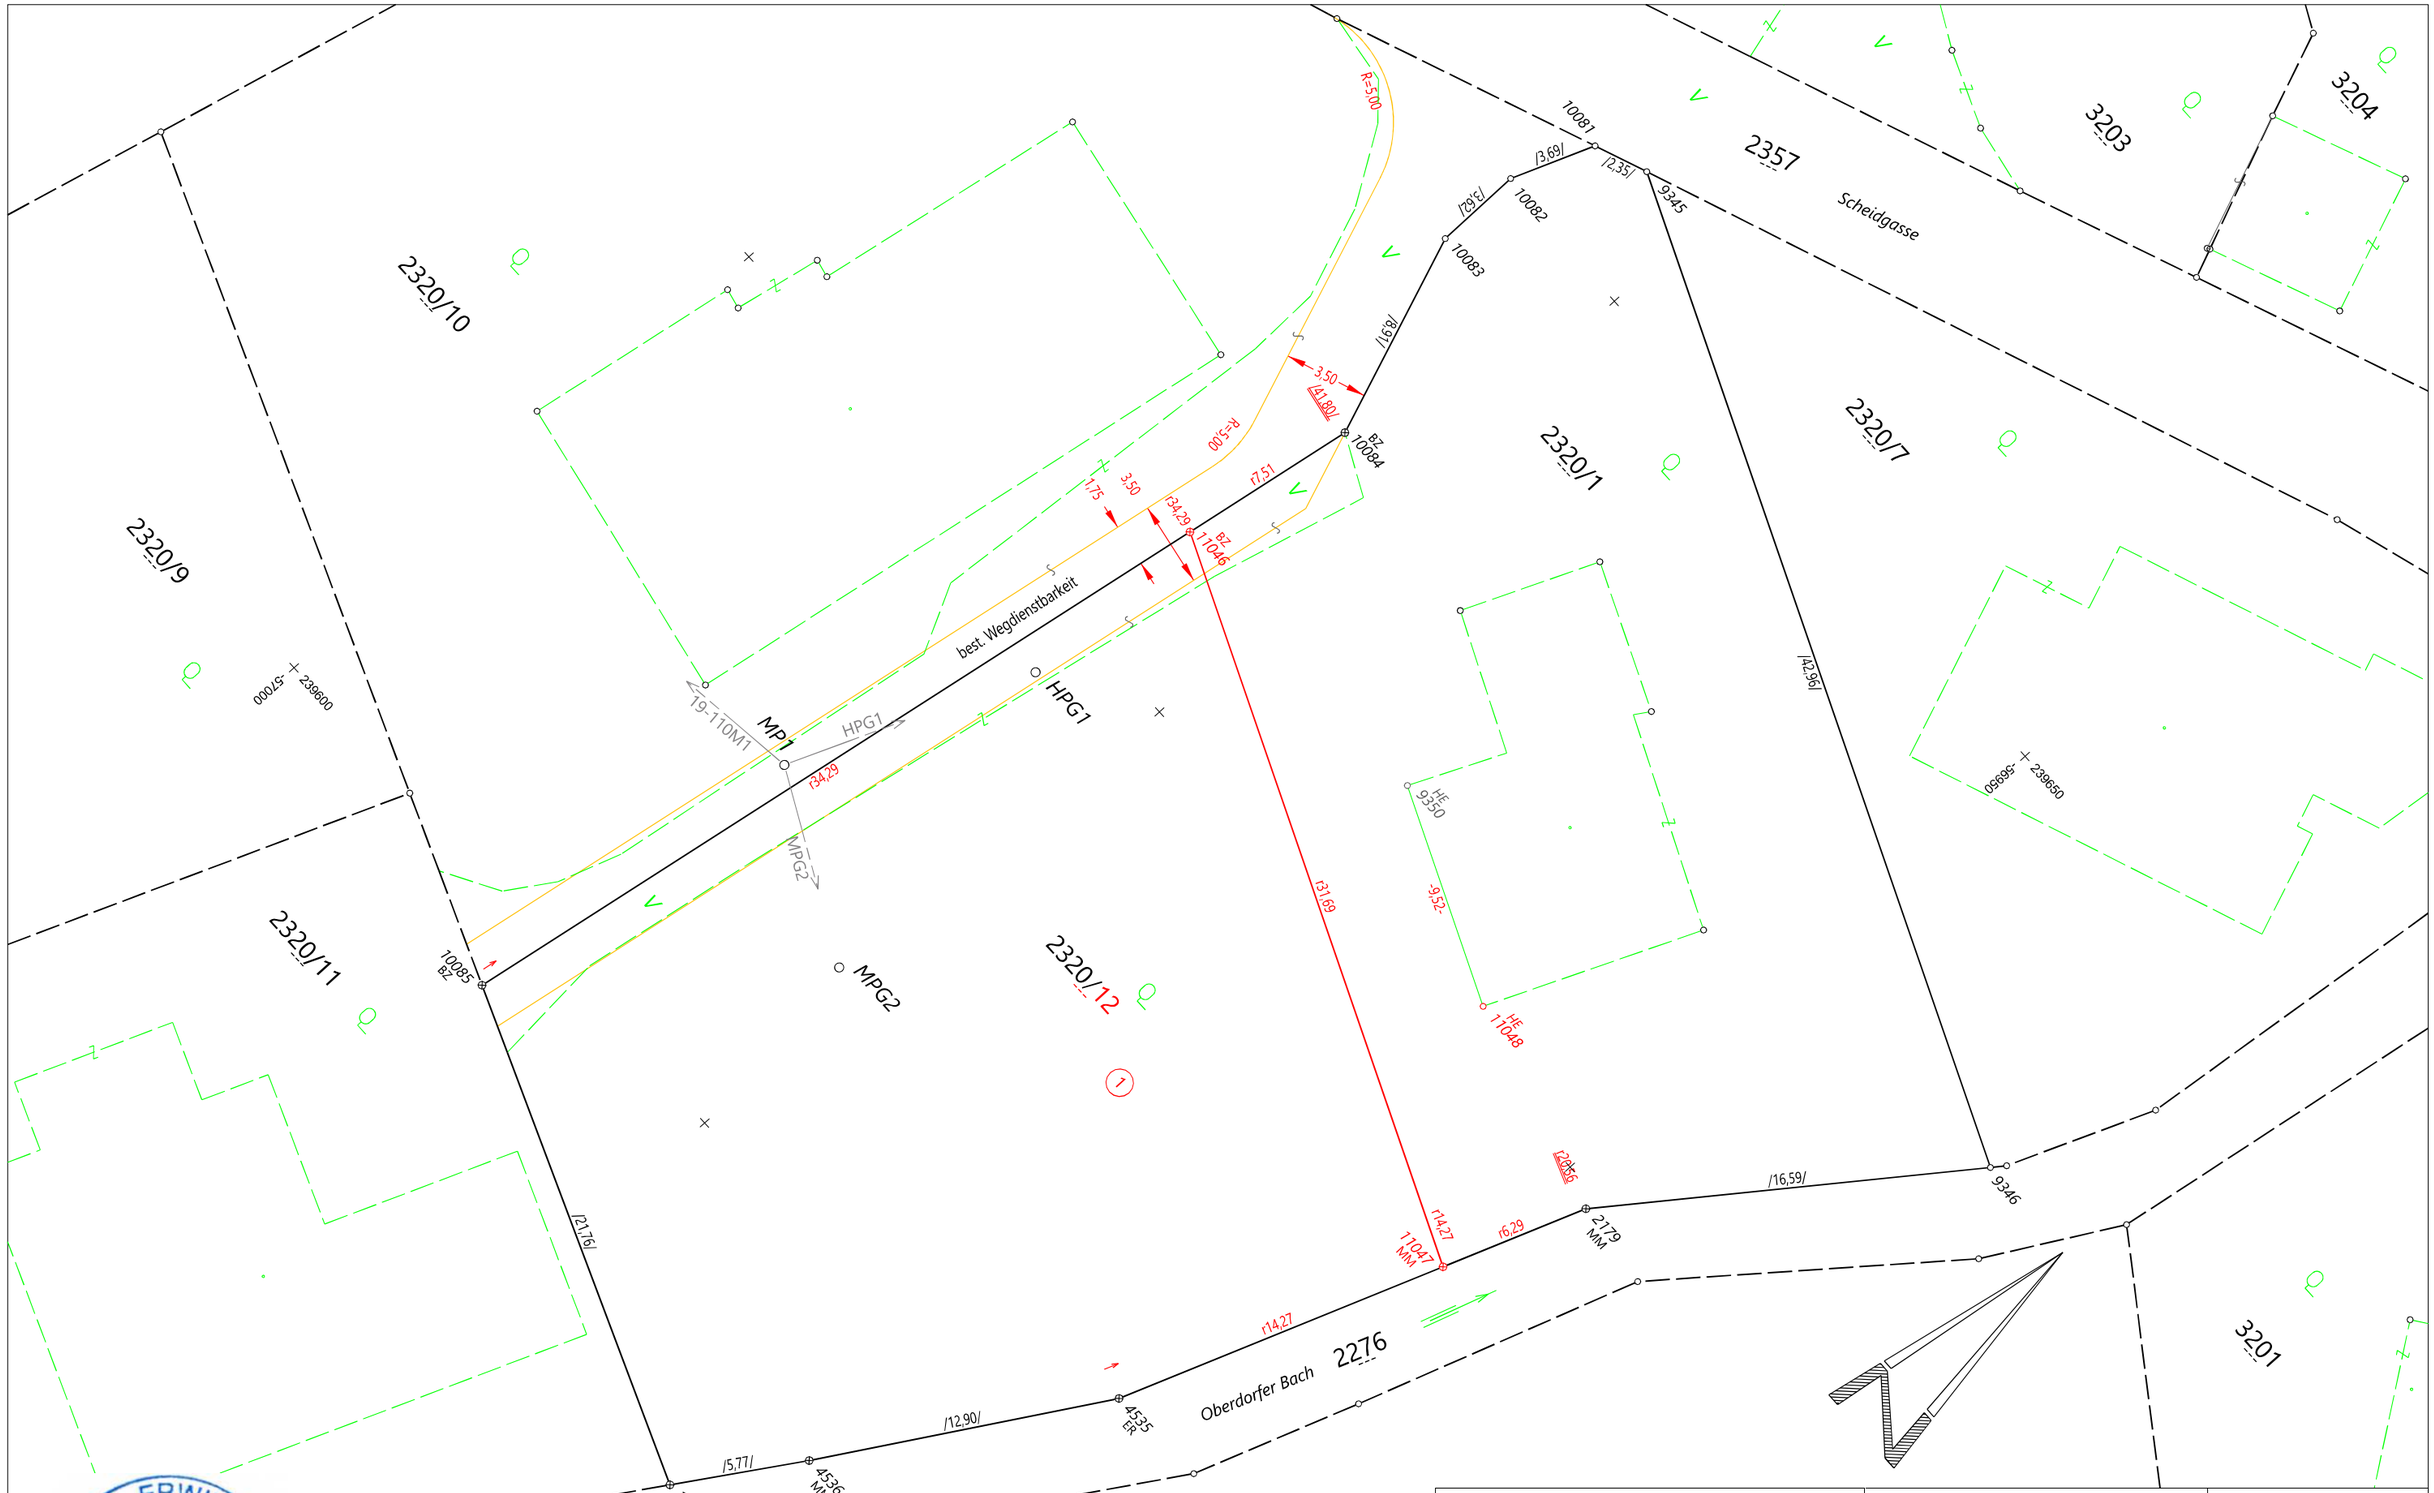


Abbild des Rundsiegels gem. ZTG § 19(1)

2,5m 5m 7,5m 10m 12,5m 15m 17,5m 20m 22,5m 25m

DIPL.-ING. ERWIN RAPATZ
BEF. U. BEEID. ING. KONS. F. VERMESSUNGSWESEN
STAATL. FELDKIRCH

rapatz vermessung

DI Erwin Rapatz
Staatlich befugter und beeideter
Ingenieurkonsulent für Vermessungswesen

Rapatz Vermessung ZT GmbH
6800 Feldkirch
Leusbündtweg 49a
T +43 5522 73066
vermessung@rapatz-zt.at
www.rapatz-zt.at

| | |
|---|---|
| KG: 92115 Meiningen | GZ: 45124/22 |
| Ger.-Bez.: Feldkirch | Maßstab 1:250 |

# Teilungsplan

Gst.Nr. 2320/1
vermessen am 02. 08. 2022

Feldkirch, am 03. 08. 2022