


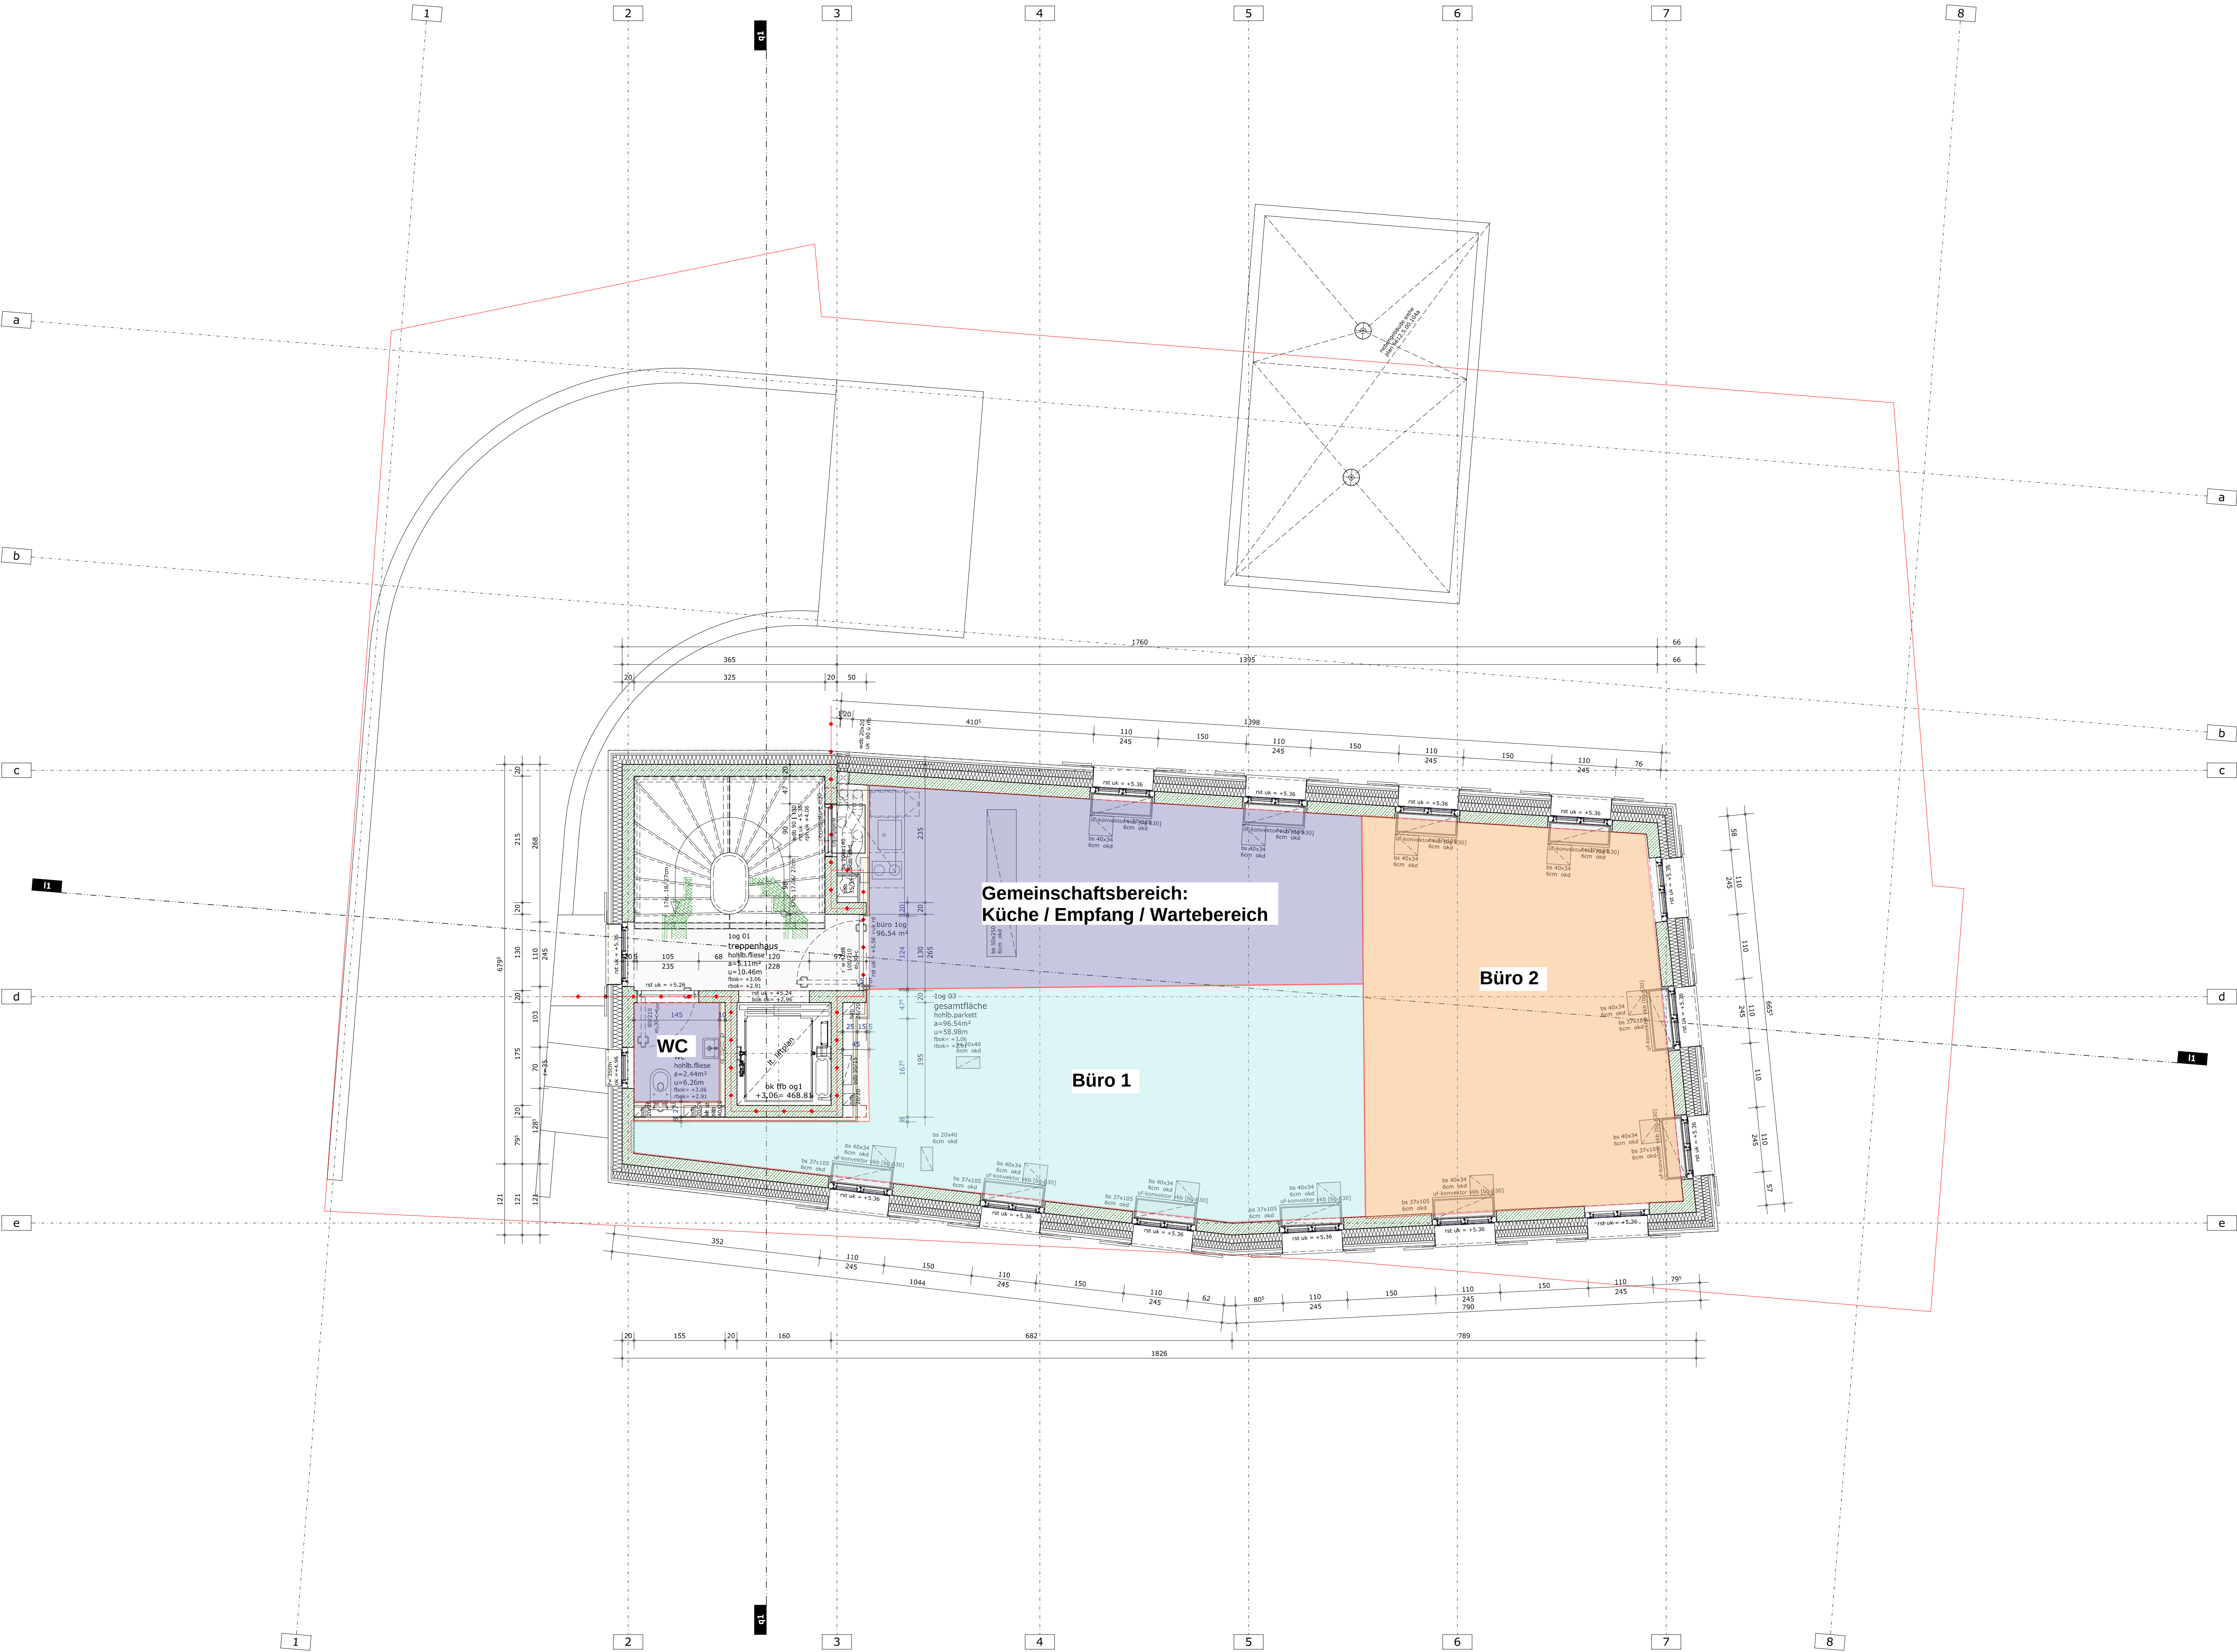

auftraggeber Bauherr	BH*17 Immobilien GmbH Südtirolerstraße 21 6830 Rankweil		
projektsteuerung OBA	-		
	-		
architekt planverfasser	Marte,Marte Architekten ZT GmbH Neustadt 37 3800 Feldkirch Tel. +43 5522 / 35485-32		
fachplaner	Geotechnik GEOTECHNIK DÖNZ GmbH Schruns Infrastruktur breu/mähr bauingenieure gmbh Koblach Tragwerksplanung Koller Baustatik GmbH Hohenems Haustechnik Marte Diem GmbH Bregenz Elektrotechnik MÜTHER & PARTNER GMBH Frastanz Bauphysik SPEKTRUM Bauphysik & Bauökologie GmbH Dornbirn		

projekt	Bürohause CATULLI in Rankweil		
fachbereich projektphase	Architektur I Ausführungsplan		
planart - planinhalt	Grundriss 1.Obergeschoß 1:50		
plan- I dateibezeichnung	6612.5.00.106		
datum	08.08.2025		
	0	08.08.2025	suw
	0	05.09.2025	suw
	1	24.11.2025	suw
	2	20.01.2026	suw
	3	10.02.2026	suw
	4	20.02.2026	suw
	5	30.03.2026	suw
	6	15.04.2026	suw
	7	22.06.2026	suw
index	datum	gez	änderungen