


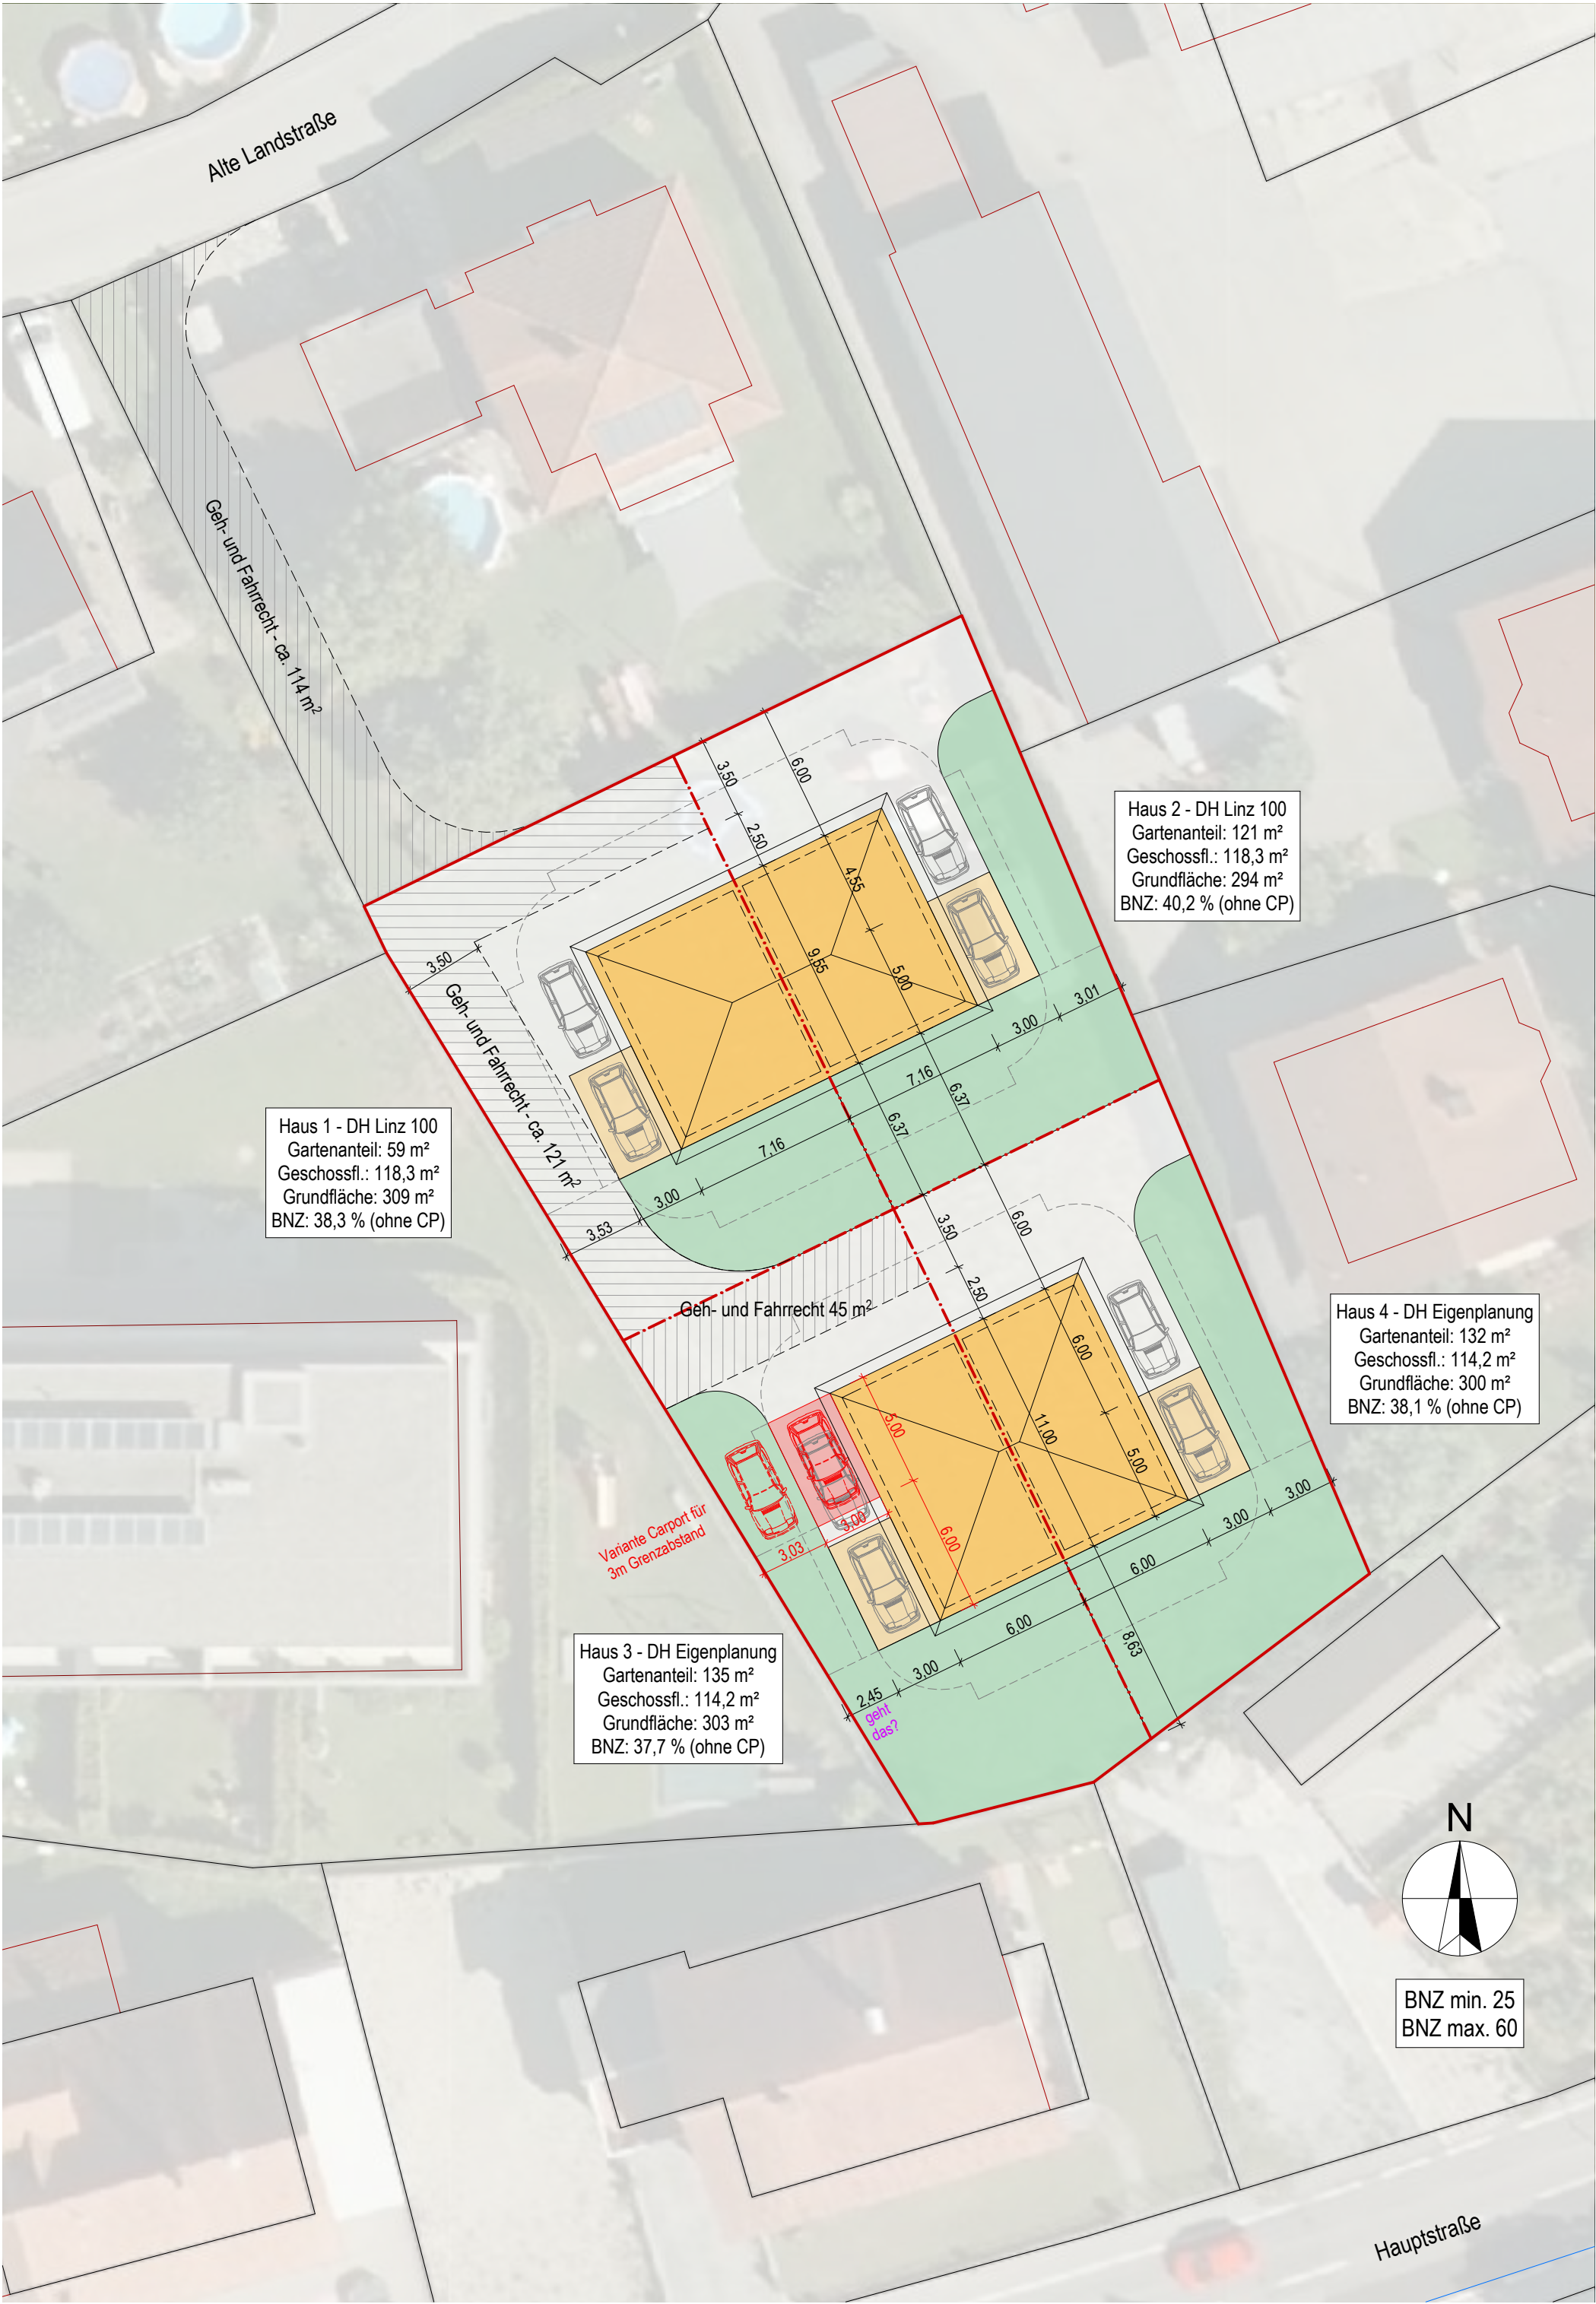

Alte Landstraße

Geh- und Fahrrecht - ca. 114 m²

Haus 1 - DH Linz 100
Gartenanteil: 59 m²
Geschossfl.: 118,3 m²
Grundfläche: 309 m²
BNZ: 38,3 % (ohne CP)

Geh- und Fahrrecht - ca. 121 m²

Geh- und Fahrrecht 45 m²

Variante Carport für
3m Grenzabstand

Haus 3 - DH Eigenplanung
Gartenanteil: 135 m²
Geschossfl.: 114,2 m²
Grundfläche: 303 m²
BNZ: 37,7 % (ohne CP)

geht das?

Haus 2 - DH Linz 100
Gartenanteil: 121 m²
Geschossfl.: 118,3 m²
Grundfläche: 294 m²
BNZ: 40,2 % (ohne CP)

Haus 4 - DH Eigenplanung
Gartenanteil: 132 m²
Geschossfl.: 114,2 m²
Grundfläche: 300 m²
BNZ: 38,1 % (ohne CP)



BNZ min. 25
BNZ max. 60

Hauptstraße