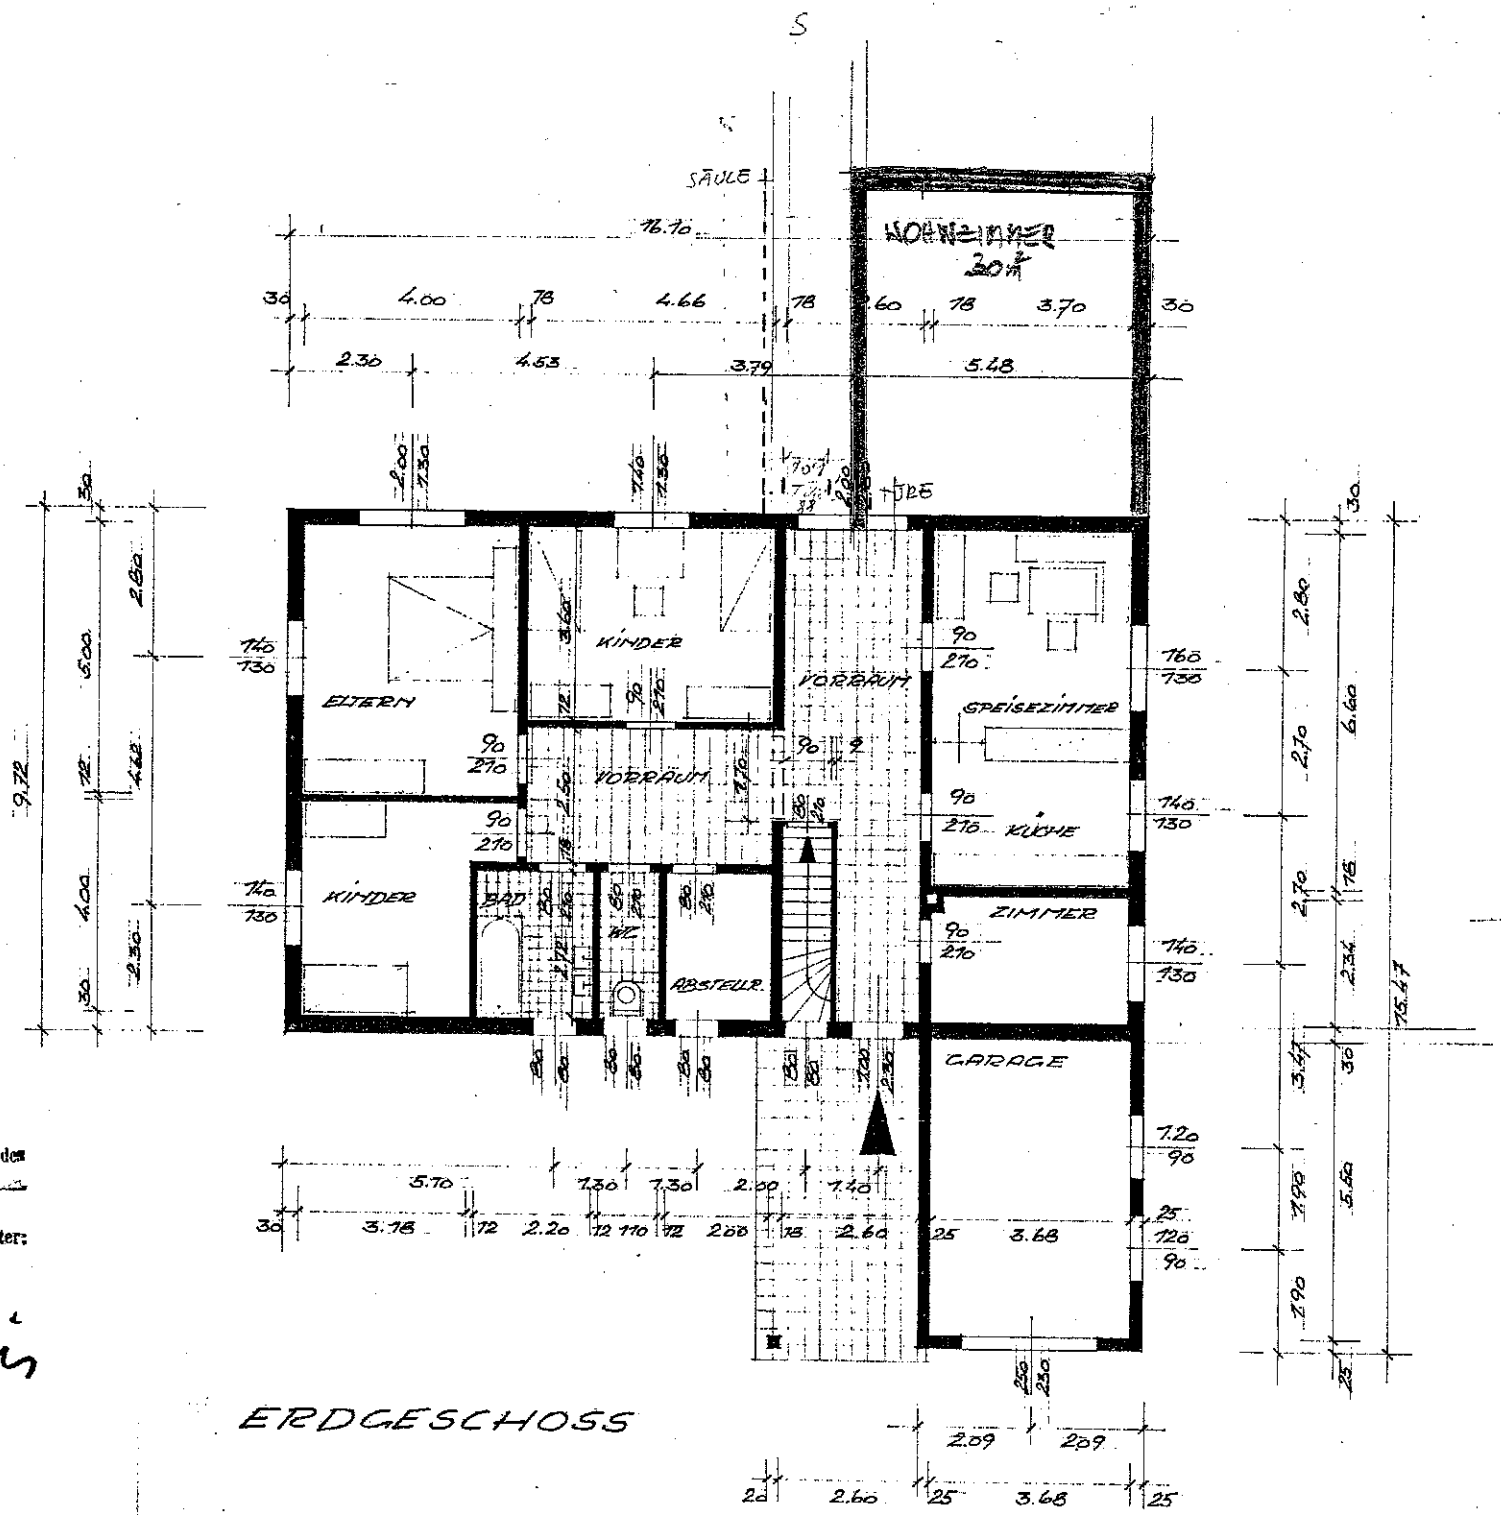

2.5m ü.

aupolizeilich genehmigt
Bedingungen des Genehmigungsbescheides
Zl. 621/
den
Der Bürgermeister: