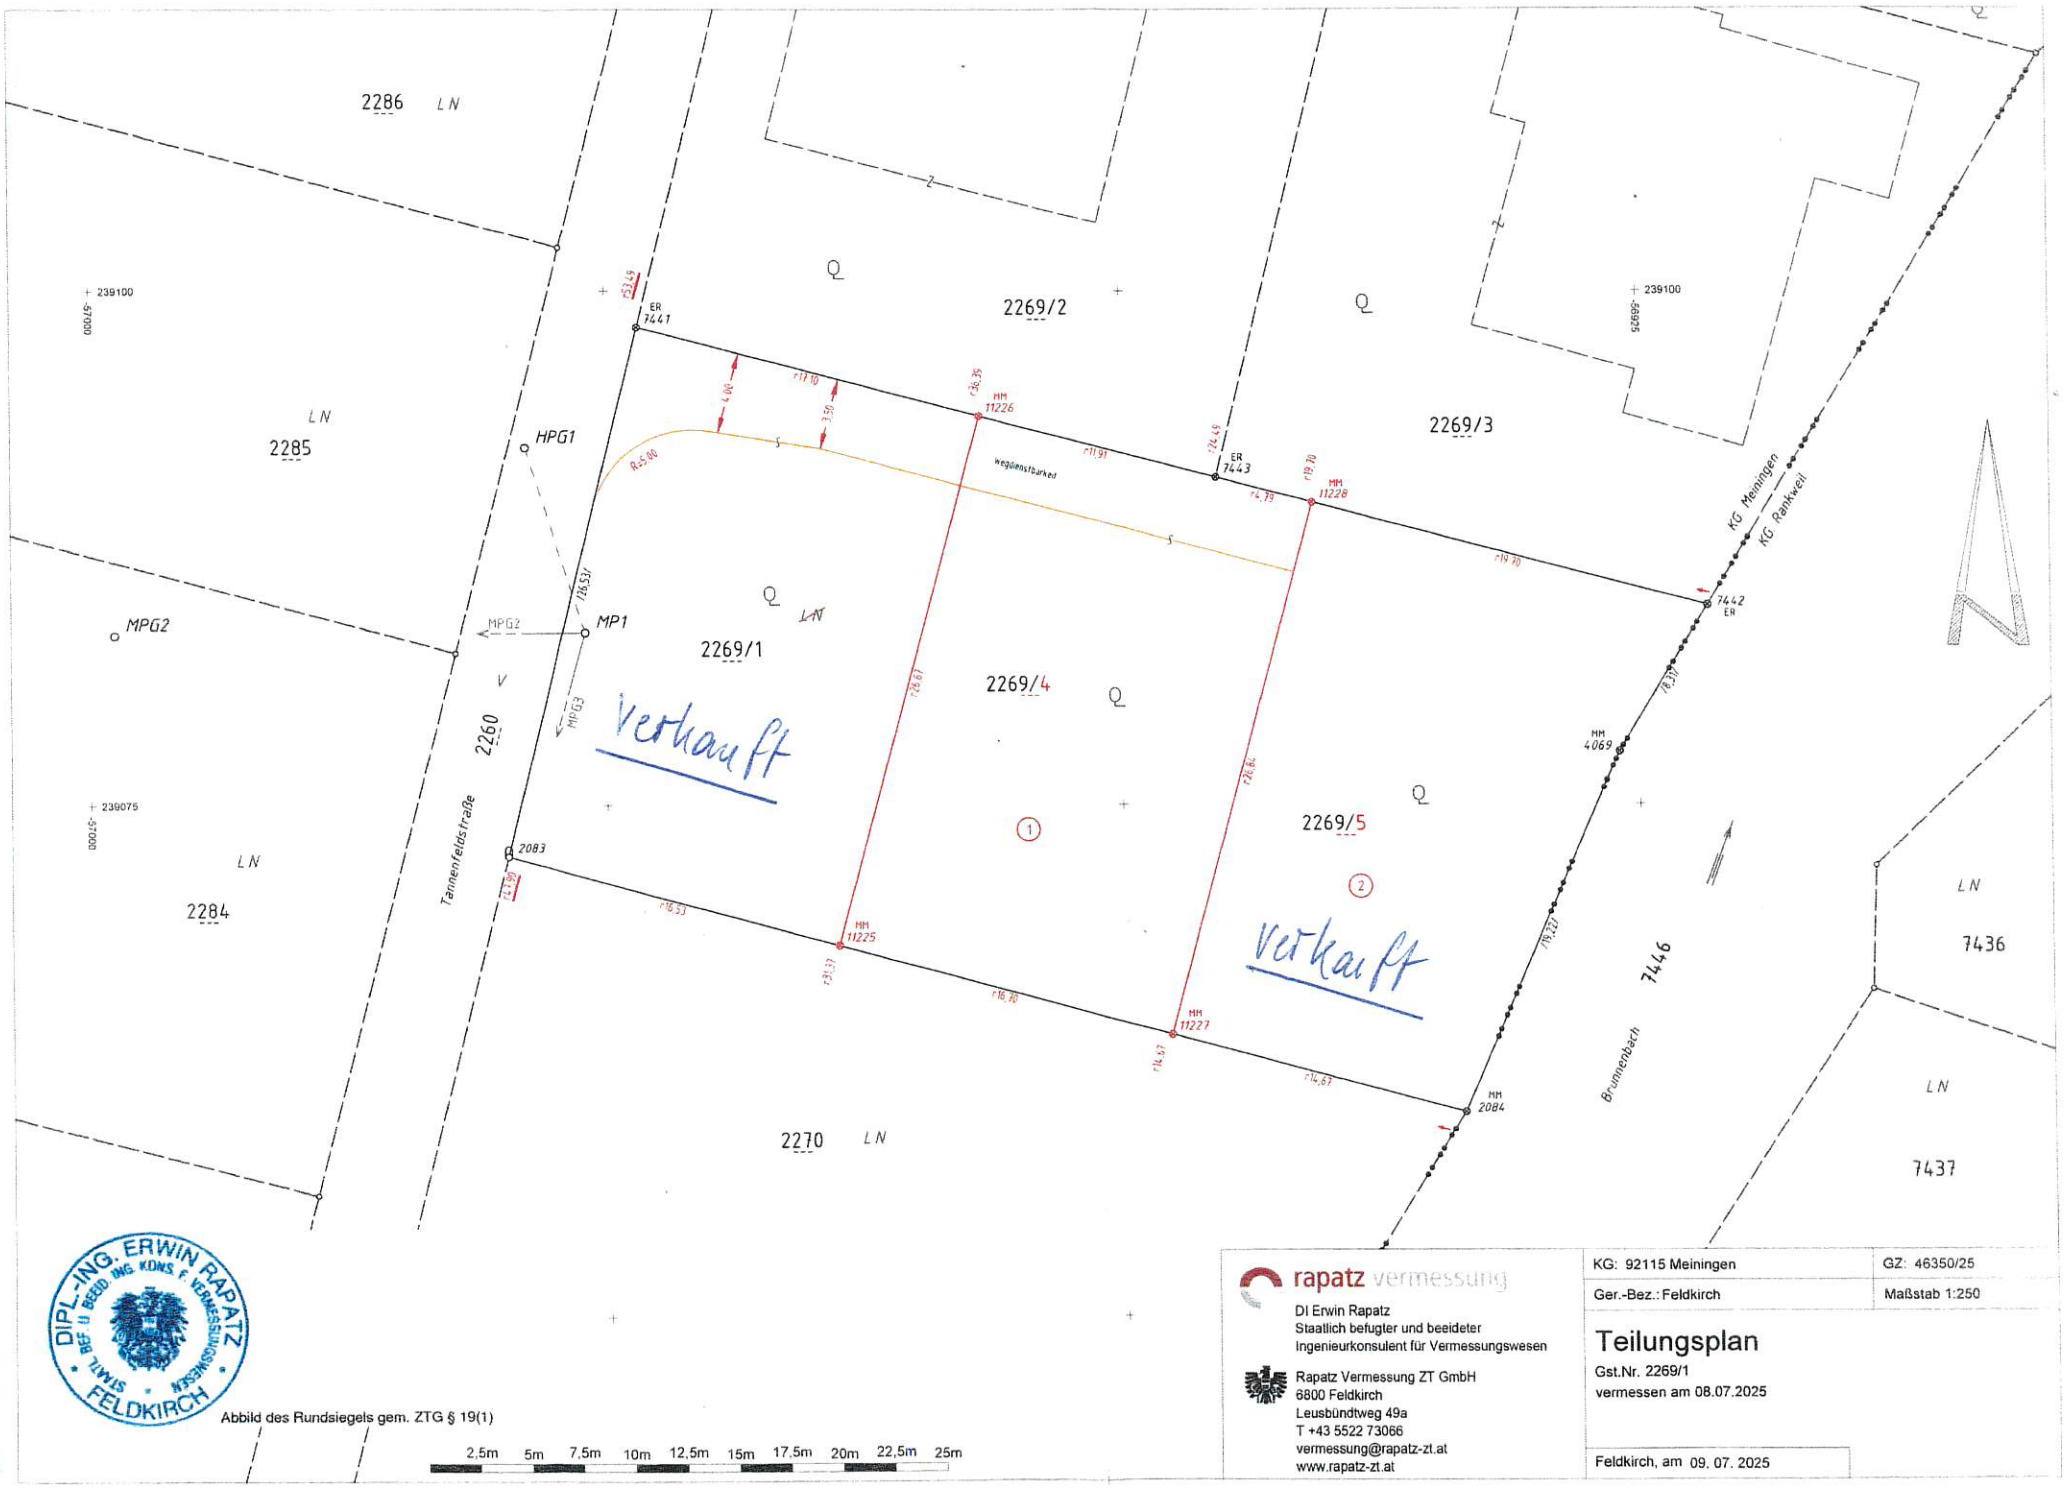


DIPL.-ING. ERWIN RAPATZ BEF. U. BEEID. ING. KONS. F. VERMESSUNGSWESEN STAATL. FELDKIRCH

Abbild des Rundsiegels gem. ZTG § 19(1)

rapatz vermessung

DI Erwin Rapatz
Staatlich befugter und beeideter
Ingenieurkonsulent für Vermessungswesen

Rapatz Vermessung ZT GmbH
6800 Feldkirch
Leusbündtweg 49a
T +43 5522 73066
vermessung@rapatz-zt.at
www.rapatz-zt.at

KG: 92115 Meiningen	GZ: 46350/25
Ger.-Bez.: Feldkirch	Maßstab 1:250

Teilungsplan

Gst.Nr. 2269/1
vermessen am 08.07.2025

Feldkirch, am 09. 07. 2025