


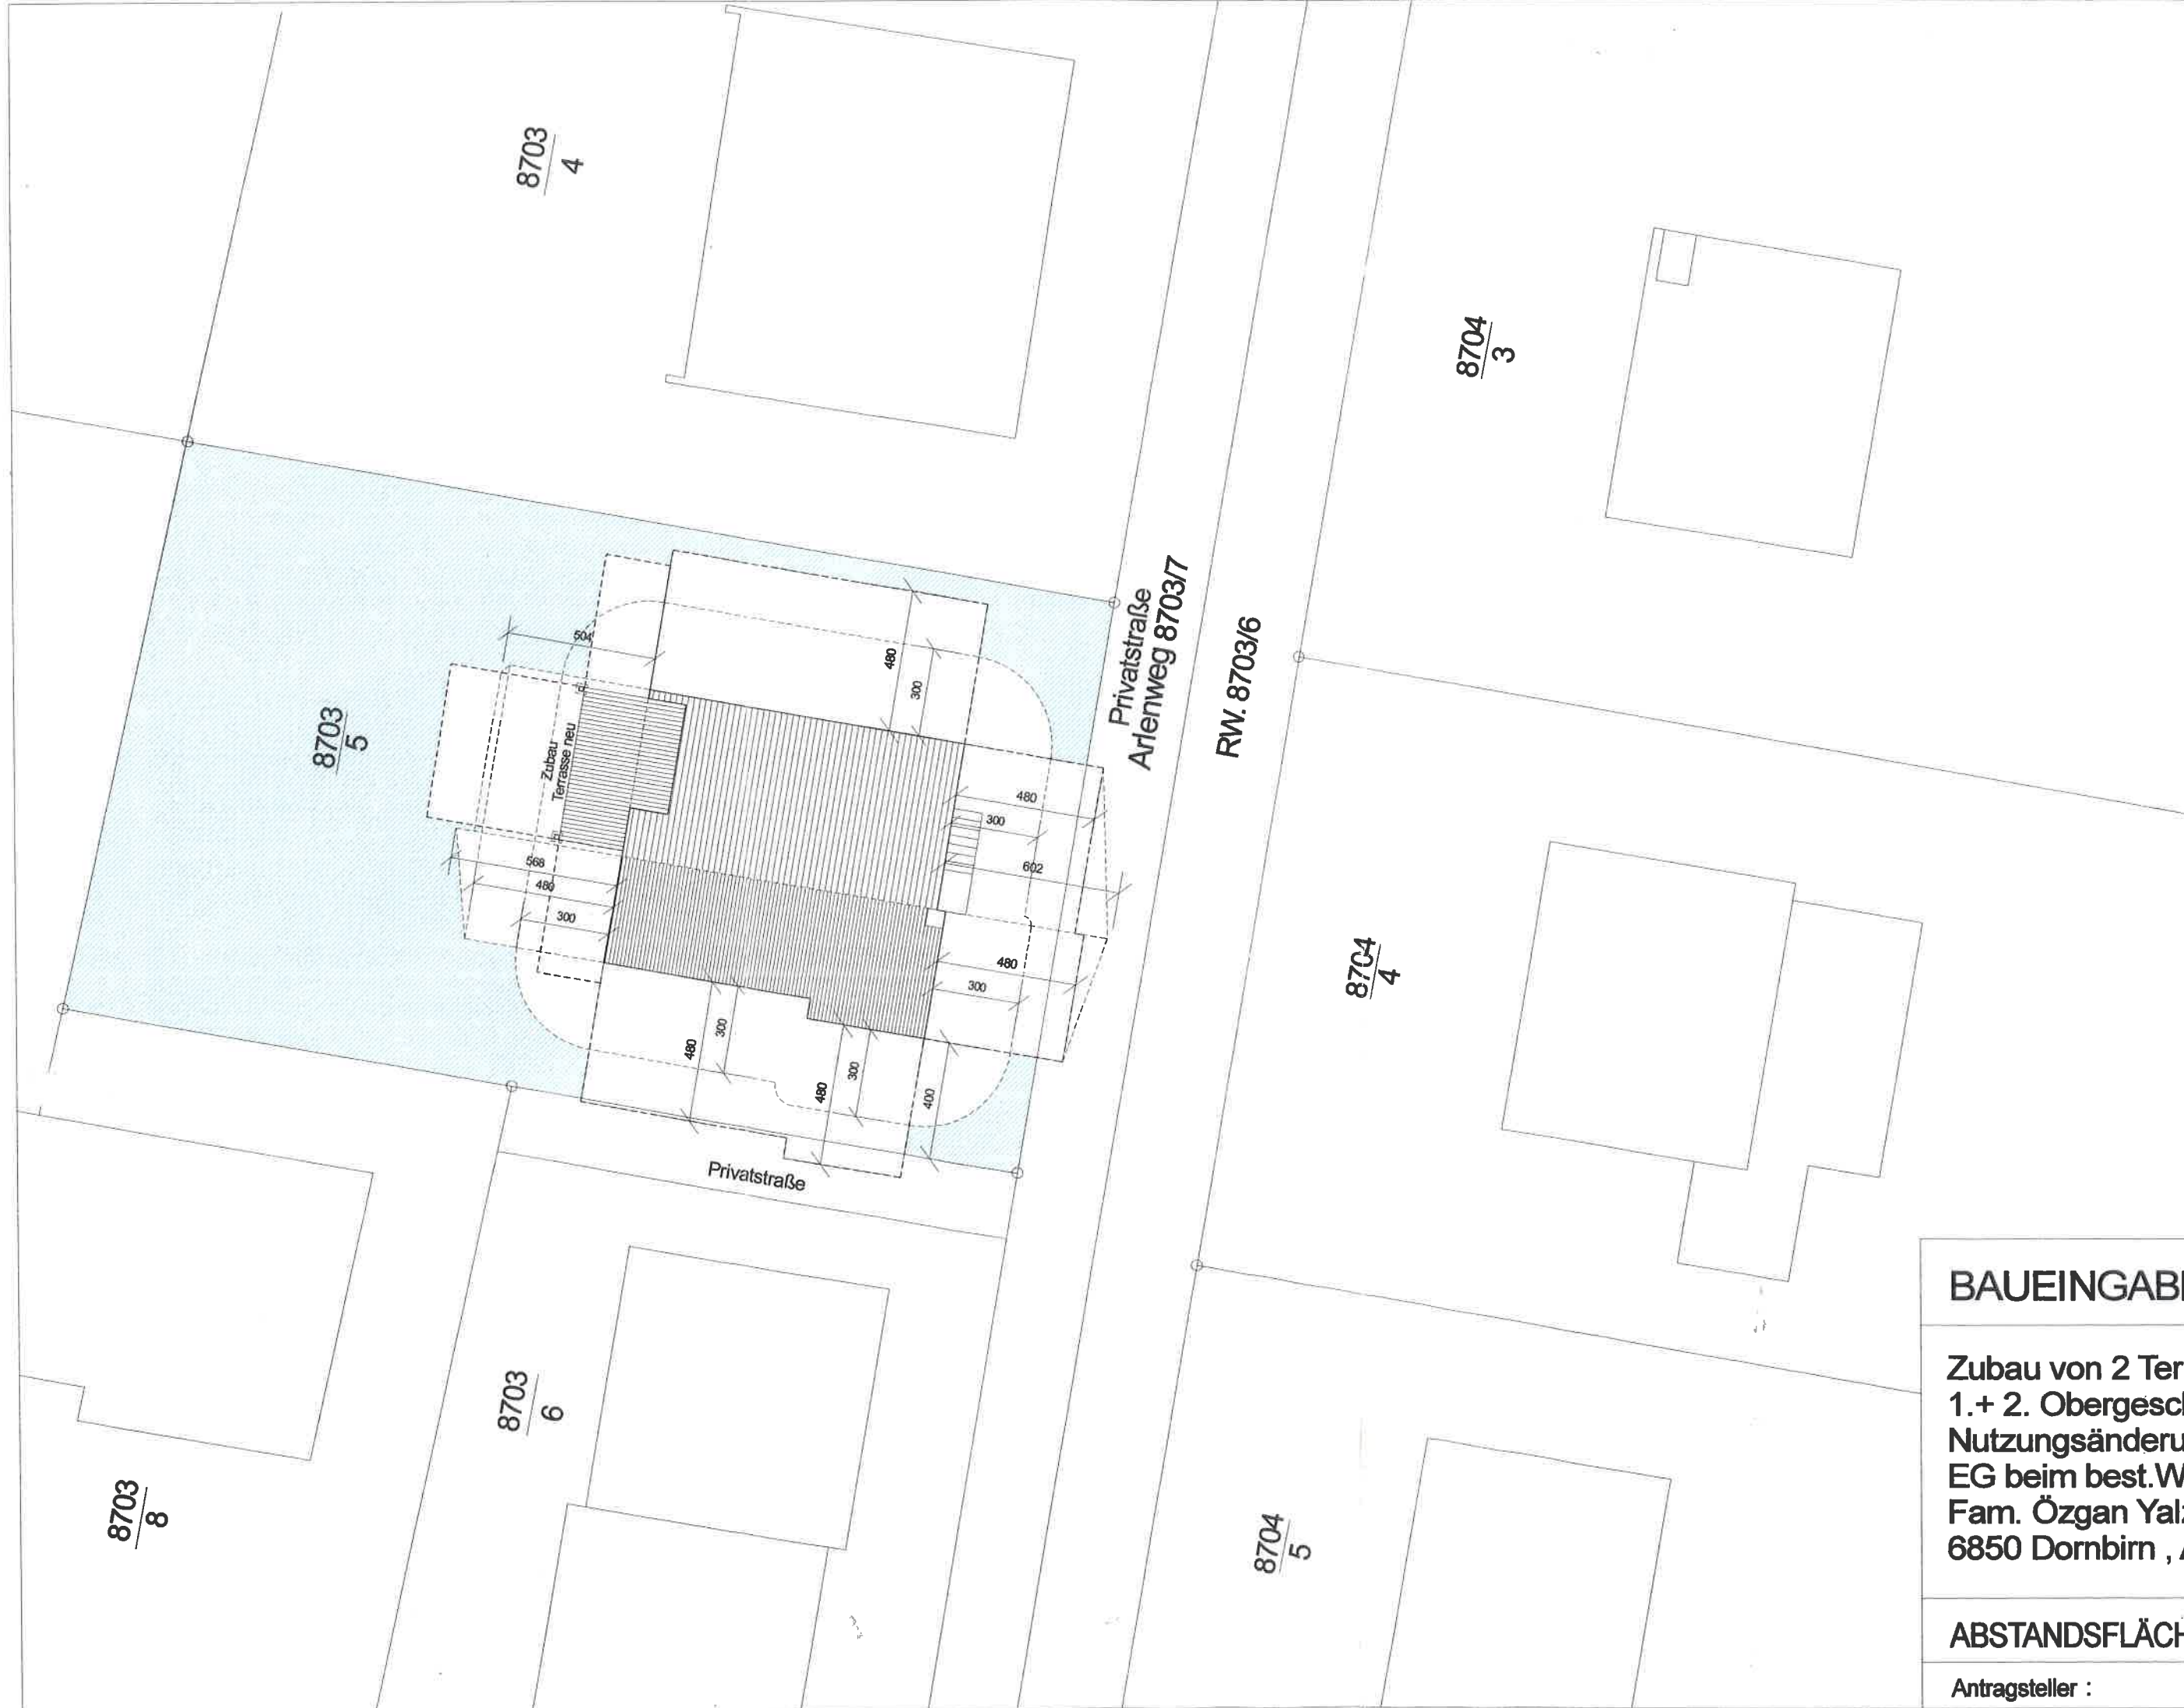

BAUEINGABE

**Zubau von 2 Terrassen im
1.+ 2. Obergeschoss sowie
Nutzungsänderung zu Wohnraum
EG beim best.Wohnhaus der
Fam. Özgan Yalzin in
6850 Dornbirn , Arlenweg 8**

ABSTANDSFLÄCHENPLAN M 1:200

Antragsteller :

Juli 2021